


Grundriss Obergeschoss

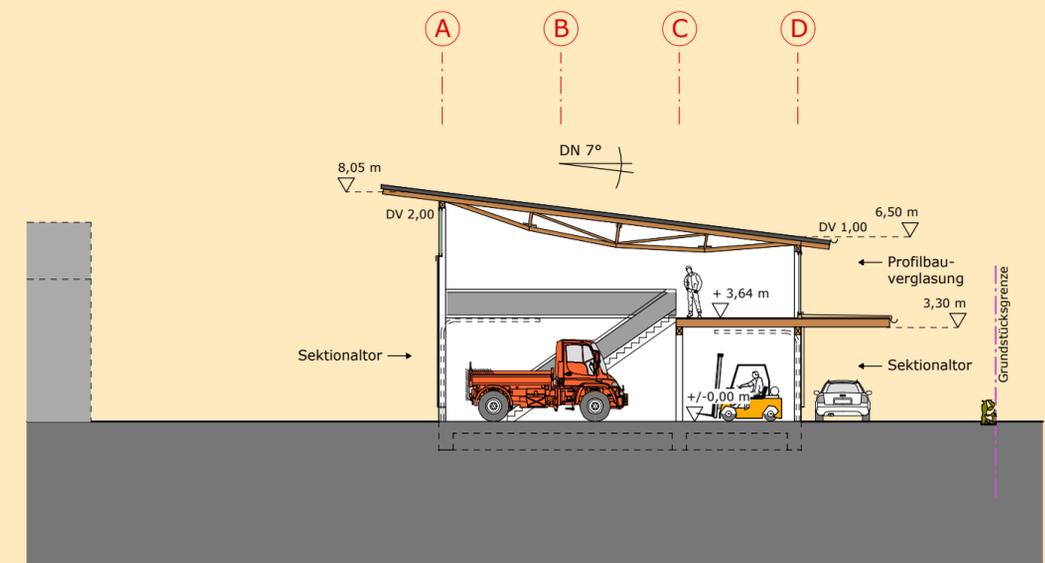

Schnitt

Bauherr
 Hochbauamt
 Georgstrasse 25
 88214 Ravensburg

Bauvorhaben
 Neubau
 Betriebshof Ravensburg

Projektdate
 Planinhalt
 VARIANTE 02

Maßstab
 1/200

Gefertigt
 S. Gockenbach

Datum
 03.07.2007

Architekt
 Frankenhauser Architekten
 Flappachstraße 10
 88212 Ravensburg
 fon 0751-16611
 fax 0751-16663

