


Hinterholz

Anlage 1

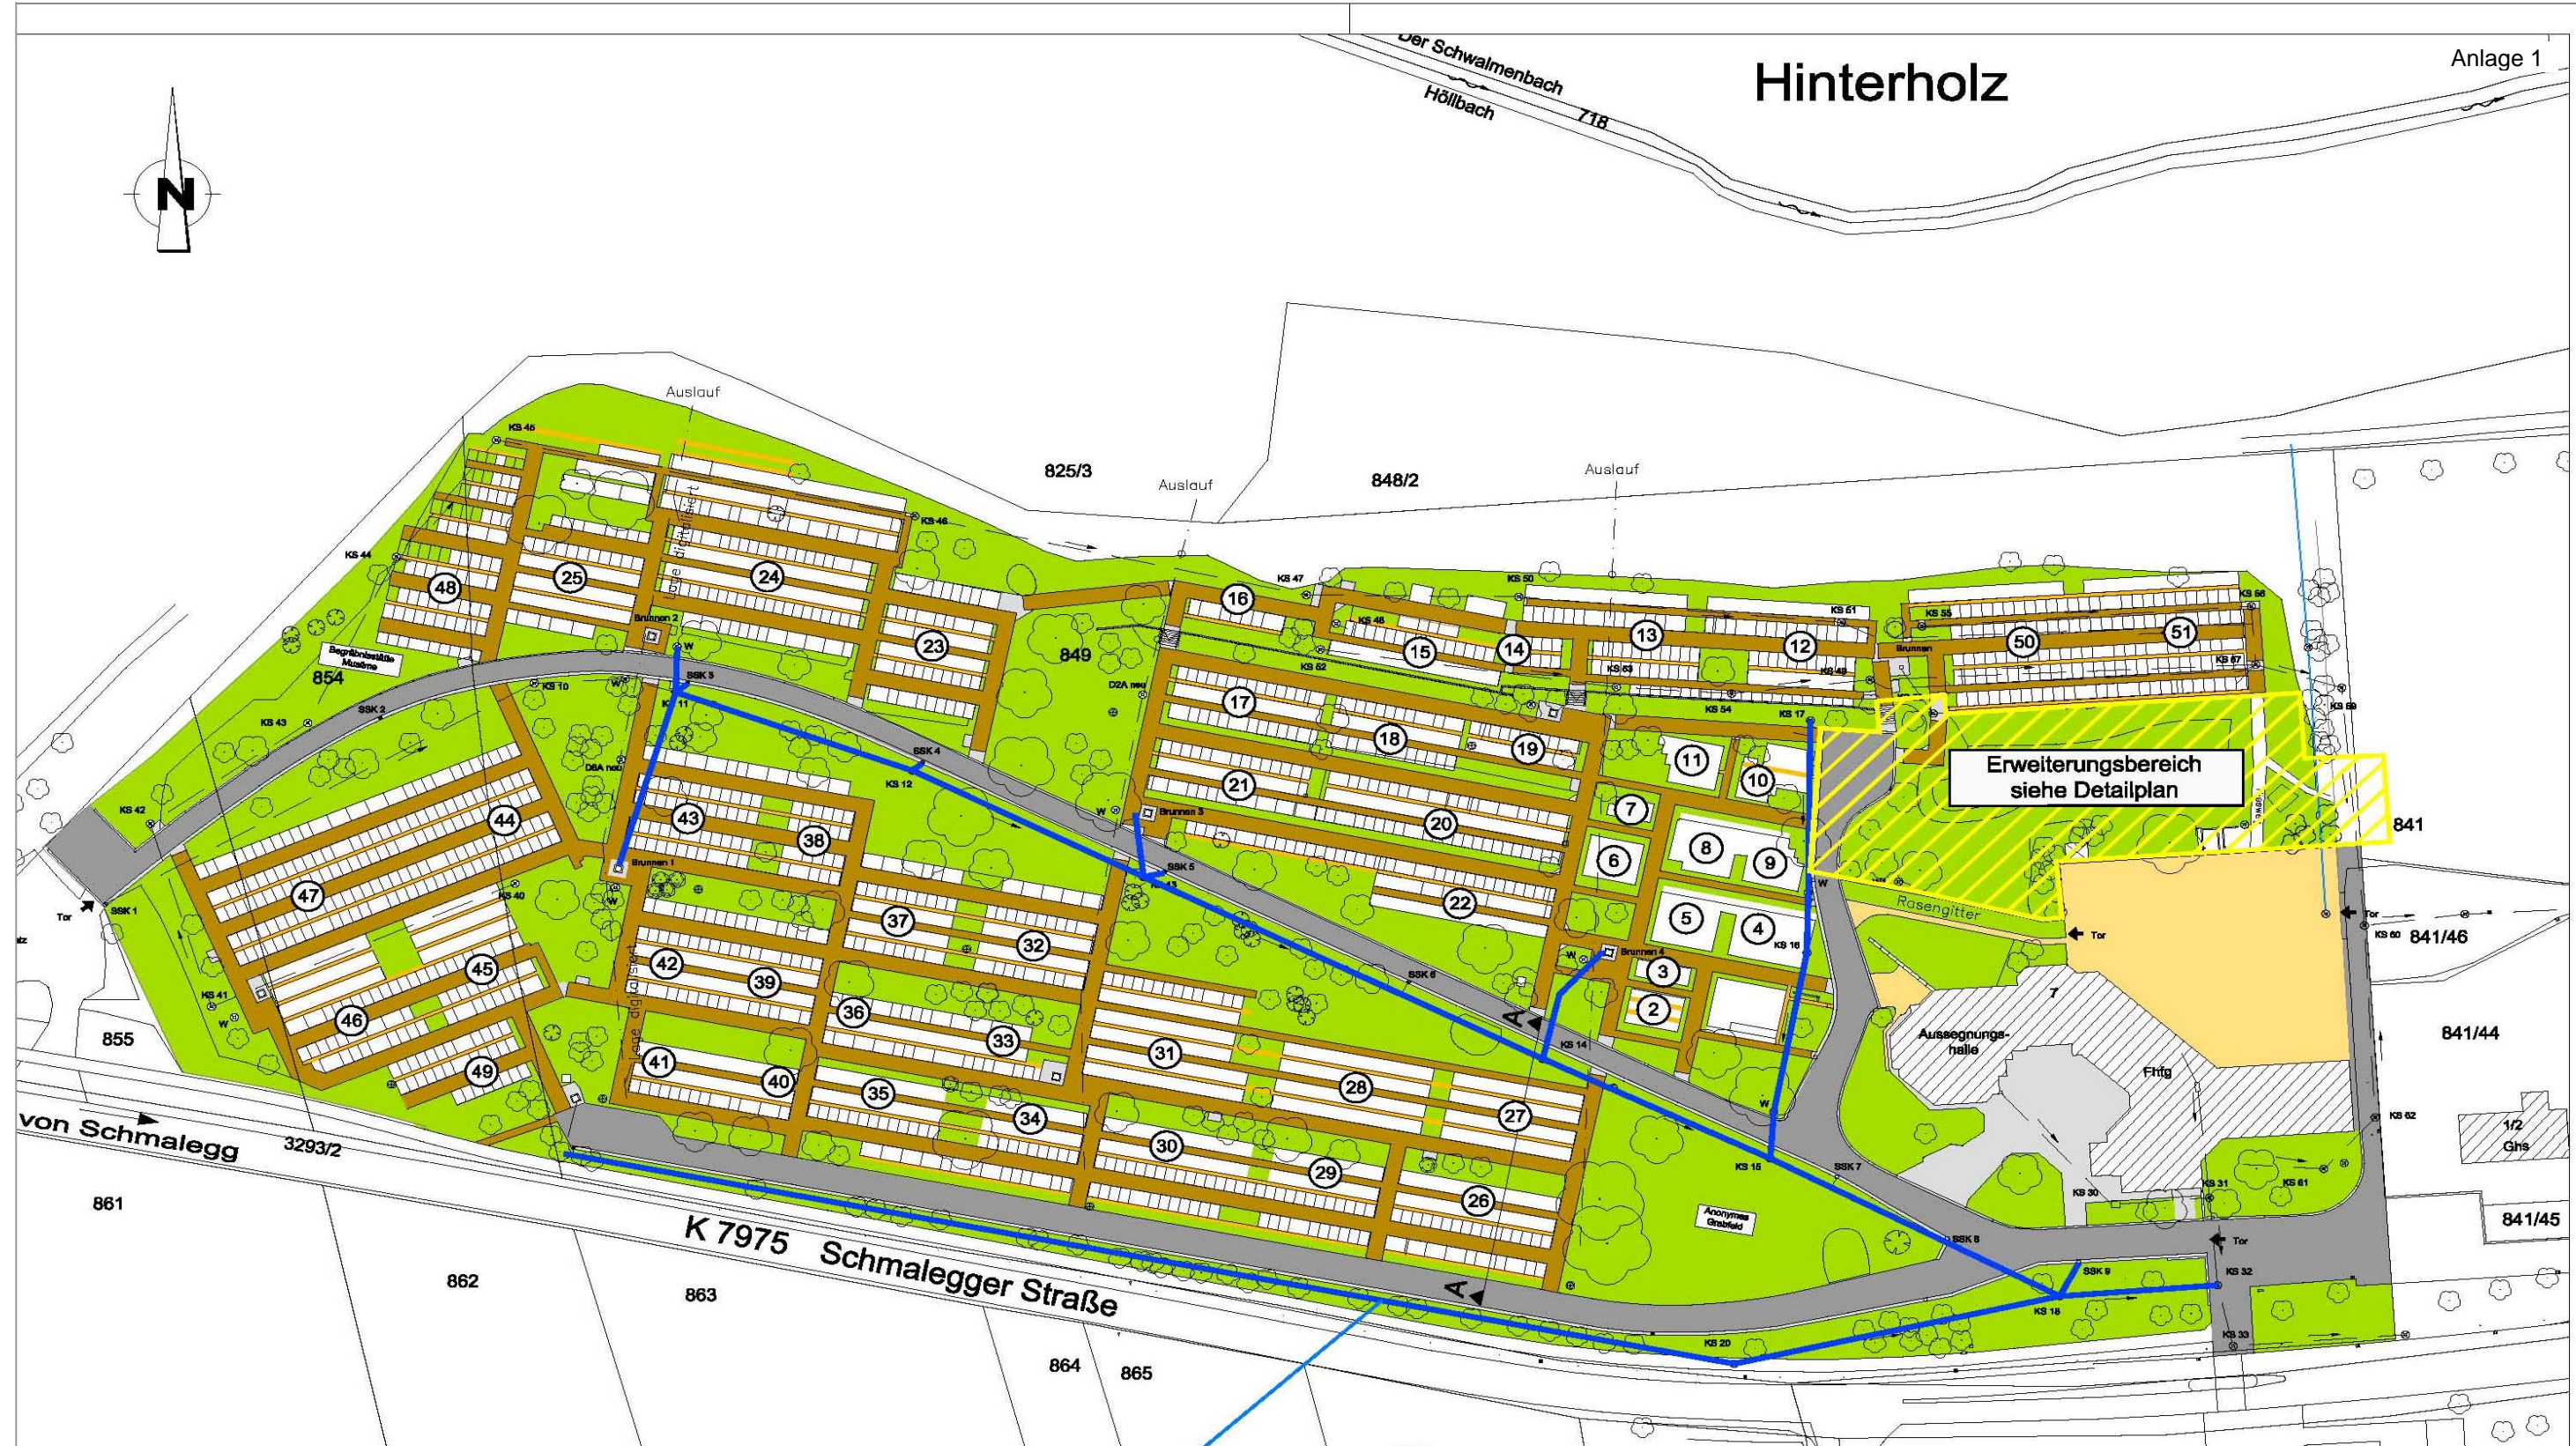

Sanierung der
Oberflächenentwässerungsanlagen
der Hauptwege

Erweiterungsbereich
siehe Detailplan

Huberesch

haag noll INGENIEURBÜRO FÜR BAUWESEN UND VERMESSUNG GbR		Datum	Zeichen
bearbeitet	11.09.07	H.B.	
gezeichnet	11.09.07	N.K.	
geprüft:			
Flieppachstraße 35 88212 Ravensburg		Tel.: 0751 / 35 29 660 Fax: 0751 / 35 29 662	

Tiefbauamt Ravensburg Straße: Schmalegger Straße Nächster Ort: Ravensburg	Stadt Ravensburg	Anlage Nr. - Plan Nr. -
Projekt: Sanierung des Westfriedhofs		Übersichtslageplan Sitzungsvorlage Maßstab: 1 : 1000