
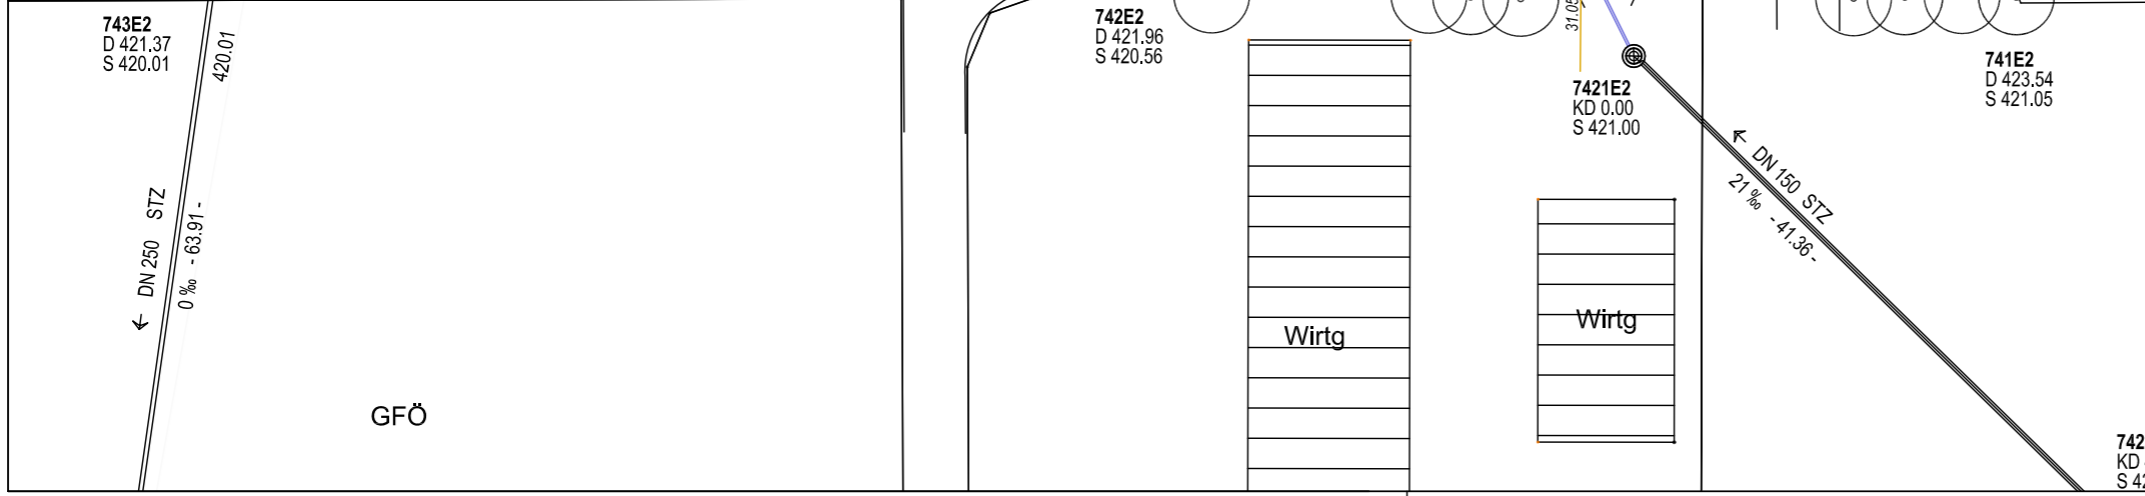


An der  
Blumenau

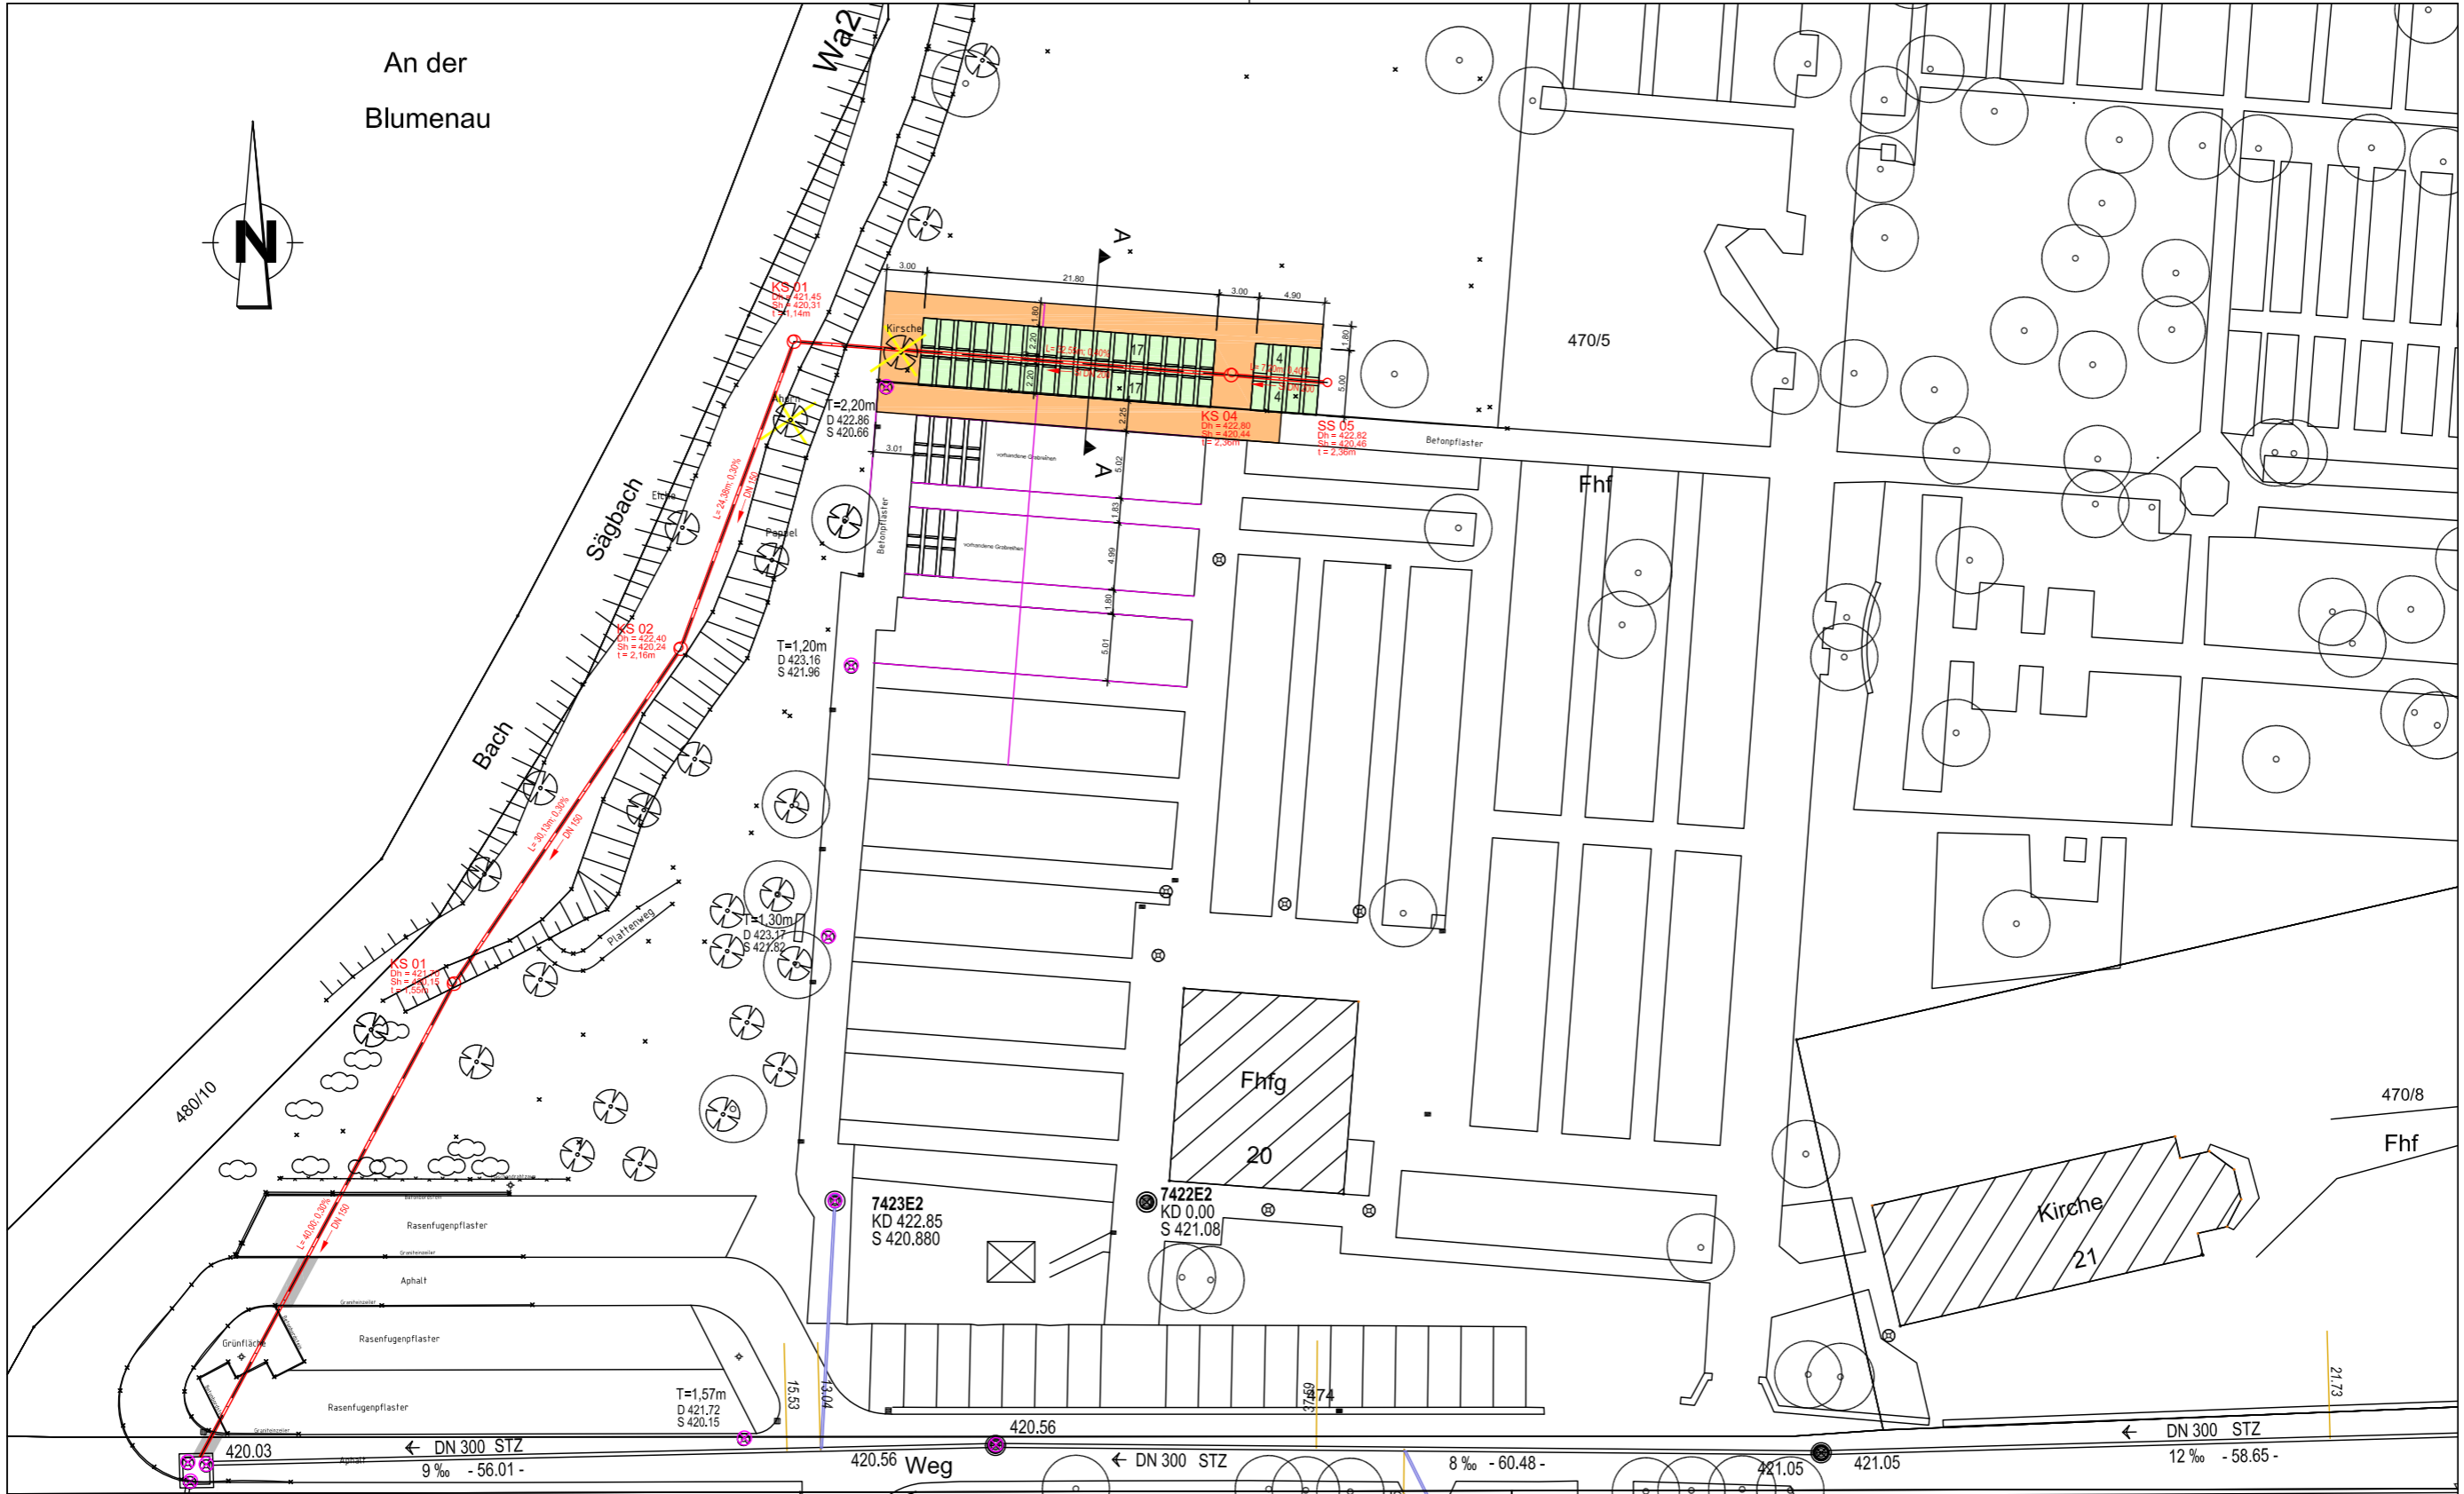

### Sitzungsvorlage

Wangener Straße 143  
86212 Ravensburg

Tel.: 0751 / 35 29 660  
Fax.: 0751 / 35 29 662

	Datum	Zeichen
bearbeitet	12.04.16	H.B.
gezeichnet	12.04.16	N.H.
geprüft:		

Stadt Ravensburg

Projekt: Sanierung Friedhof Mariatal  
Grabfelderweiterung

Anlage Nr. -

Plan Nr. -

**Übersichtslageplan**

Maßstab: 1 : 500

7425E  
KD 42  
S 421