


Ort: Ravensburg
Gemeinde: Ravensburg
Ortslage: Taldorf
Zustand: Dürrast

Lageplan


Maßstab 1:500

-zeichnerischer Teil zum
Bauantrag (§4 LBOVO)

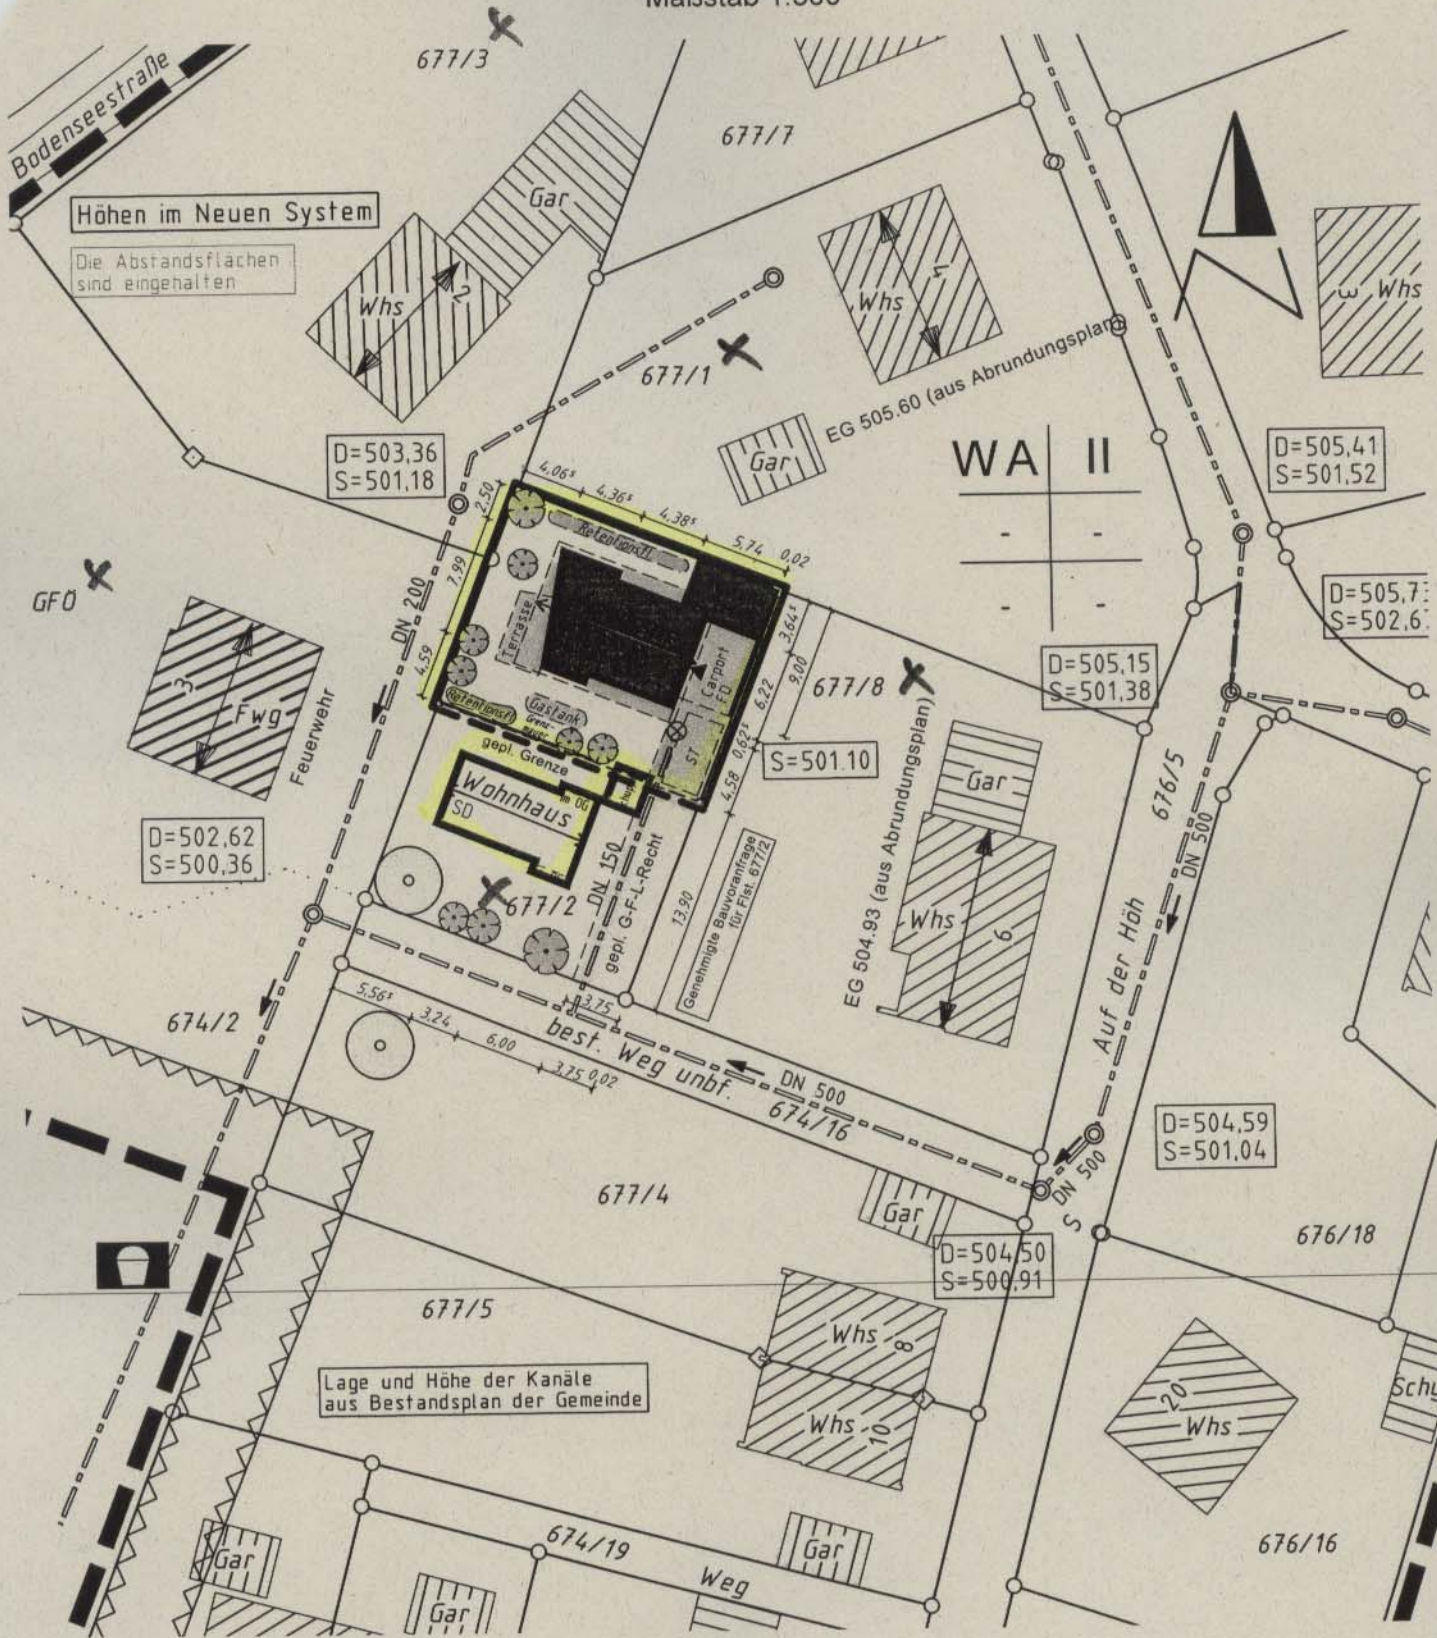

Auszug aus dem Liegenschaftskataster
gefertigt und nach § 4 LBO VVO ausgearbeitet :
Ravensburg, 20.09.2007

JMH
Ingenieurbüro für Vermessungen
Dipl. Ing. Peter Hebel
Dipl. Ing. Friederike Hebel
Öffentlich bestellte Vermessungsingenieure
Haldenweg 37, (Tel. 0751/3 59 57-0)
88212 Ravensburg

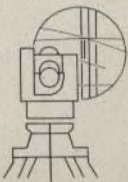

Hinsichtlich etwa vorhandener unterirdischer
Leitungen wird keine Gewähr übernommen

Antrag Nr.: 562/06
Bearbeiter: Michael Jautz