

Gemeinde

Ravensburg

Ort

Ravensburg

Bebauungsplan

„Leim“

Taldorf


Deckblatt zum Lageplan

vom 25.05.1980

# LAGEPLAN

- zeichnerischer Teil (§ 2 Bau Vorl VO) -  
Auszug aus dem Liegenschaftskataster

Maßstab 1 : 500

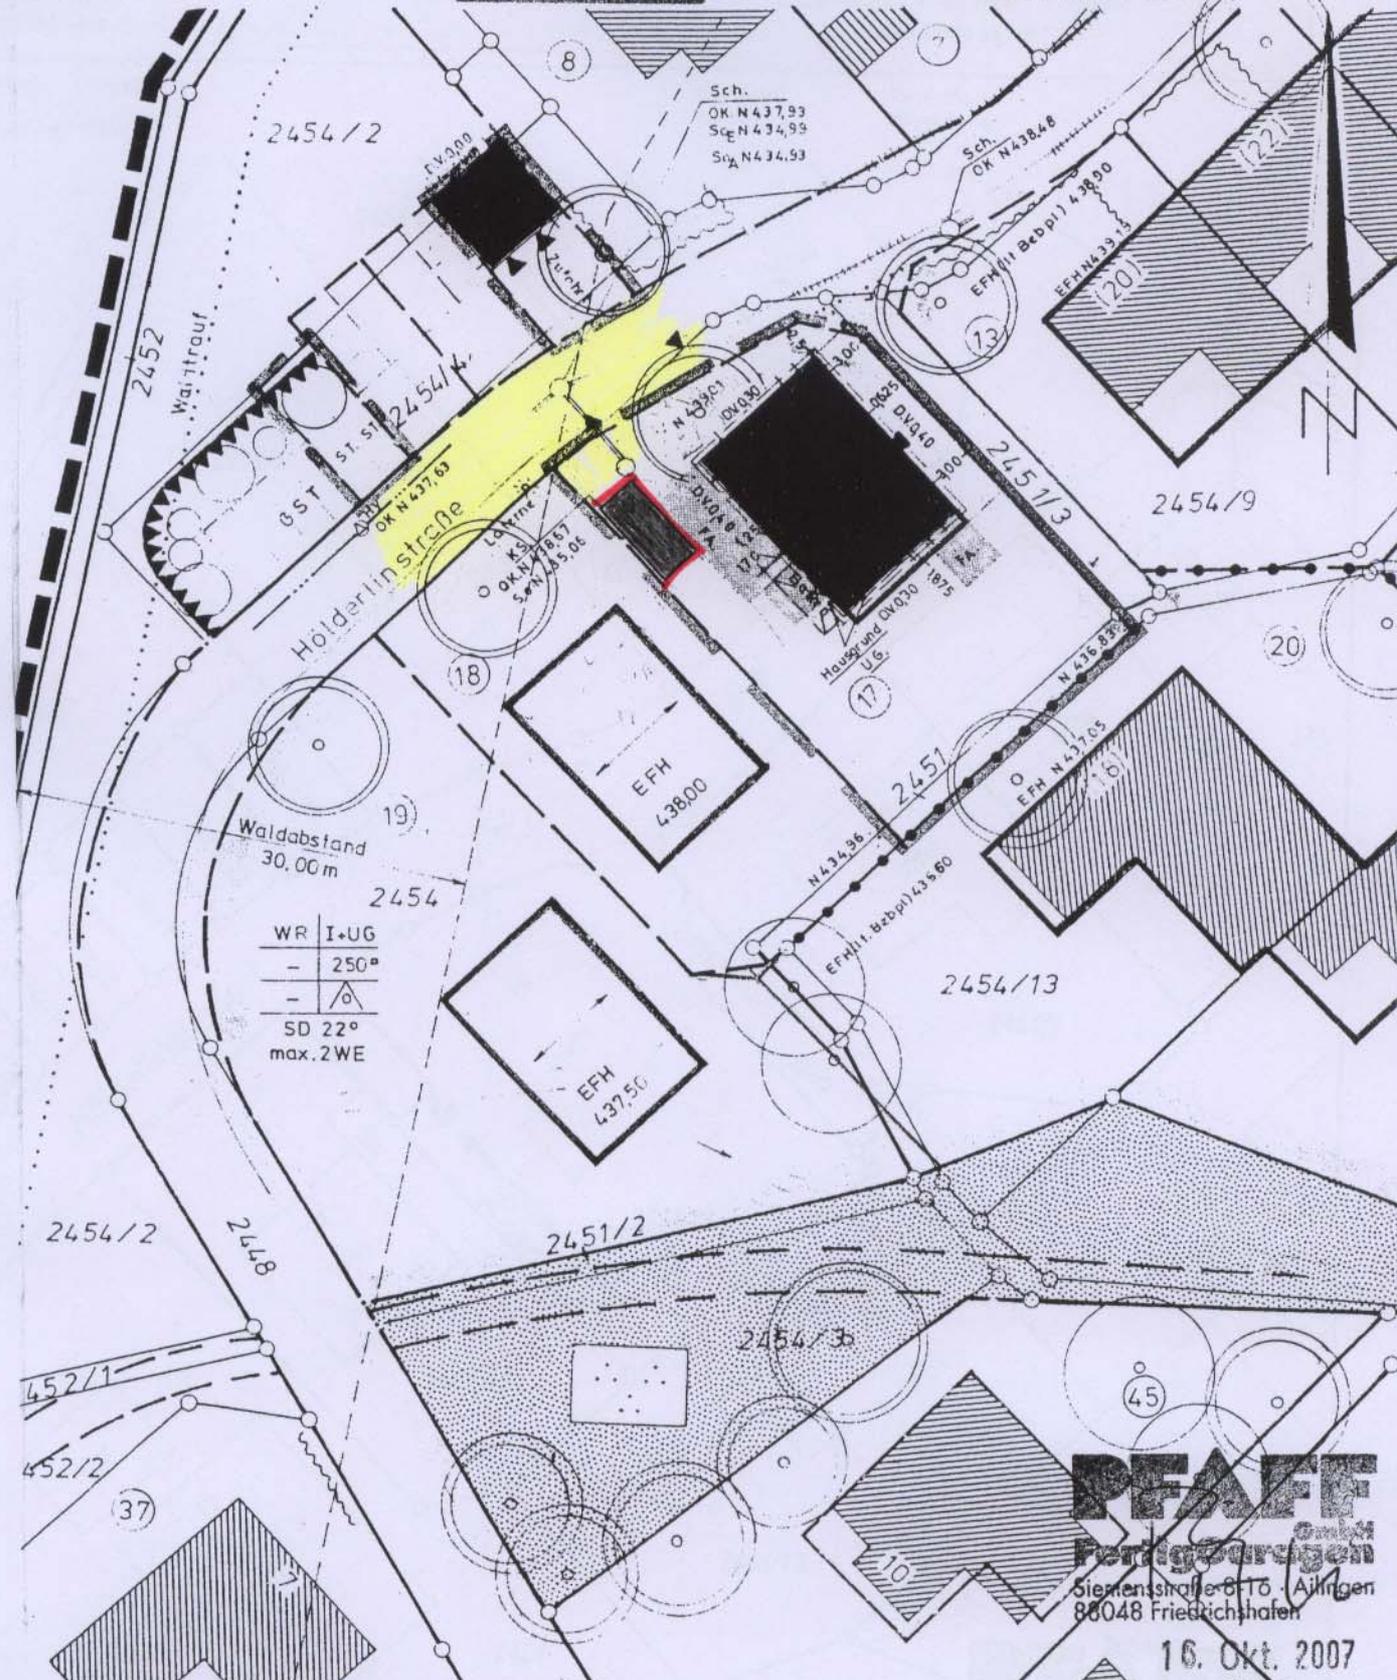

|    |                  |
|----|------------------|
| WR | I+UG             |
| -  | 250 <sup>m</sup> |
| -  |                  |
| SD | 22°              |
|    | max. 2WE         |

sichtlich etwa vorhandener  
erdischer Leitungen wird  
keine Gewähr übernommen.

erkannt:

Anerkannt:

Gefertigt:

von Der Bauherr

Datum Der Planfertiger (8 79/1 LBO)

Der Sachverständige (§ 79/2 LBO)

*P. G. P.* *Fly*

5. SEP. 1980

**PEAFF**  
GmbH  
Fertigungsanlagen  
Siemensstraße 6/Tö. Altingen  
88048 Friedrichshafen

16. Okt. 2007

