


Lageplan

Maßstab 1:500

BP: "Albersfeld"

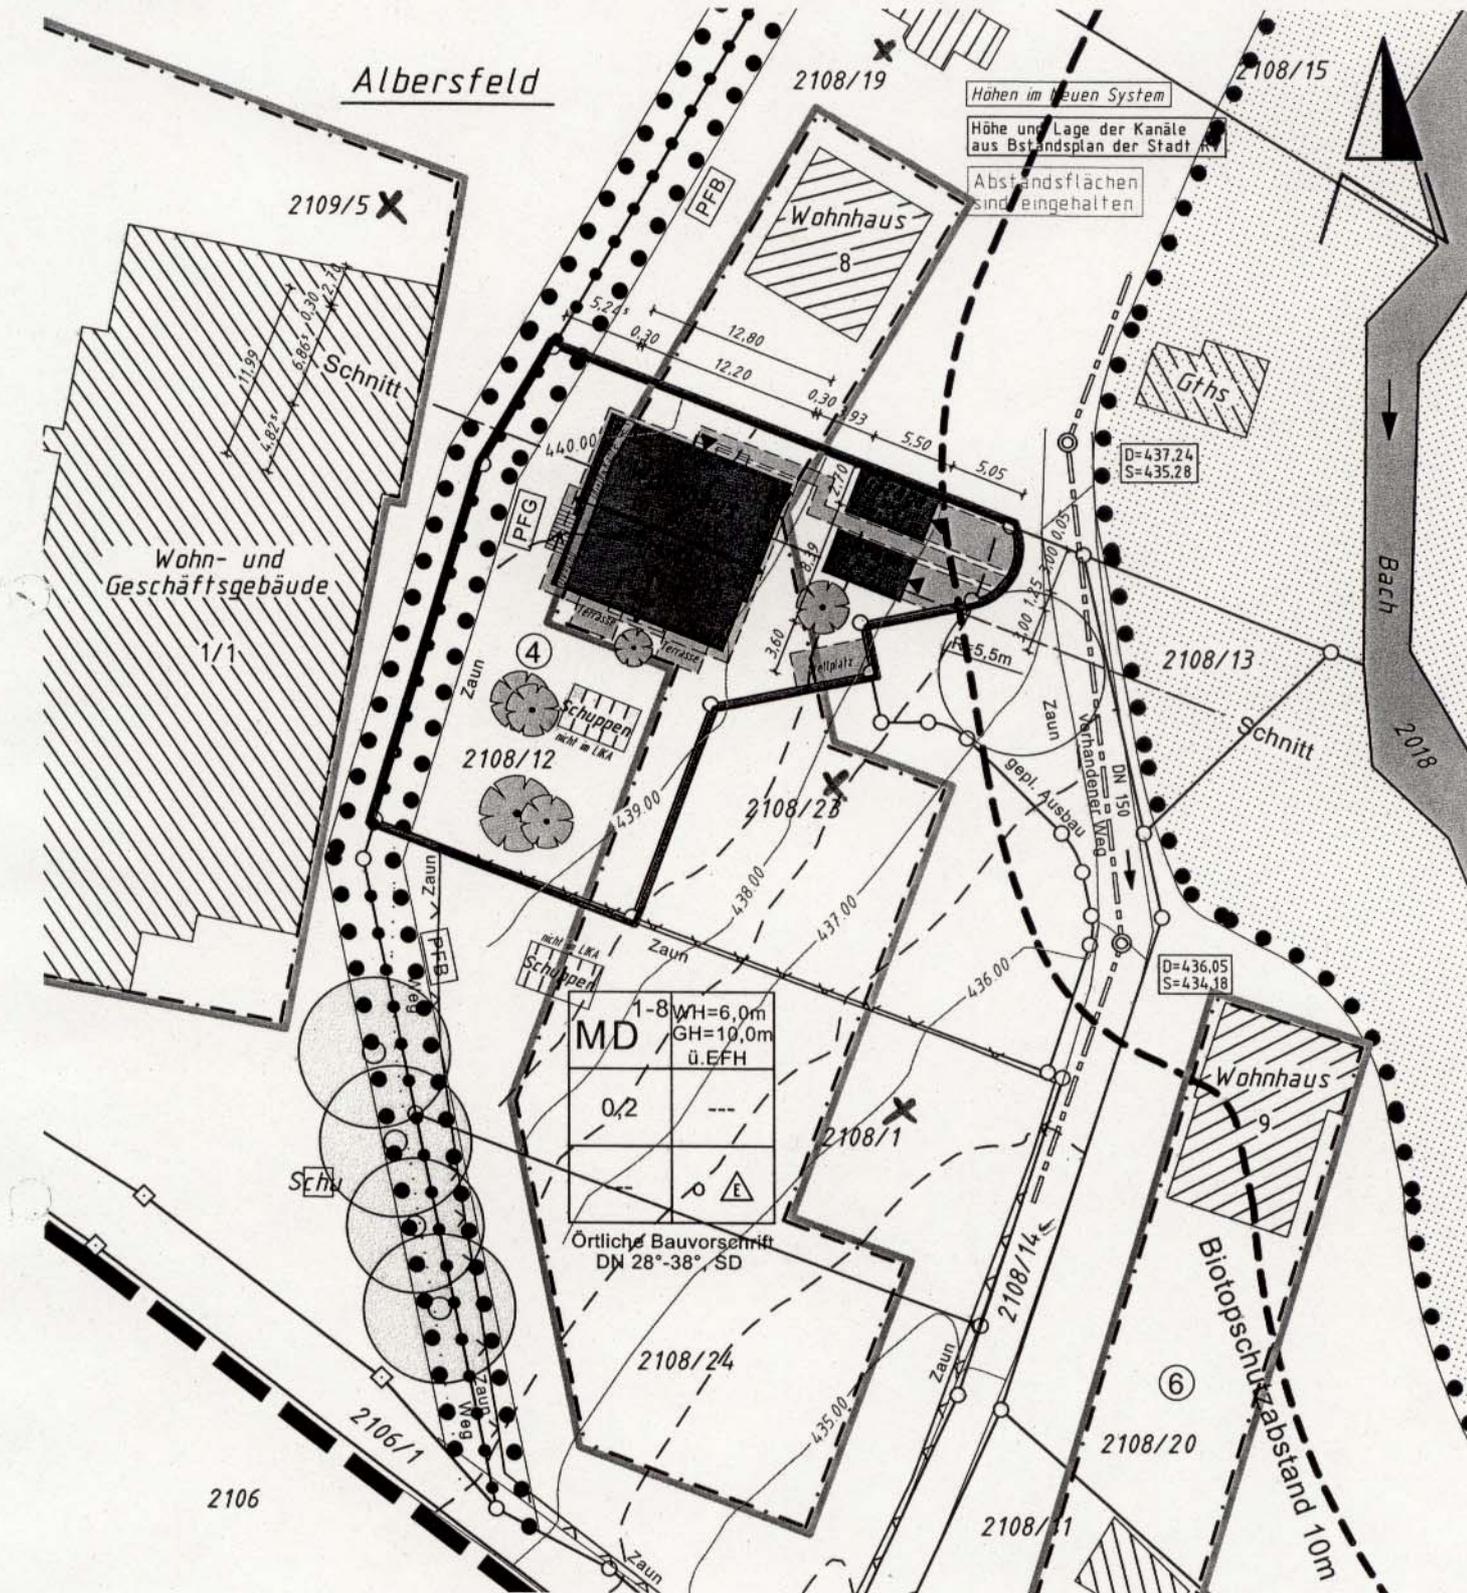

Auszug aus dem Liegenschaftskataster
gefertigt und nach § 4 LBO VVO ausgearbeitet :
Ravensburg, 02.02.2007

Ingenieurbüro für Vermessungen
Dipl. Ing. Peter Hebel
Dipl. Ing. Friederike Hebel
Öffentlich bestellte Vermessungsingenieure
Haldenweg 37, (Tel. 0751/3 59 57-0)
88212 Ravensburg

Hinsichtlich etwa vorhandener unterirdischer
Leitungen wird keine Gewähr übernommen

Antrag Nr.: 501/07
Bearbeiter : Hund Michael

