


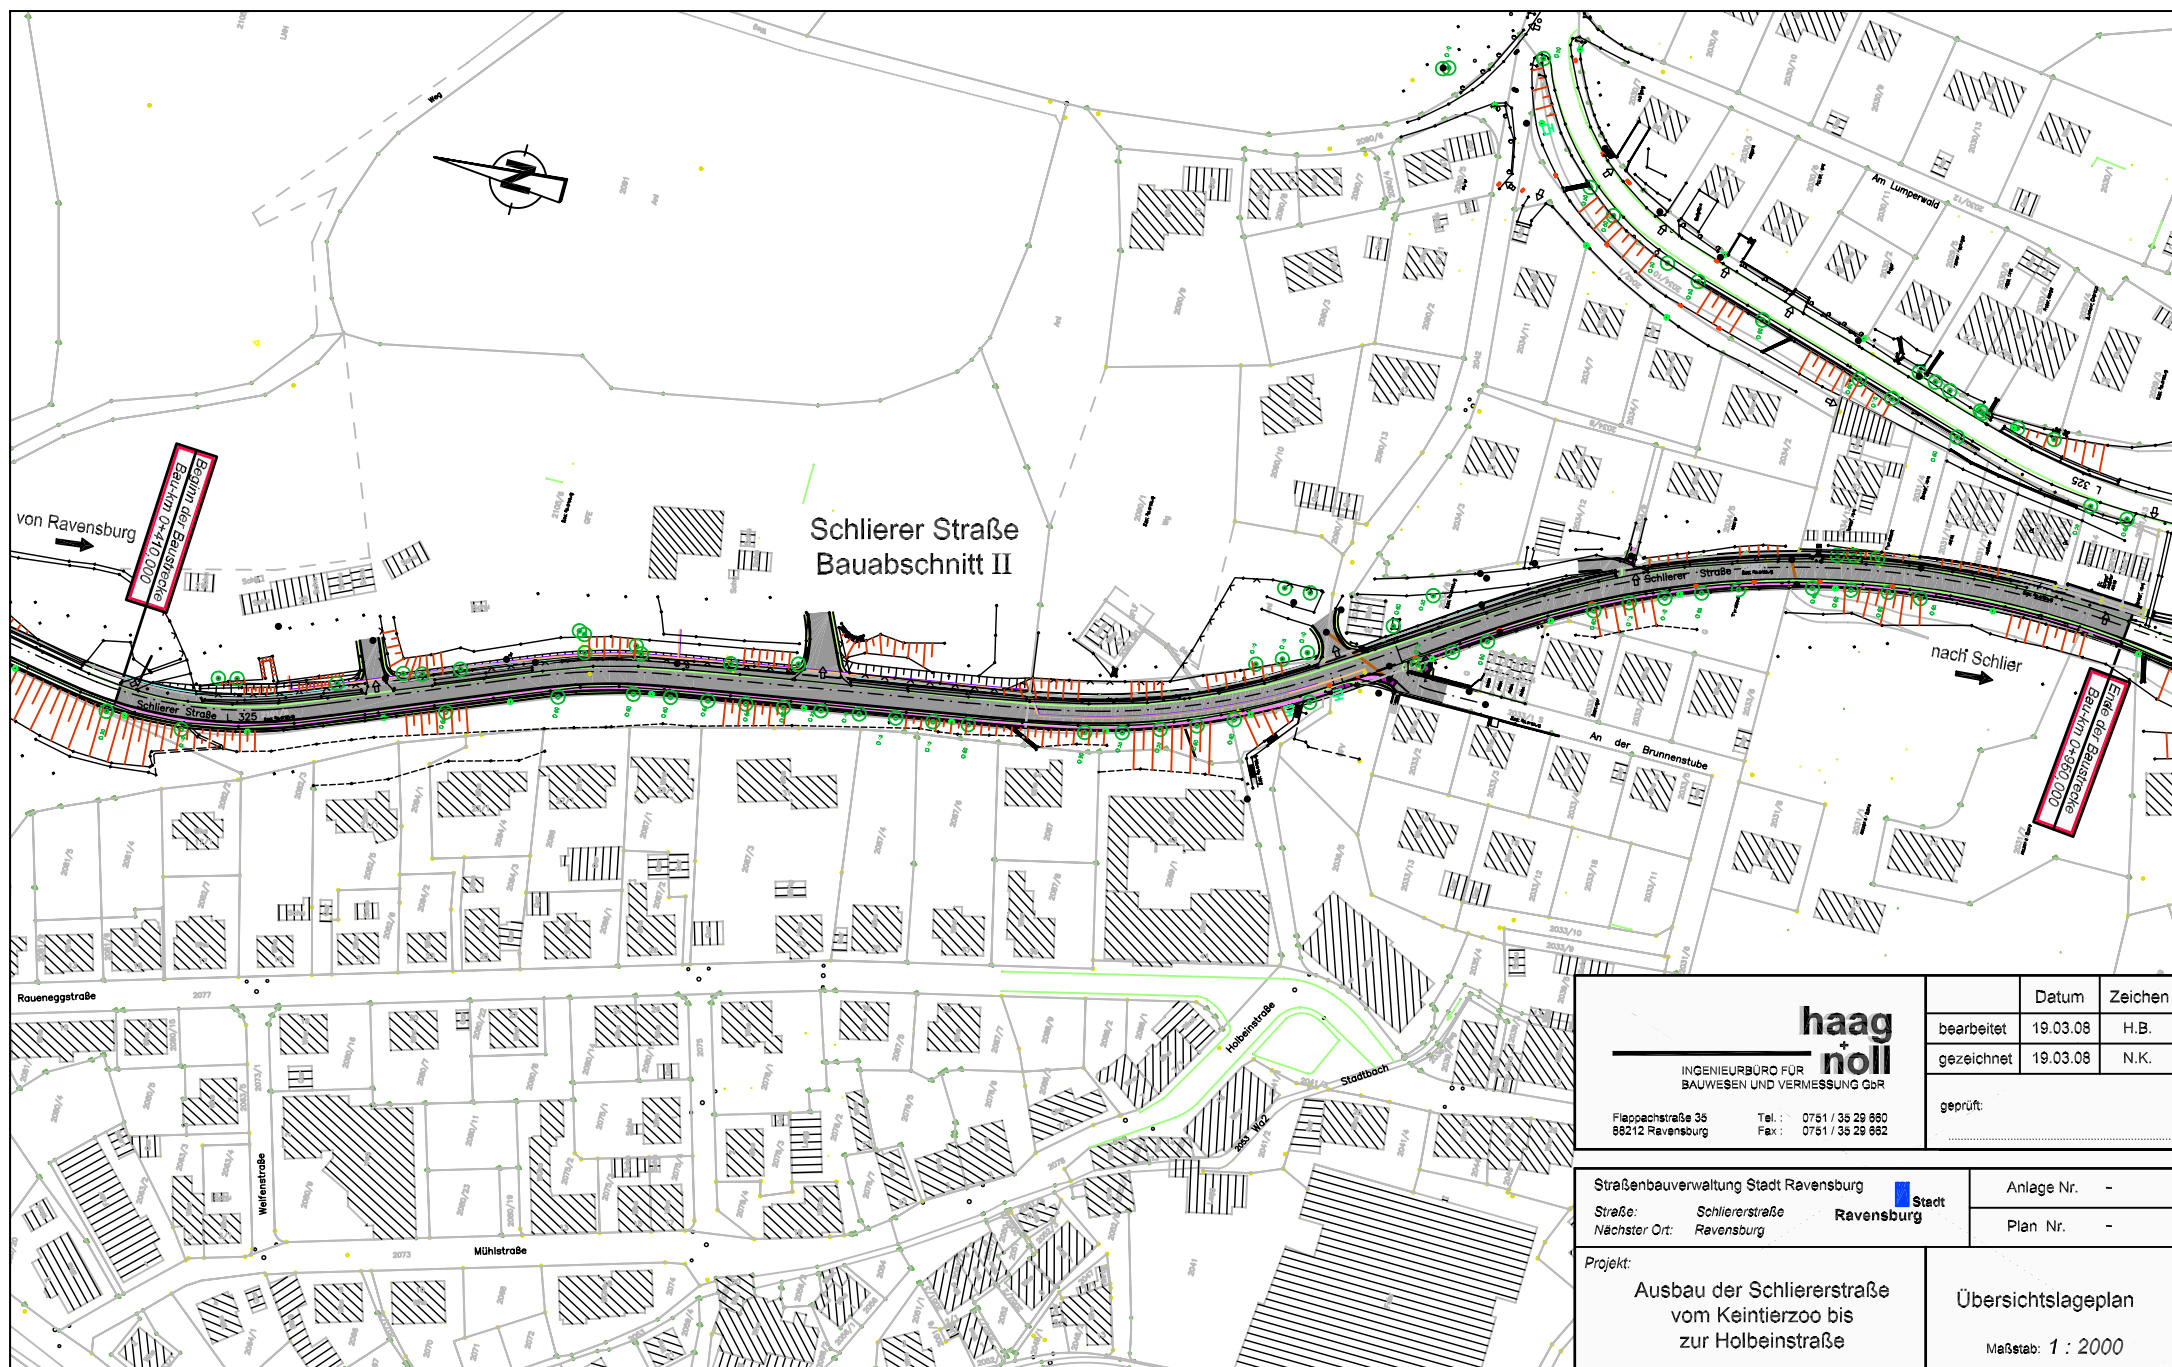

haag + noll INGENIEURBÜRO FÜR BAUWESEN UND VERMESSUNG GbR Fliepechstraße 35 88212 Ravensburg Tel.: 0751 / 35 29 680 Fax: 0751 / 35 29 682	Datum	19.03.08	Zeichen	H.B.
	bearbeitet	19.03.08		
	gezeichnet	19.03.08		N.K.
	geprüft:			

Straßenbauverwaltung Stadt Ravensburg Straße: Schliererstraße Nächster Ort: Ravensburg	Anlage Nr.	-
	Plan Nr.	-

Projekt: Ausbau der Schliererstraße vom Keintierzoo bis zur Holbeinstraße	Übersichtslageplan Maßstab: 1 : 2000
--	---