


Ende der
Baustrecke

Beginn der
Baustrecke

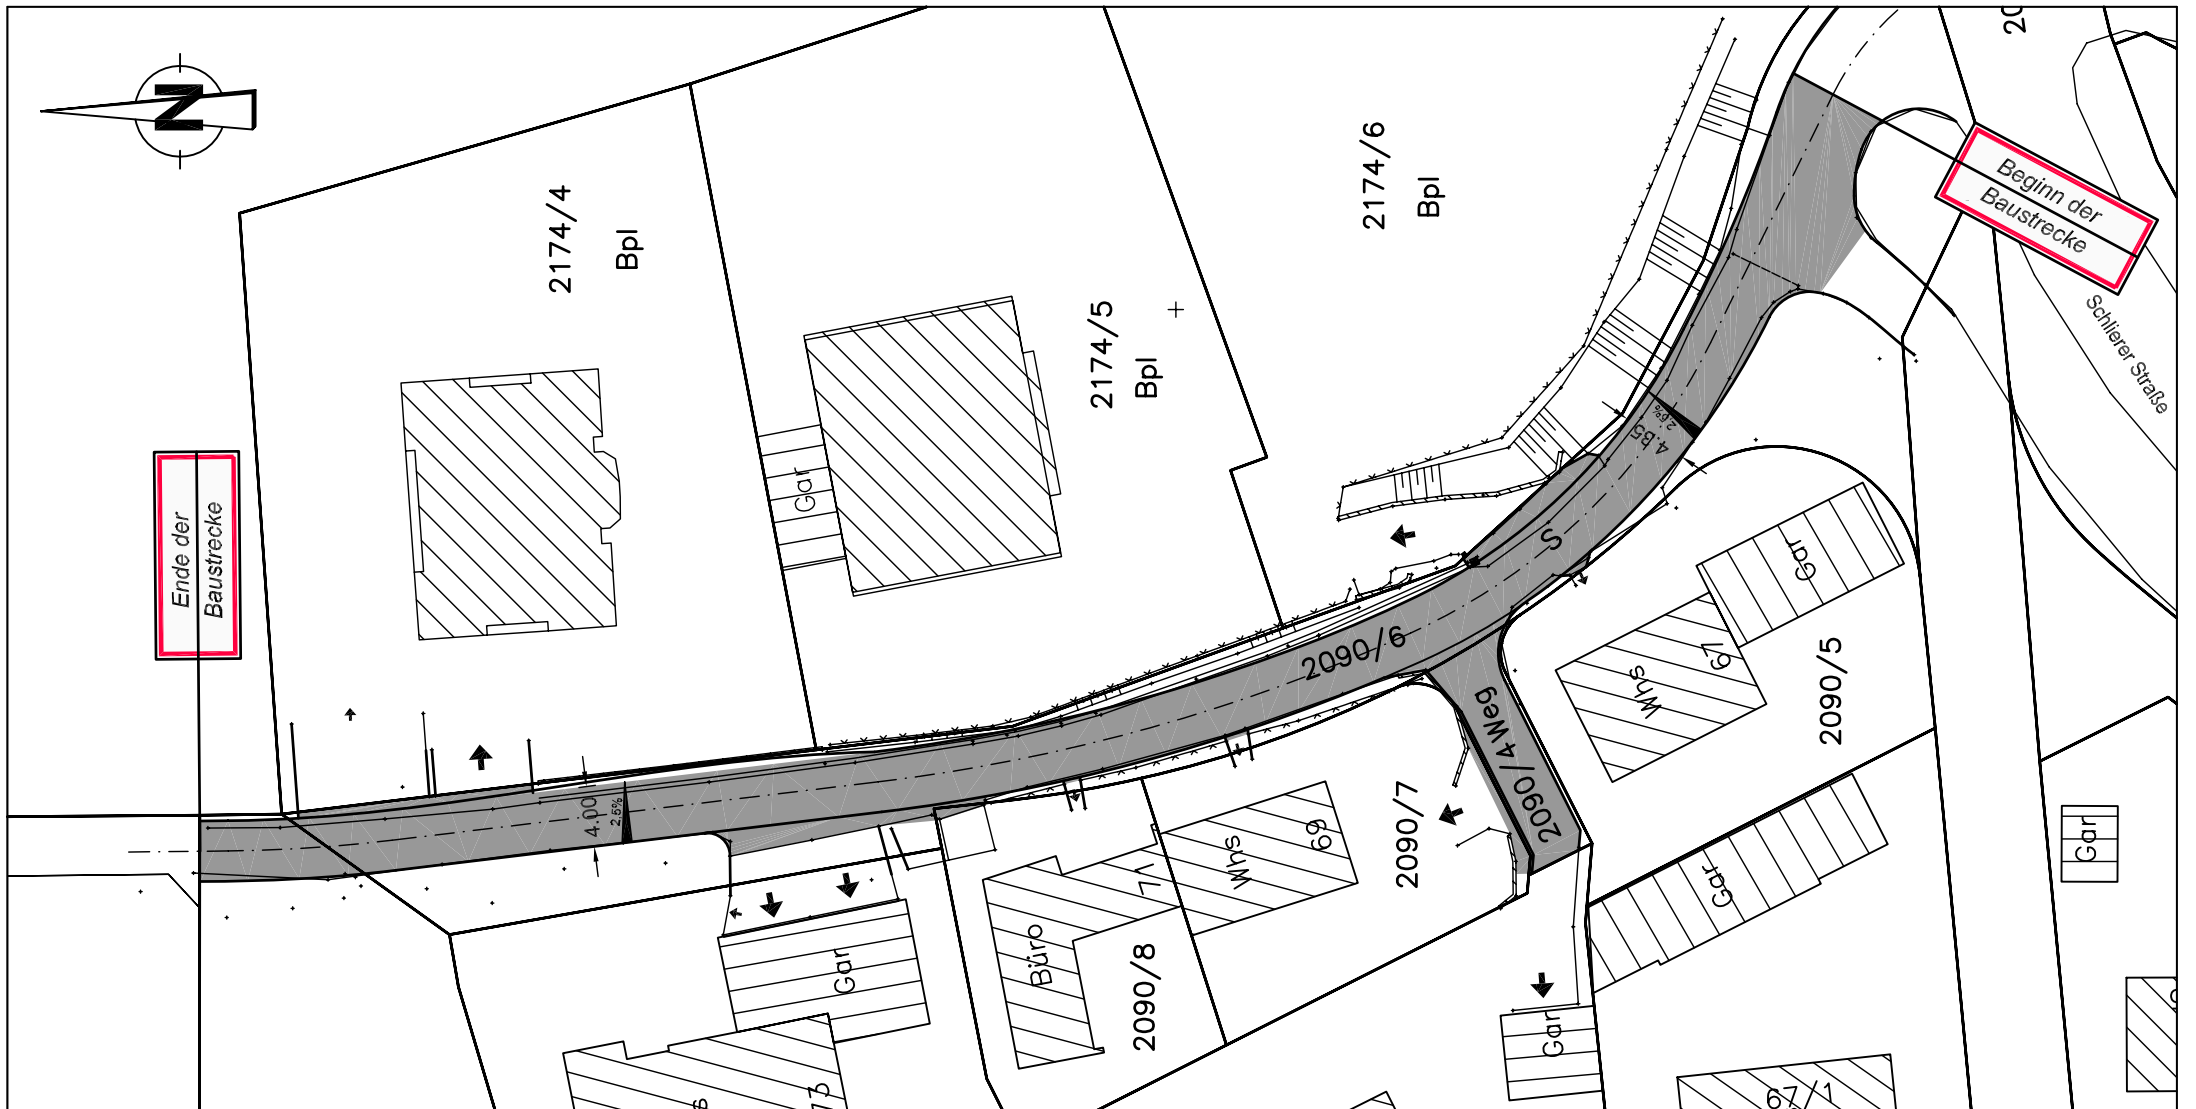

**haag
+
noll**

INGENIEURBÜRO FÜR
BAUWESEN UND VERMESSUNG GbR

Flappachstraße 35
88212 Ravensburg

Tel. : 0751 / 35 29 660
Fax : 0751 / 35 29 662

Projekt: Straßenausbau
"Am Kohlenbrunnen "

Lageplan

Maßstab: 1 : 500

Stand: 11.04.2008

TIEFBAUAMT
RAVENSBURG

 **Stadt
Ravensburg**