

Ebene Eo (+ 0.00 ü.Eo)
Ebene NEo (+ 0.34 ü.Eo)

- Decke F30
- Decke F60
- Decke F90
- Boden F60
- Boden F90
- Abbruch
- Neubau




Datum | Index | Bearbeiter | Beschreibung ÄNDERUNGEN+ERGÄNZUNGEN

bauherr AMT FÜR ARCHITEKTUR UND GEBÄUDEMANAGEMENT Salamanderweg 22 88212 Ravensburg 0751 / 82-374 dietmar.diehm@ravensburg.de		architekt planverfasser <div style="text-align: right;">architekturlokal </div>		
projektnummer 16-002	projekt Brandschutz Rathaus Ravensburg Marienplatz 26 88212 Ravensburg	datum 10.01.2017	indexdatum ----	format A3
ebene Eo + NEo		planbezeichnung BAUMASSNAHMEN Grundrisse Ebene Eo + NEo		maßstab 1 : 200
PL.Nr. 50100 -		Index		



Ebene NE1 (+ 2.705 ü.Eo)

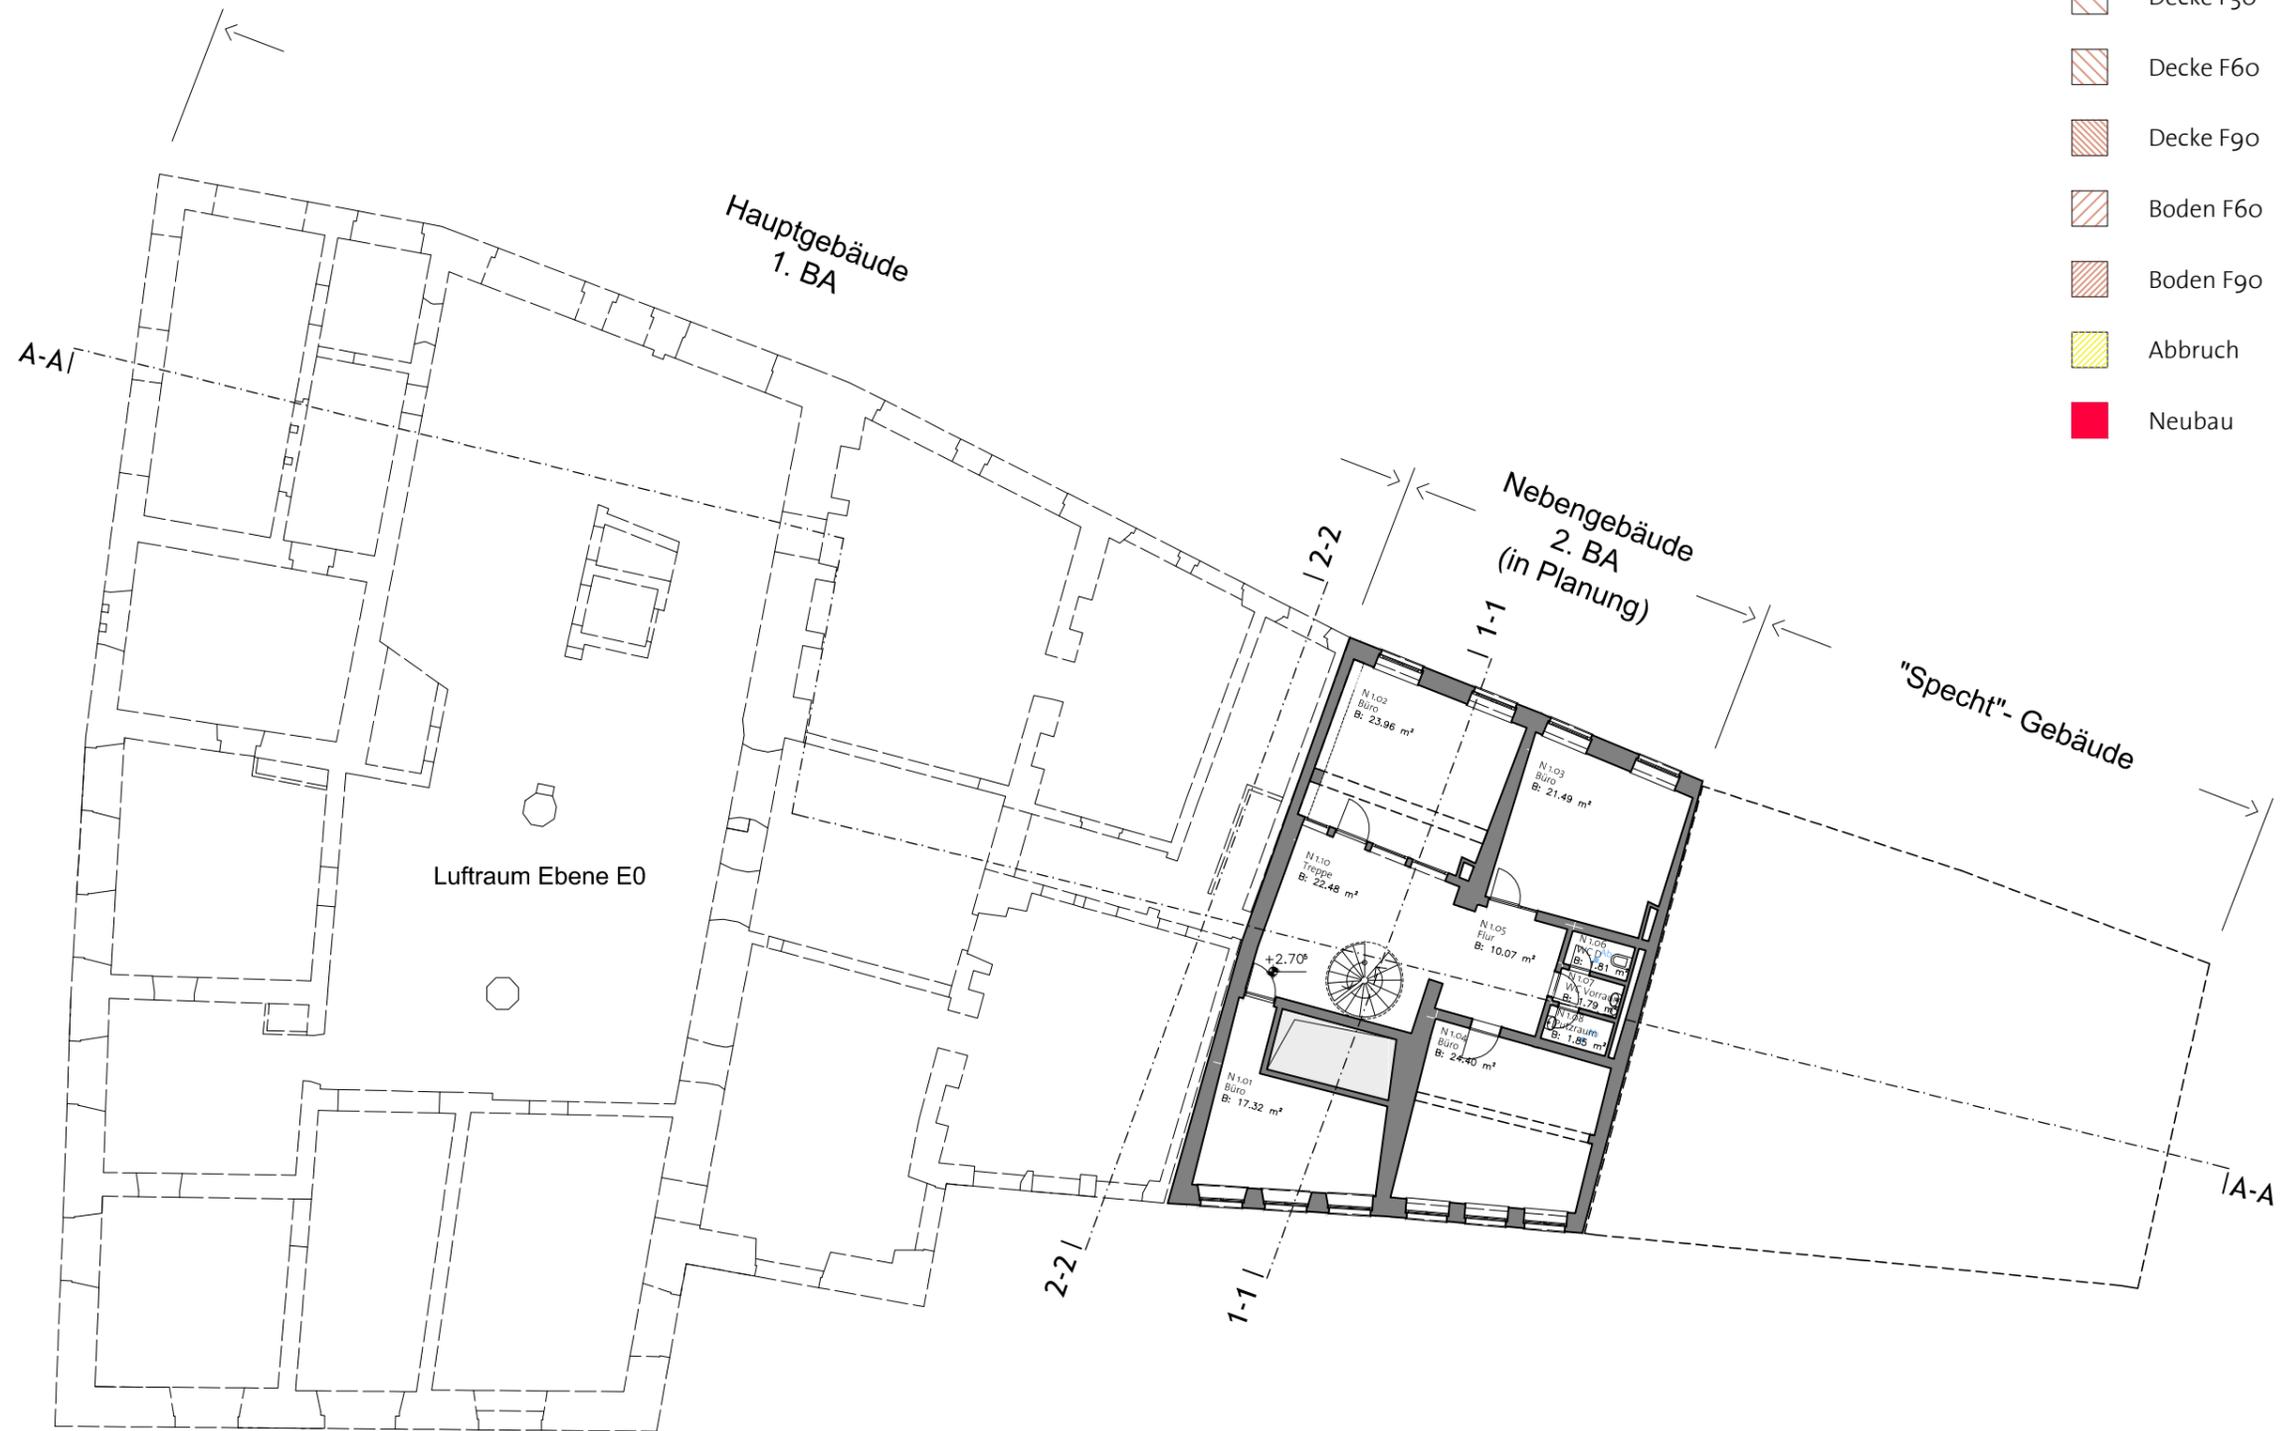

- Decke F30
- Decke F60
- Decke F90
- Boden F60
- Boden F90
- Abbruch
- Neubau

Datum	Index	Bearbeiter	Beschreibung	ÄNDERUNGEN+ERGÄNZUNGEN
-------	-------	------------	--------------	------------------------

bauherr		architekt planverfasser		
AMT FÜR ARCHITEKTUR UND GEBÄUDEMANAGEMENT		architekturlokal		
Salamanderweg 22 88212 Ravensburg 0751 / 82-374 dietmar.diehm@ravensburg.de				
projektnummer	projekt	datum	indexdatum	format
16-002	Brandschutz Rathaus Ravensburg Marienplatz 26 88212 Ravensburg	10.01.2017	----	A3
ebene	planbezeichnung	maßstab	Gez.:	
NE1	BAUMASSNAHMEN Grundriss Ebene NE1	1 : 200	----	
		50200 -		
		Pl.Nr.	Index	



Ebene E1 (+ 5.00 ü.Eo)
Ebene NE2 (+ 5.815 ü.Eo)

-  Decke F30
-  Decke F60
-  Decke F90
-  Boden F60
-  Boden F90
-  Abbruch
-  Neubau



Datum | Index | Bearbeiter | Beschreibung ÄNDERUNGEN+ERGÄNZUNGEN

bauherr AMT FÜR ARCHITEKTUR UND GEBÄUDEMAGEMENT Salamanderweg 22 88212 Ravensburg 0751 / 82-374 dietmar.diehm@ravensburg.de		architekt planverfasser <div style="text-align: right;">architekturlokal </div>			
projektnummer 16-002	projekt Brandschutz Rathaus Ravensburg Marienplatz 26 88212 Ravensburg		datum 10.01.2017	indexedatum ----	format A3
ebene E1 + NE2		planbezeichnung BAUMASSNAHMEN Grundrisse Ebene E1 + NE2		maßstab 1 : 200	Gez.: ----
PL.Nr. 50300			Index		



Ebene E2 (+ 10.05 ü.Eo)
Ebene NE3 (+ 8.58 ü.Eo)

-  Decke F30
-  Decke F60
-  Decke F90
-  Boden F60
-  Boden F90
-  Abbruch
-  Neubau



Datum | Index | Bearbeiter | Beschreibung ÄNDERUNGEN+ERGÄNZUNGEN

bauherr AMT FÜR ARCHITEKTUR UND GEBÄUDEMAGEMENT Salamanderweg 22 88212 Ravensburg 0751 / 82-374 dietmar.diehm@ravensburg.de		architekt planverfasser architekturlokal 			
projektnummer 16-002	projekt Brandschutz Rathaus Ravensburg Marienplatz 26 88212 Ravensburg		datum 10.01.2017	Indexdatum ----	format A3
ebene E2 + NE3		planbezeichnung BAUMASSNAHMEN Grundrisse Ebene E2 + NE3		maßstab 1 : 200	Gez.: ----
PL.Nr. 50400			Index		



Ebene D1 (+ 14.25 ü.Eo)
Ebene NE4 (+ 11.52 ü.Eo)

-  Decke F30
-  Decke F60
-  Decke F90
-  Boden F60
-  Boden F90
-  Abbruch
-  Neubau



Datum	Index	Bearbeiter	Beschreibung	ÄNDERUNGEN+ERGÄNZUNGEN
-------	-------	------------	--------------	------------------------

bauherr AMT FÜR ARCHITEKTUR UND GEBÄUDEMANAGEMENT Salamanderweg 22 88212 Ravensburg 0751 / 82-374 dietmar.diehm@ravensburg.de		architekt planverfasser <div style="text-align: right;">architekturlokal </div>			
projektnummer 16-002	projekt Brandschutz Rathaus Ravensburg Marienplatz 26 88212 Ravensburg		datum 10.01.2017	indexedatum ----	format A3
ebene D1 + NE4		planbezeichnung BAUMASSNAHMEN Grundrisse Ebene D1 + NE4		maßstab 1 : 200	Gez.: ----
PL.Nr. 50500			Index -		



Ebene D1 (+ 14.25 ü.Eo)
Ebene ND1 (+ 14.32 ü.Eo)

-  Decke F30
-  Decke F60
-  Decke F90
-  Boden F60
-  Boden F90
-  Abbruch
-  Neubau




Datum | Index | Bearbeiter | Beschreibung ÄNDERUNGEN+ERGÄNZUNGEN

bauherr AMT FÜR ARCHITEKTUR UND GEBÄUDEMANAGEMENT Salamanderweg 22 88212 Ravensburg 0751 / 82-374 dietmar.diehm@ravensburg.de		architekt planverfasser <div style="text-align: right;">architekturlokal </div>			
projektnummer 16-002	projekt Brandschutz Rathaus Ravensburg Marienplatz 26 88212 Ravensburg		datum 10.01.2017	indexdatum ----	format A3
ebene D1 + ND1		planbezeichnung BAUMASSNAHMEN Grundrisse Ebene D1 + ND1		maßstab 1 : 200	Gez.: ----
PL.Nr. 50600			Index		



Ebene U1 (- 3.55 ü.Eo)

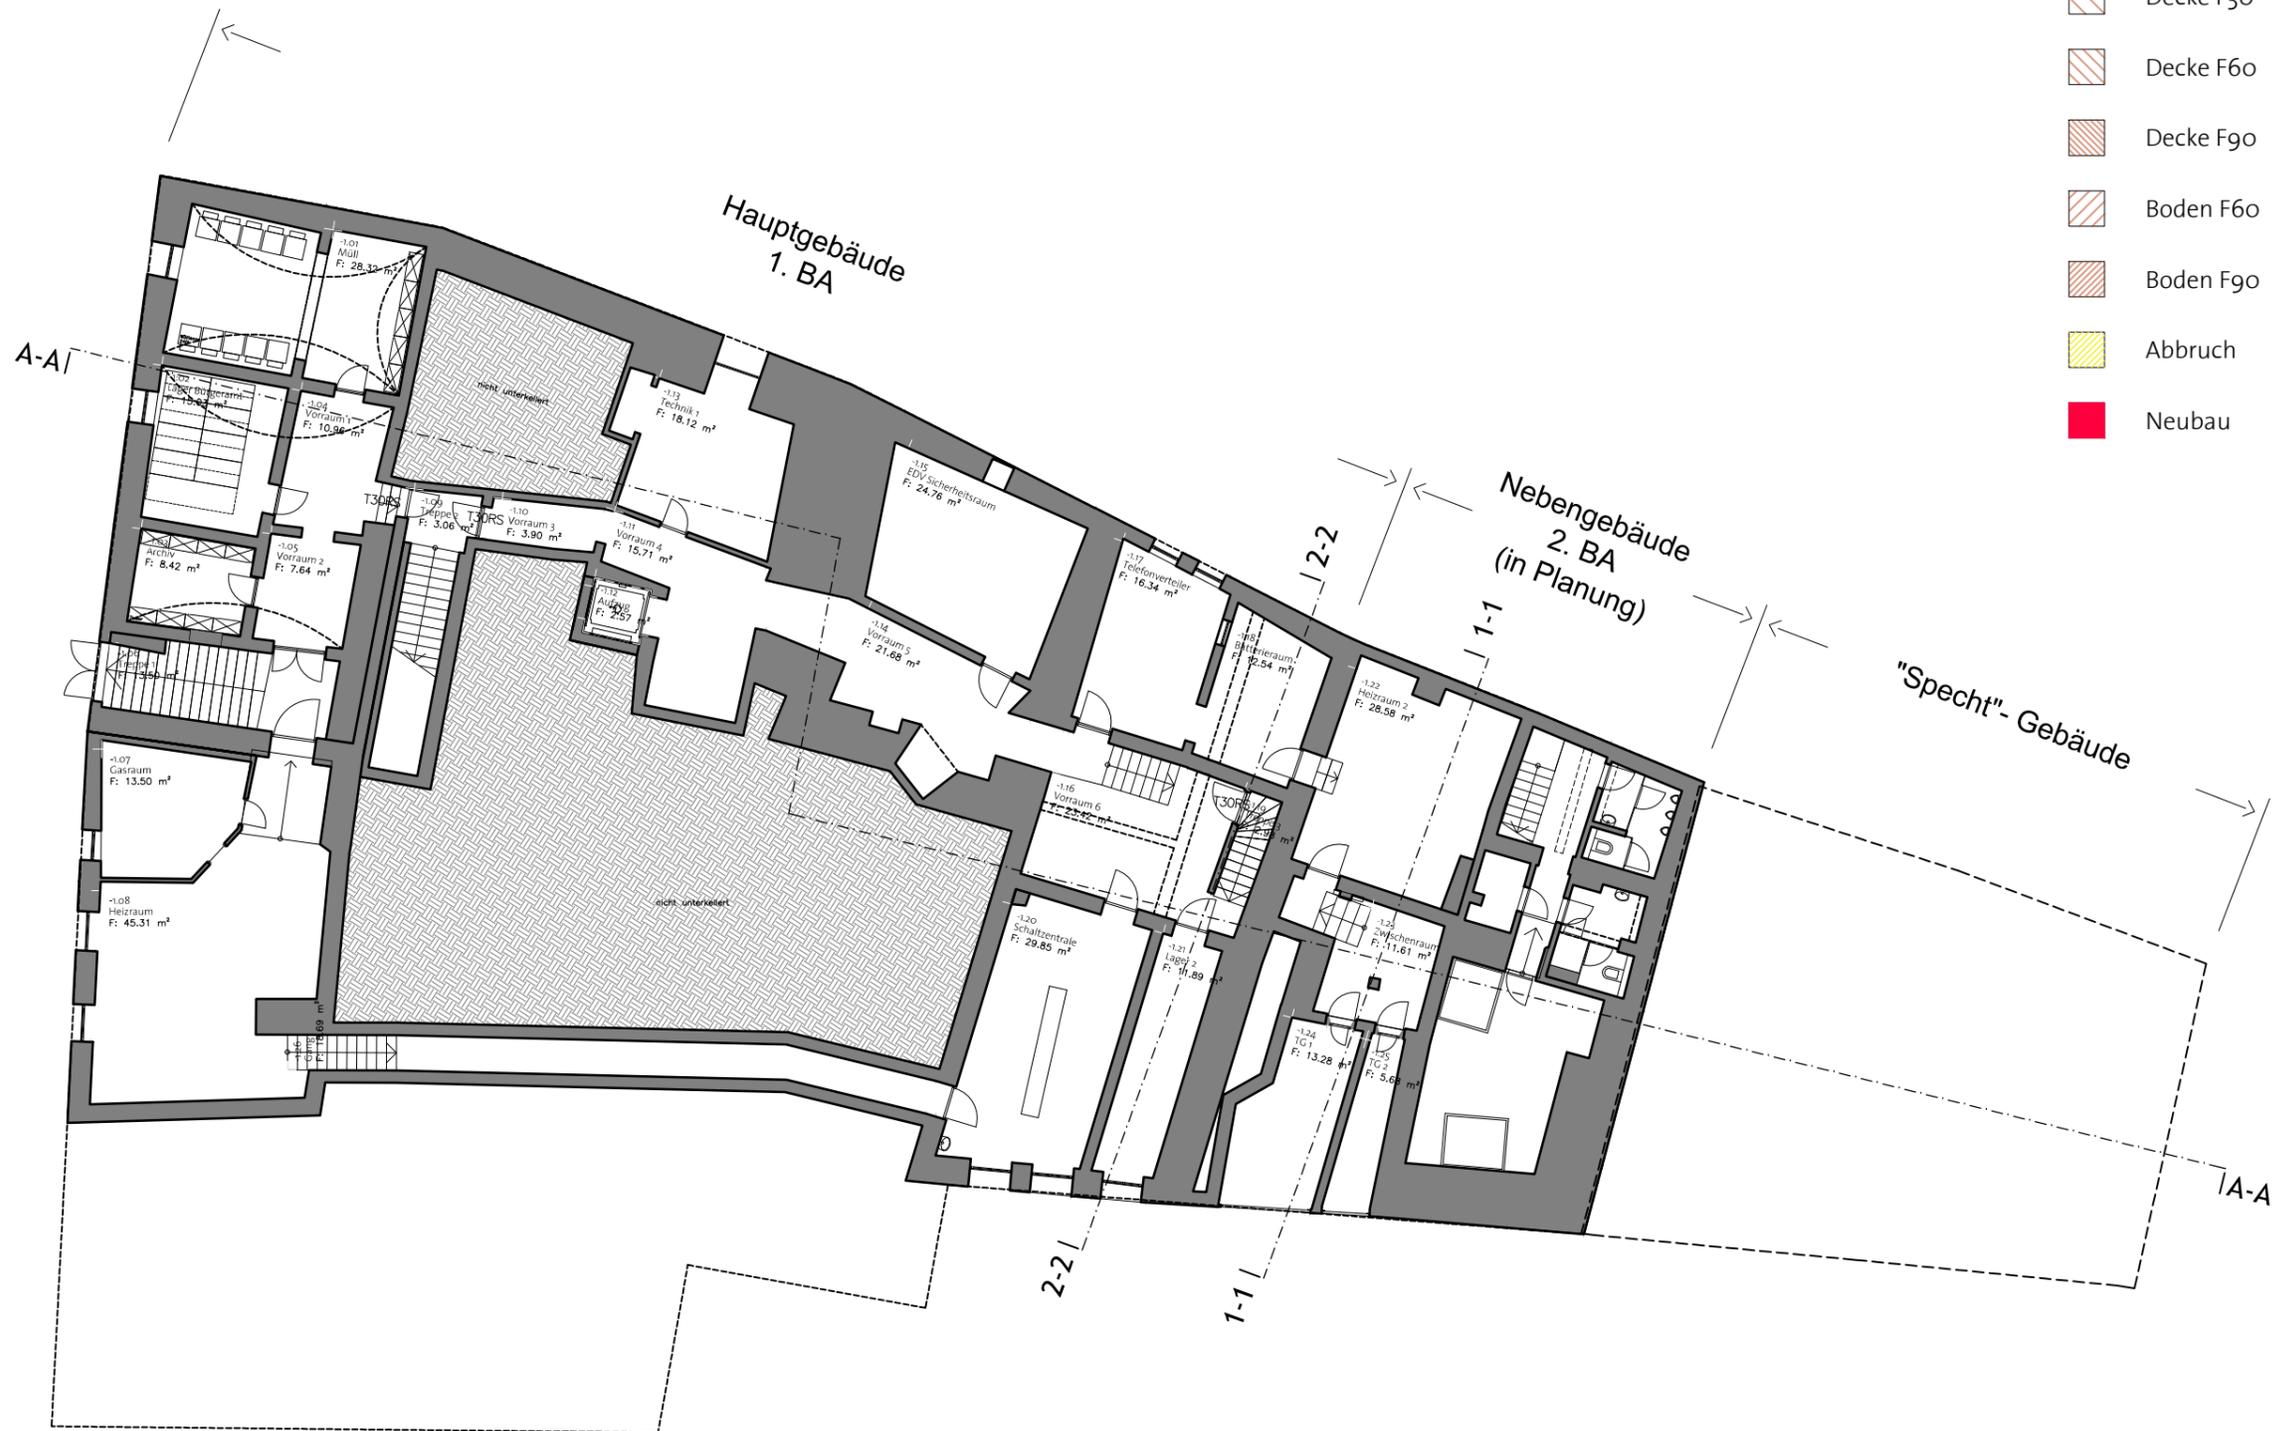

- Decke F30
- Decke F60
- Decke F90
- Boden F60
- Boden F90
- Abbruch
- Neubau

Datum | Index | Bearbeiter | Beschreibung ÄNDERUNGEN+ERGÄNZUNGEN

bauherr AMT FÜR ARCHITEKTUR UND GEBÄUDEMANAGEMENT Salamanderweg 22 88212 Ravensburg 0751 / 82-374 dietmar.diehm@ravensburg.de		architekt planverfasser architekturlokal		
projektnummer 16-002	projekt Brandschutz Rathaus Ravensburg Marienplatz 26 88212 Ravensburg	datum 10.01.2017	Indexdatum ----	format A3
ebene U1		planbezeichnung BAUMASSNAHMEN Grundriss Ebene U1	maßstab 1 : 200	Gez.: ----
		51000 - Pl.Nr. Index		





Schnitt 2-2

Schnitt A-A

Abbruch
Neubau

Nebengebäude
2. BA
(in Planung)

Hauptgebäude
1. BA

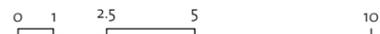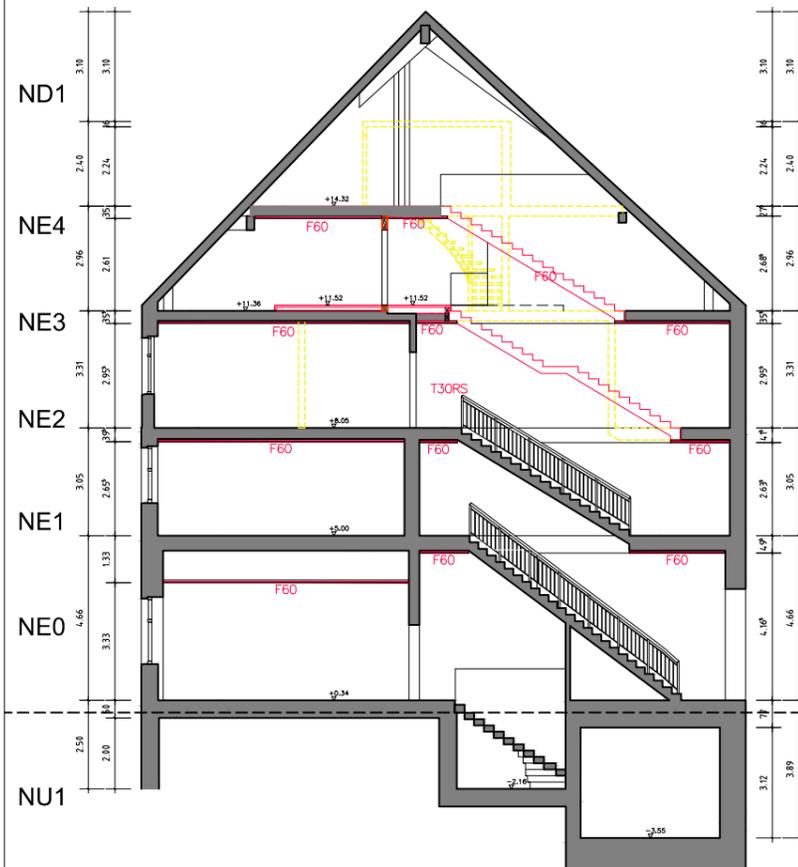

Datum | Index | Bearbeiter | Beschreibung ÄNDERUNGEN+ERGÄNZUNGEN

bauherr AMT FÜR ARCHITEKTUR UND GEBÄUDEMANAGEMENT Salamanderweg 22 88212 Ravensburg 0751 / 82-374 dietmar.diehm@ravensburg.de		architekt planverfasser architekturlokal		
projektnummer 16-002	projekt Brandschutz Rathaus Ravensburg Marienplatz 26 88212 Ravensburg	datum 10.01.2017	indexedatum ----	format A3
schnitt A-A 2-2		planbezeichnung BAUMASSNAHMEN Schnitt A-A Schnitt 2-2		maßstab 1 : 200
		52100 -		Pl.Nr. Index