


# LAGEPLAN

ZEICHNERISCHER TEIL  
ZUM BAUANTRAG (§ 4 LBO VVO)

KREIS: Ravensburg

STADT: Ravensburg

GEMARKUNG: Taldorf

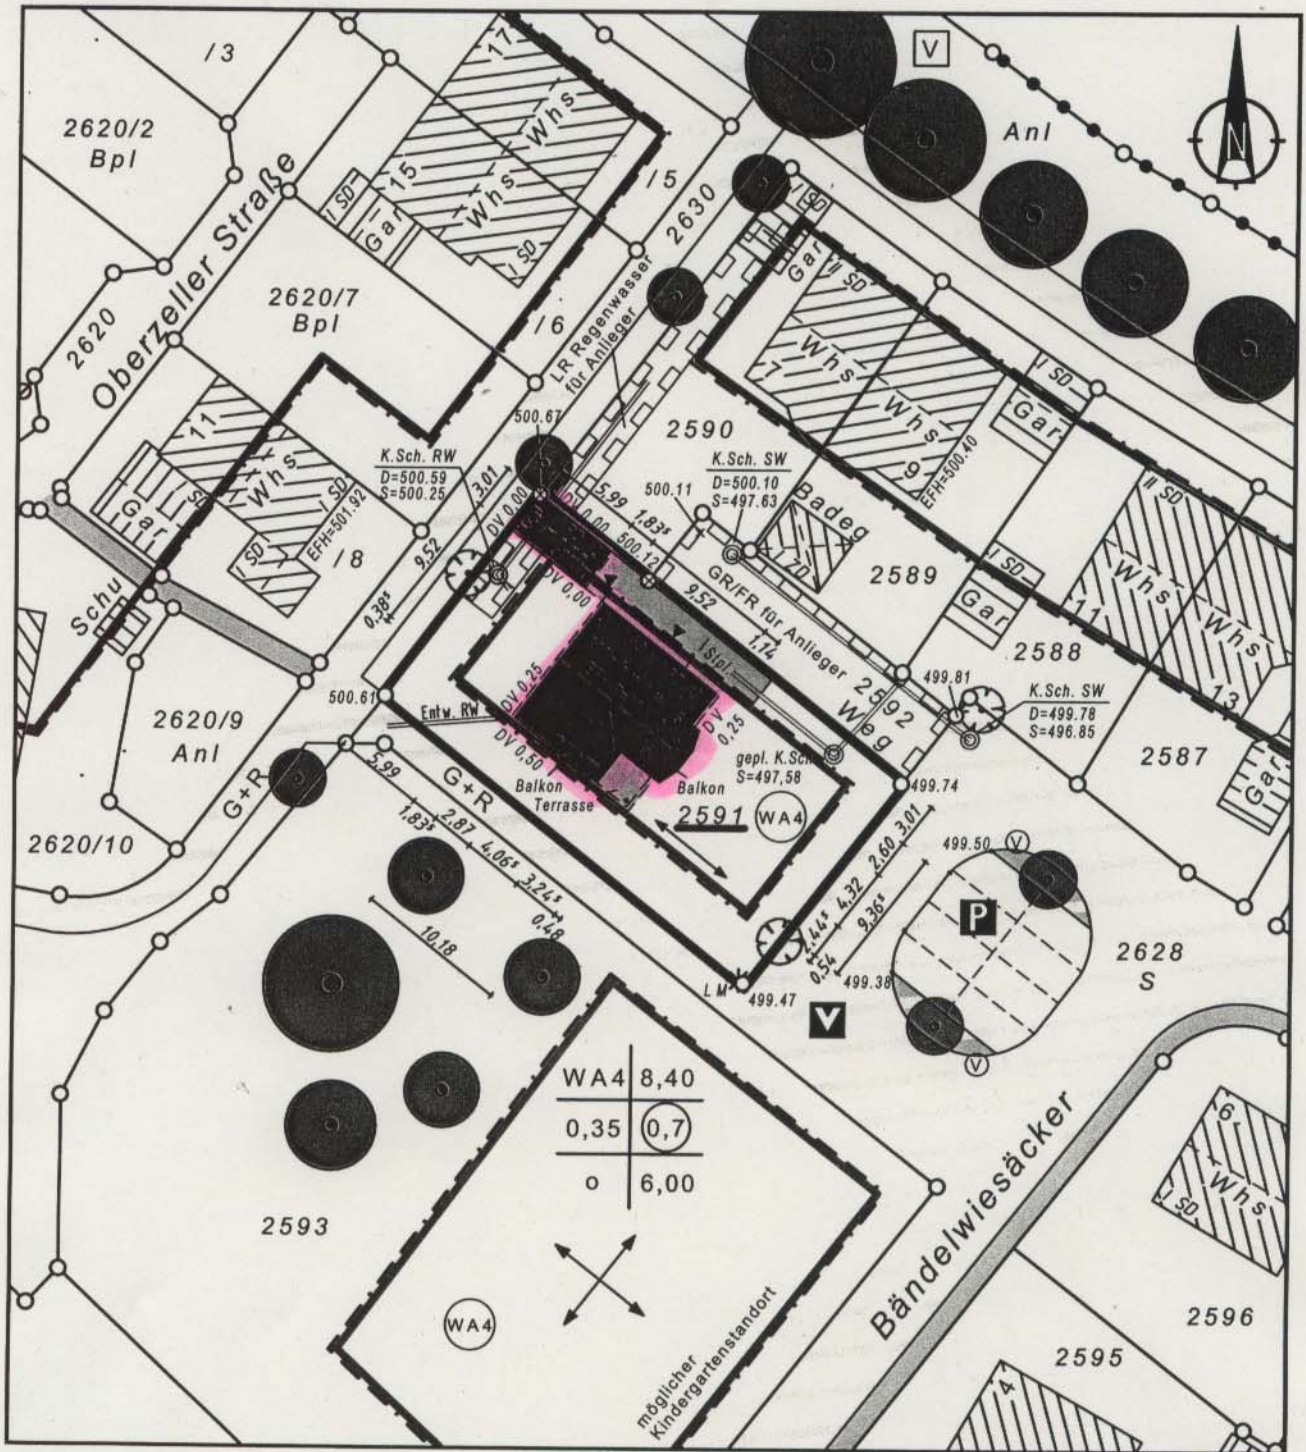


Auszug aus dem Liegenschaftskataster

22.04.2008

Die eingetragenen Höhen beziehen sich auf das neue Höhensystem.  
Evtl. vorhandene Leitungen und Versorgungsanlagen sind im Lageplan nicht dargestellt.

Maßstab 1 : 500

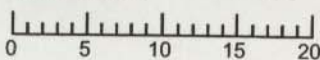

*i. A. Kungl*  
**VERMESSUNGSBÜRO**  
**VOGT**

Kirchstraße 5 Tel. 07346/961620  
89195 Staig Fax 07346/961610

