


Übersichtslageplan

Maßstab 1:2500

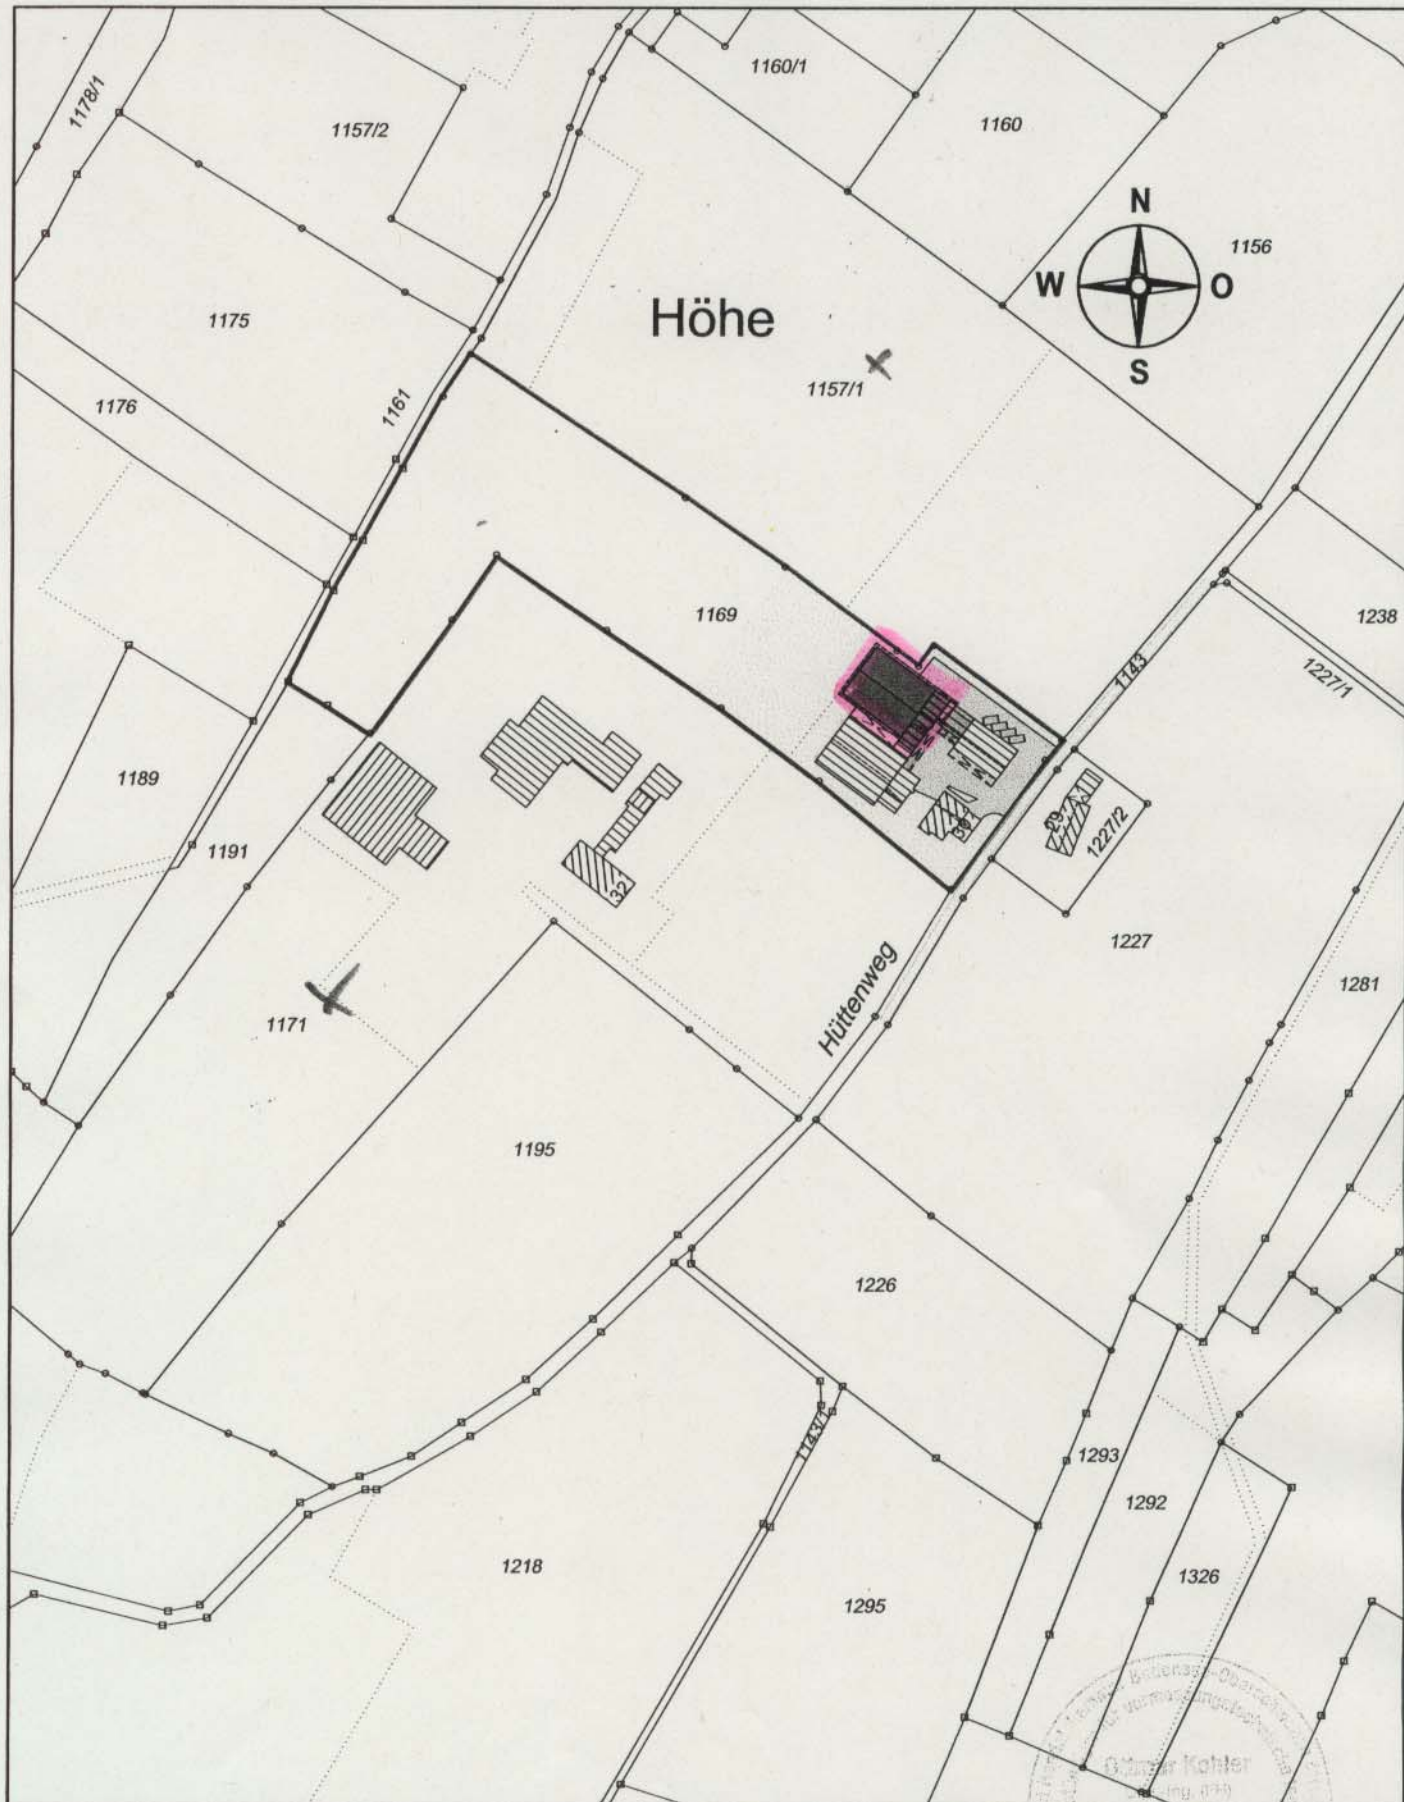

Handwritten signature: A. Müller

