


Landkreis : Ravensburg
Stadt : Ravensburg
Gemarkung : Taldorf

Übersichtslageplan

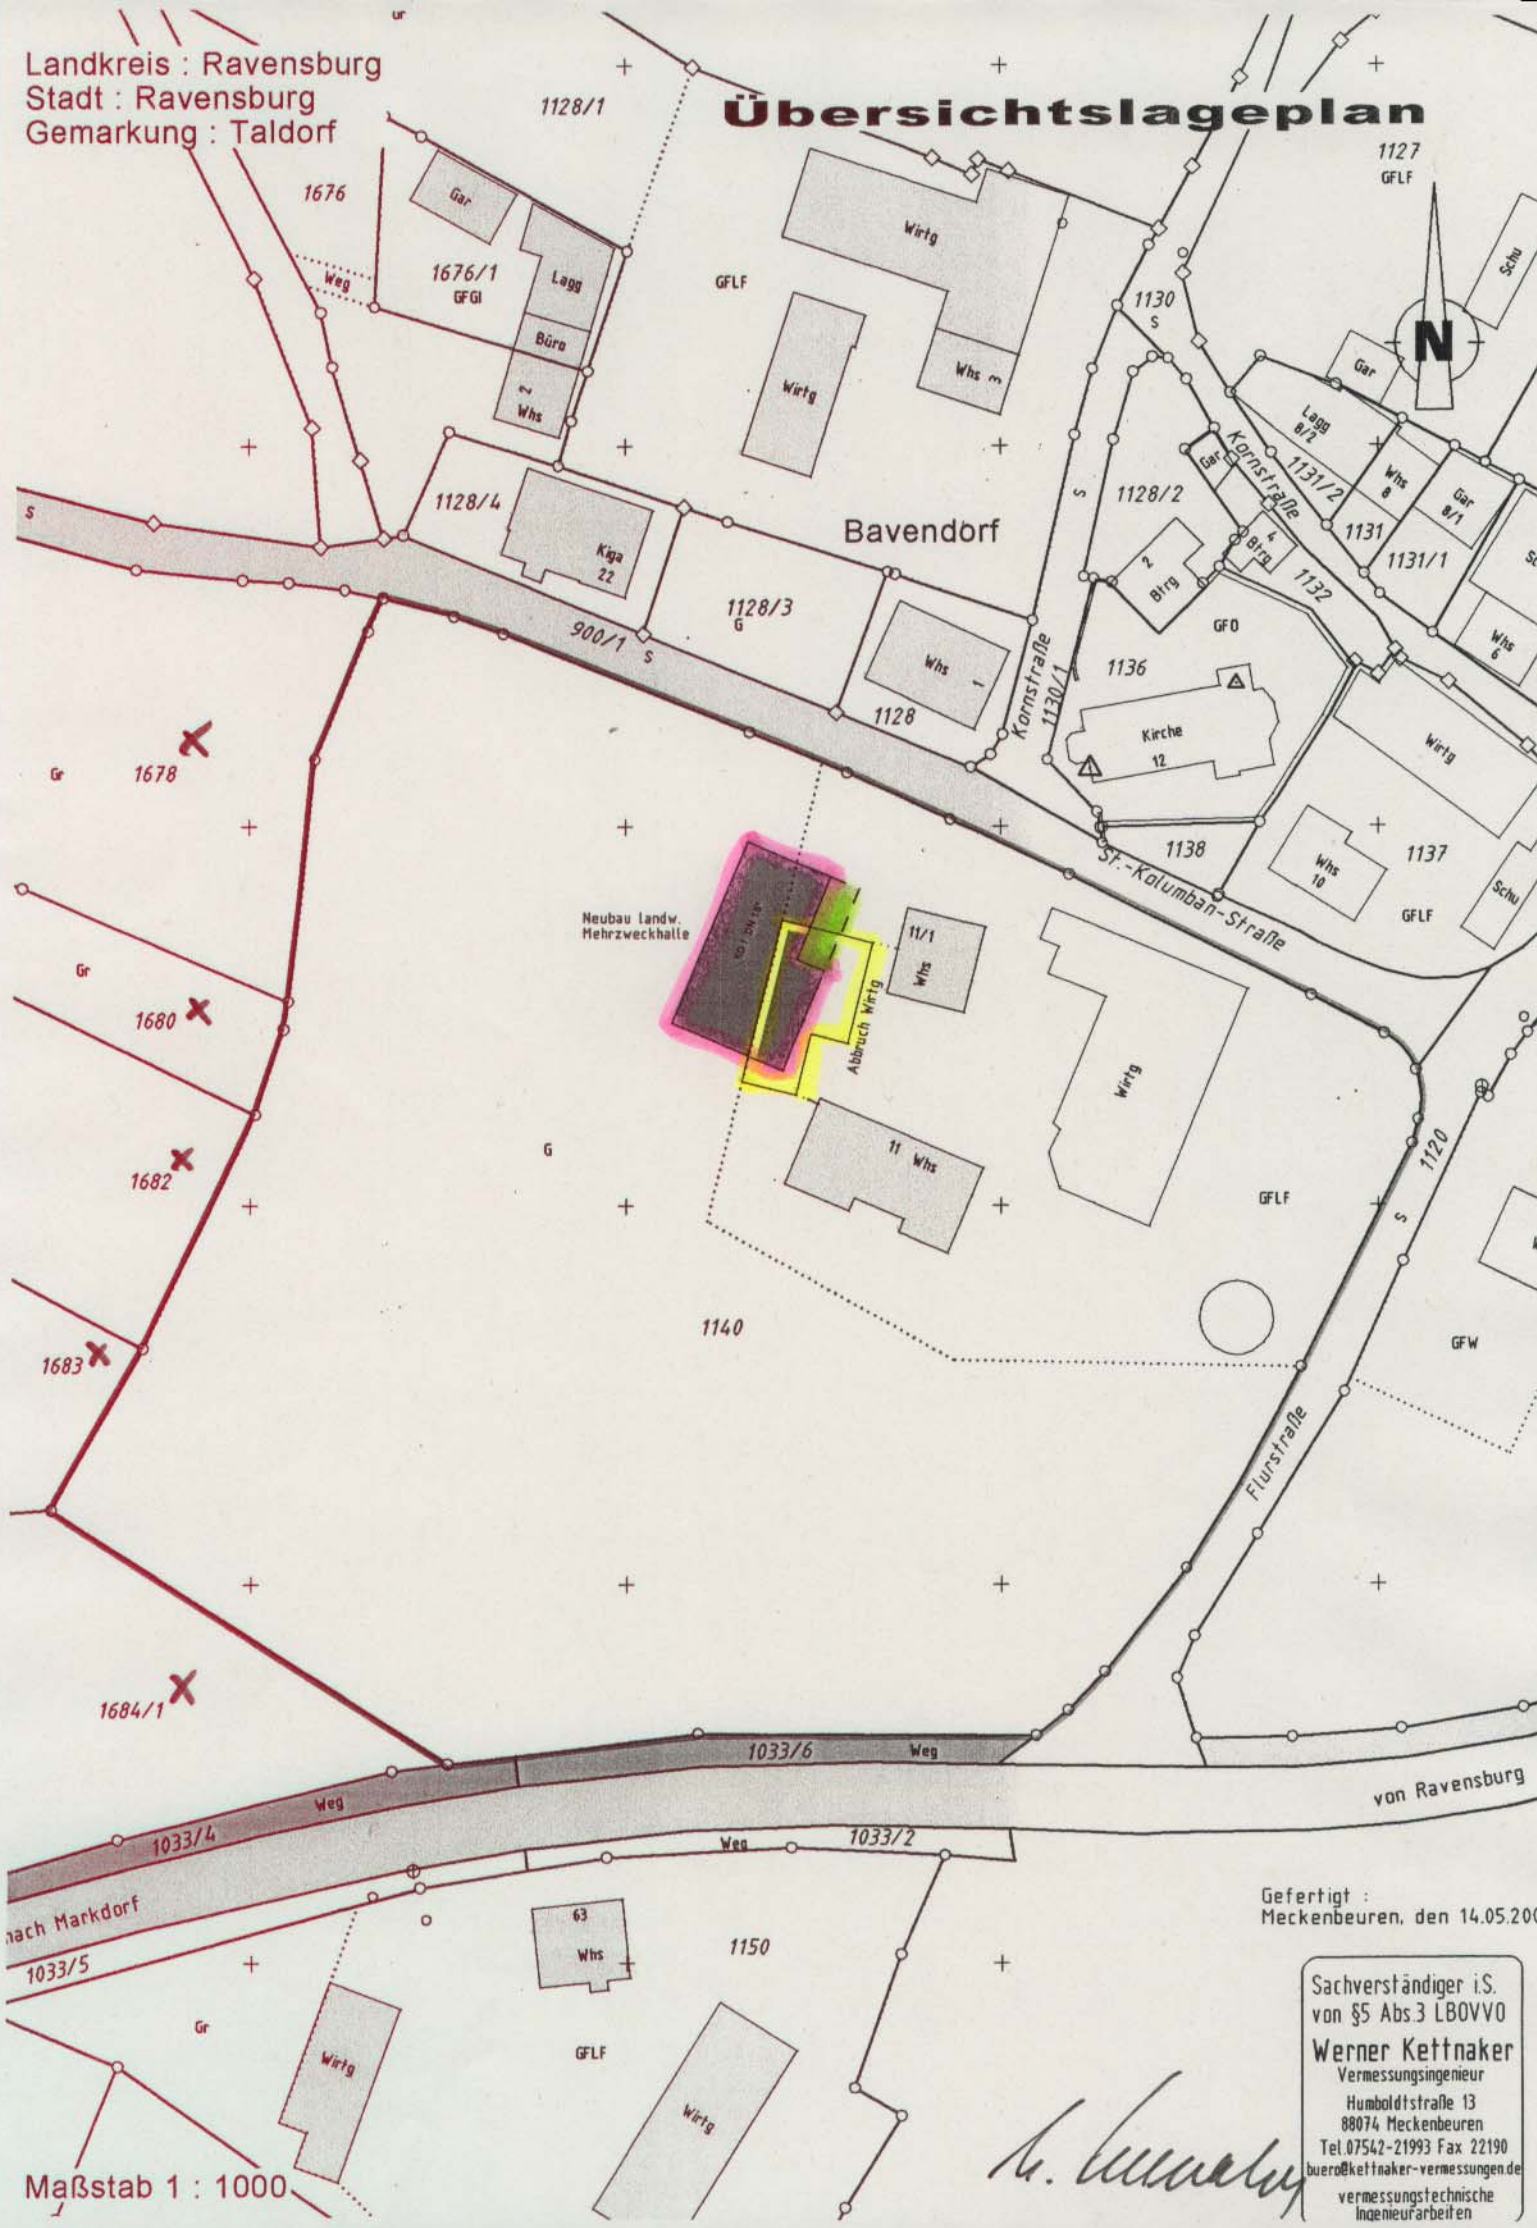

Maßstab 1 : 1000

Gefertigt :
Meckenbeuren, den 14.05.2000

Sachverständiger i.S.
von §5 Abs 3 LBOVVO
Werner Kettner
Vermessungsingenieur
Humboldtstraße 13
88074 Meckenbeuren
Tel. 07542-21993 Fax 22190
buero@kettner-vermessungen.de
vermessungstechnische
Ingenieurarbeiten