


Hartkorn • Klain • Laber

88250 Weingarten (AV + IV)
Mühlhofstr. 33
Tel./Fax (0751) 56966-0 / -11
88239 Wangen (IV)
Hans-Schnitzer-Weg 1
Tel./Fax (07522) 9791-0 / -11

BV Im Bergle 22
Gemarkung: Taldorf
Maßstab: 1:1000
PR-Nr. / Datum: 2076017 / 04.06.2007

www.GisGeometer.de
e-Mail: info@GisGeometer.de

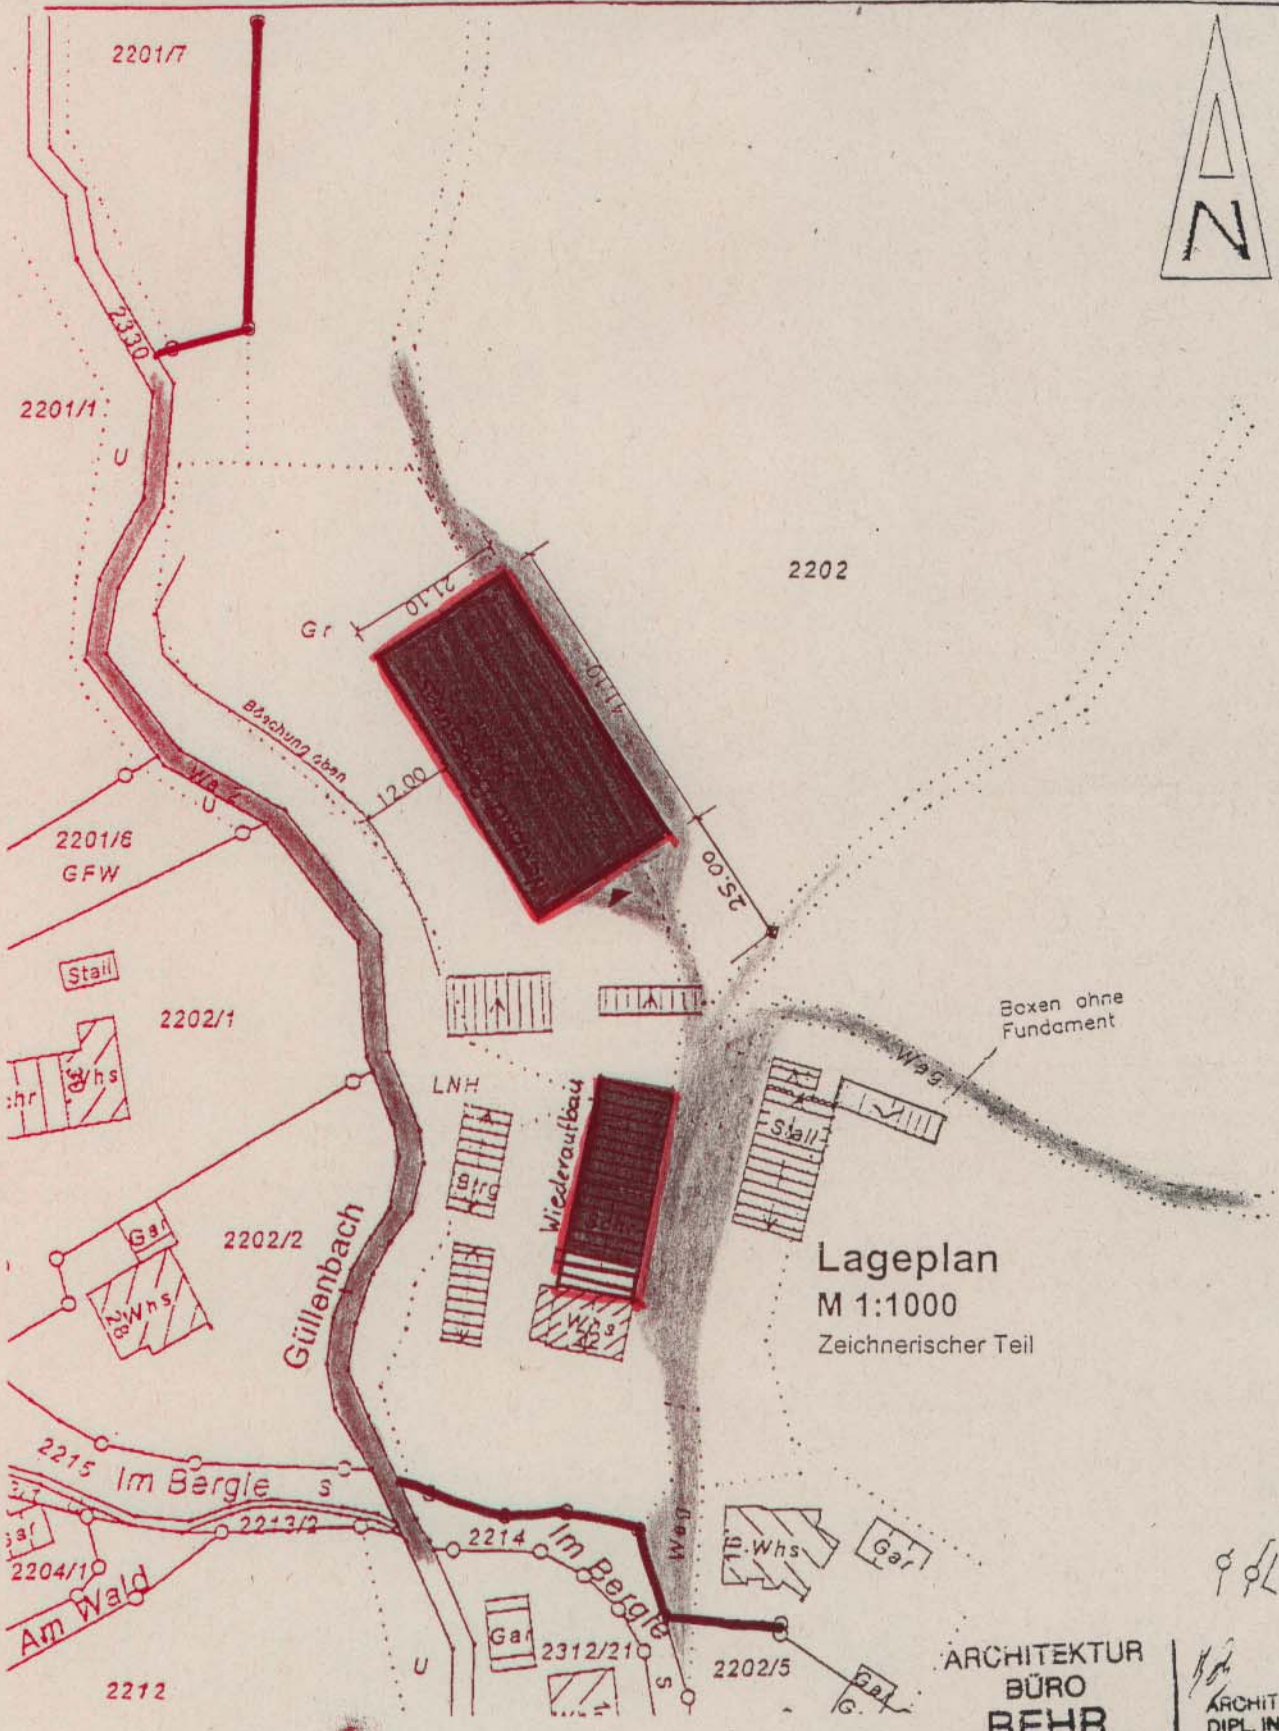

Lageplan
M 1:1000
Zeichnerischer Teil

ARCHITEKTUR
BÜRO
BEHR

ARCHITECTEN
DIPL. ING. (FH)

OBERZELL
JOERG SYRLIN WEG 3
88213 HAVENSBURG

TEL.
(07 51) 61283
FAX
(07 51) 60712