


Stadt Ravensburg - Neugestaltung Freianlagen Stadtarchiv

Entwurf Pergola / Rankzaun M 1:50

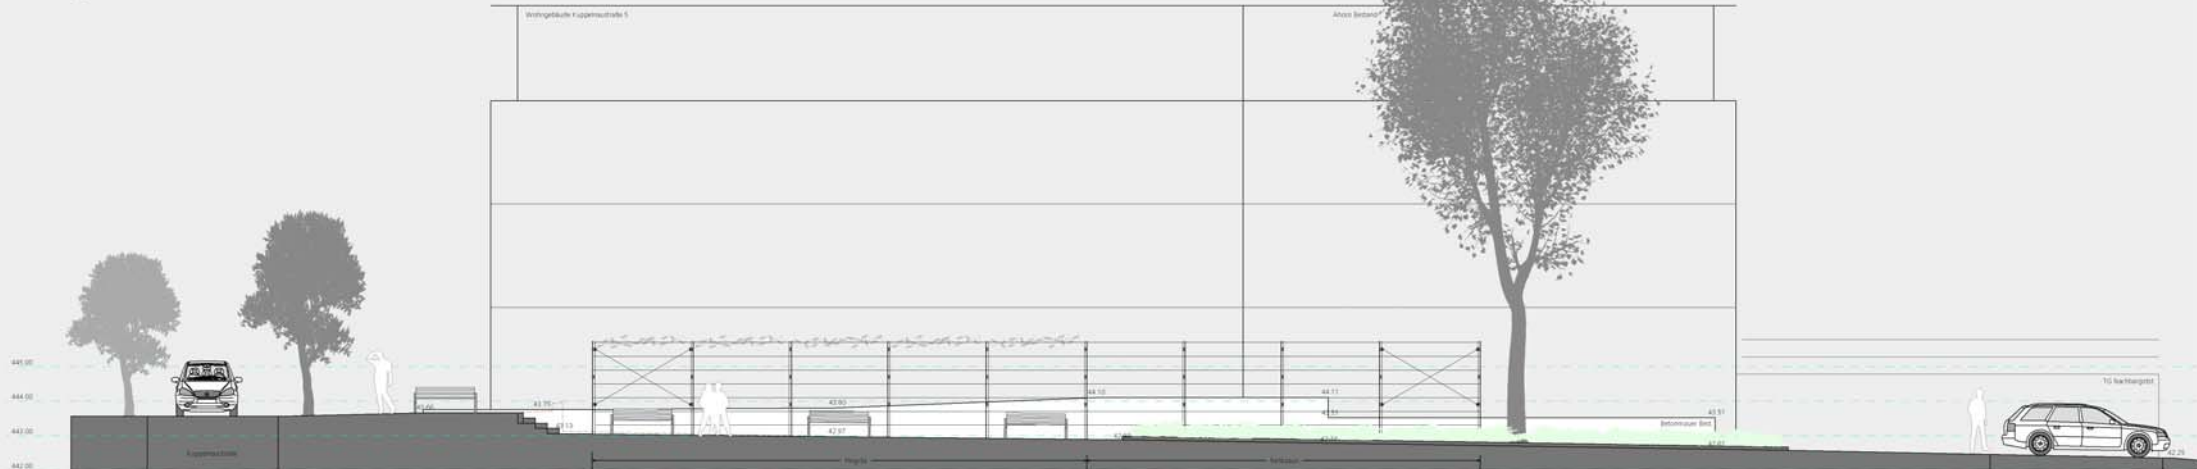

Detail Pergola / Rankzaun M 1:20

Lageplan Pergola / Rankzaun M 1:100



Referenzbilder



Stadtarchiv Ravensburg Entwurf Freianlagen - Pergola		Blatt: _____ von 200 Datum: _____ Projekt: _____
Auftraggeber: Stadtarchiv Ravensburg Postfach 10 15 00 73730 Ravensburg	Architekt: Prof. Dr. Ingrid Isenhardt Prof. Dr. Ingrid Isenhardt Prof. Dr. Ingrid Isenhardt	Maßstab: 1:50 1:100 1:200