


Lortzingstraße

Mozartstraße

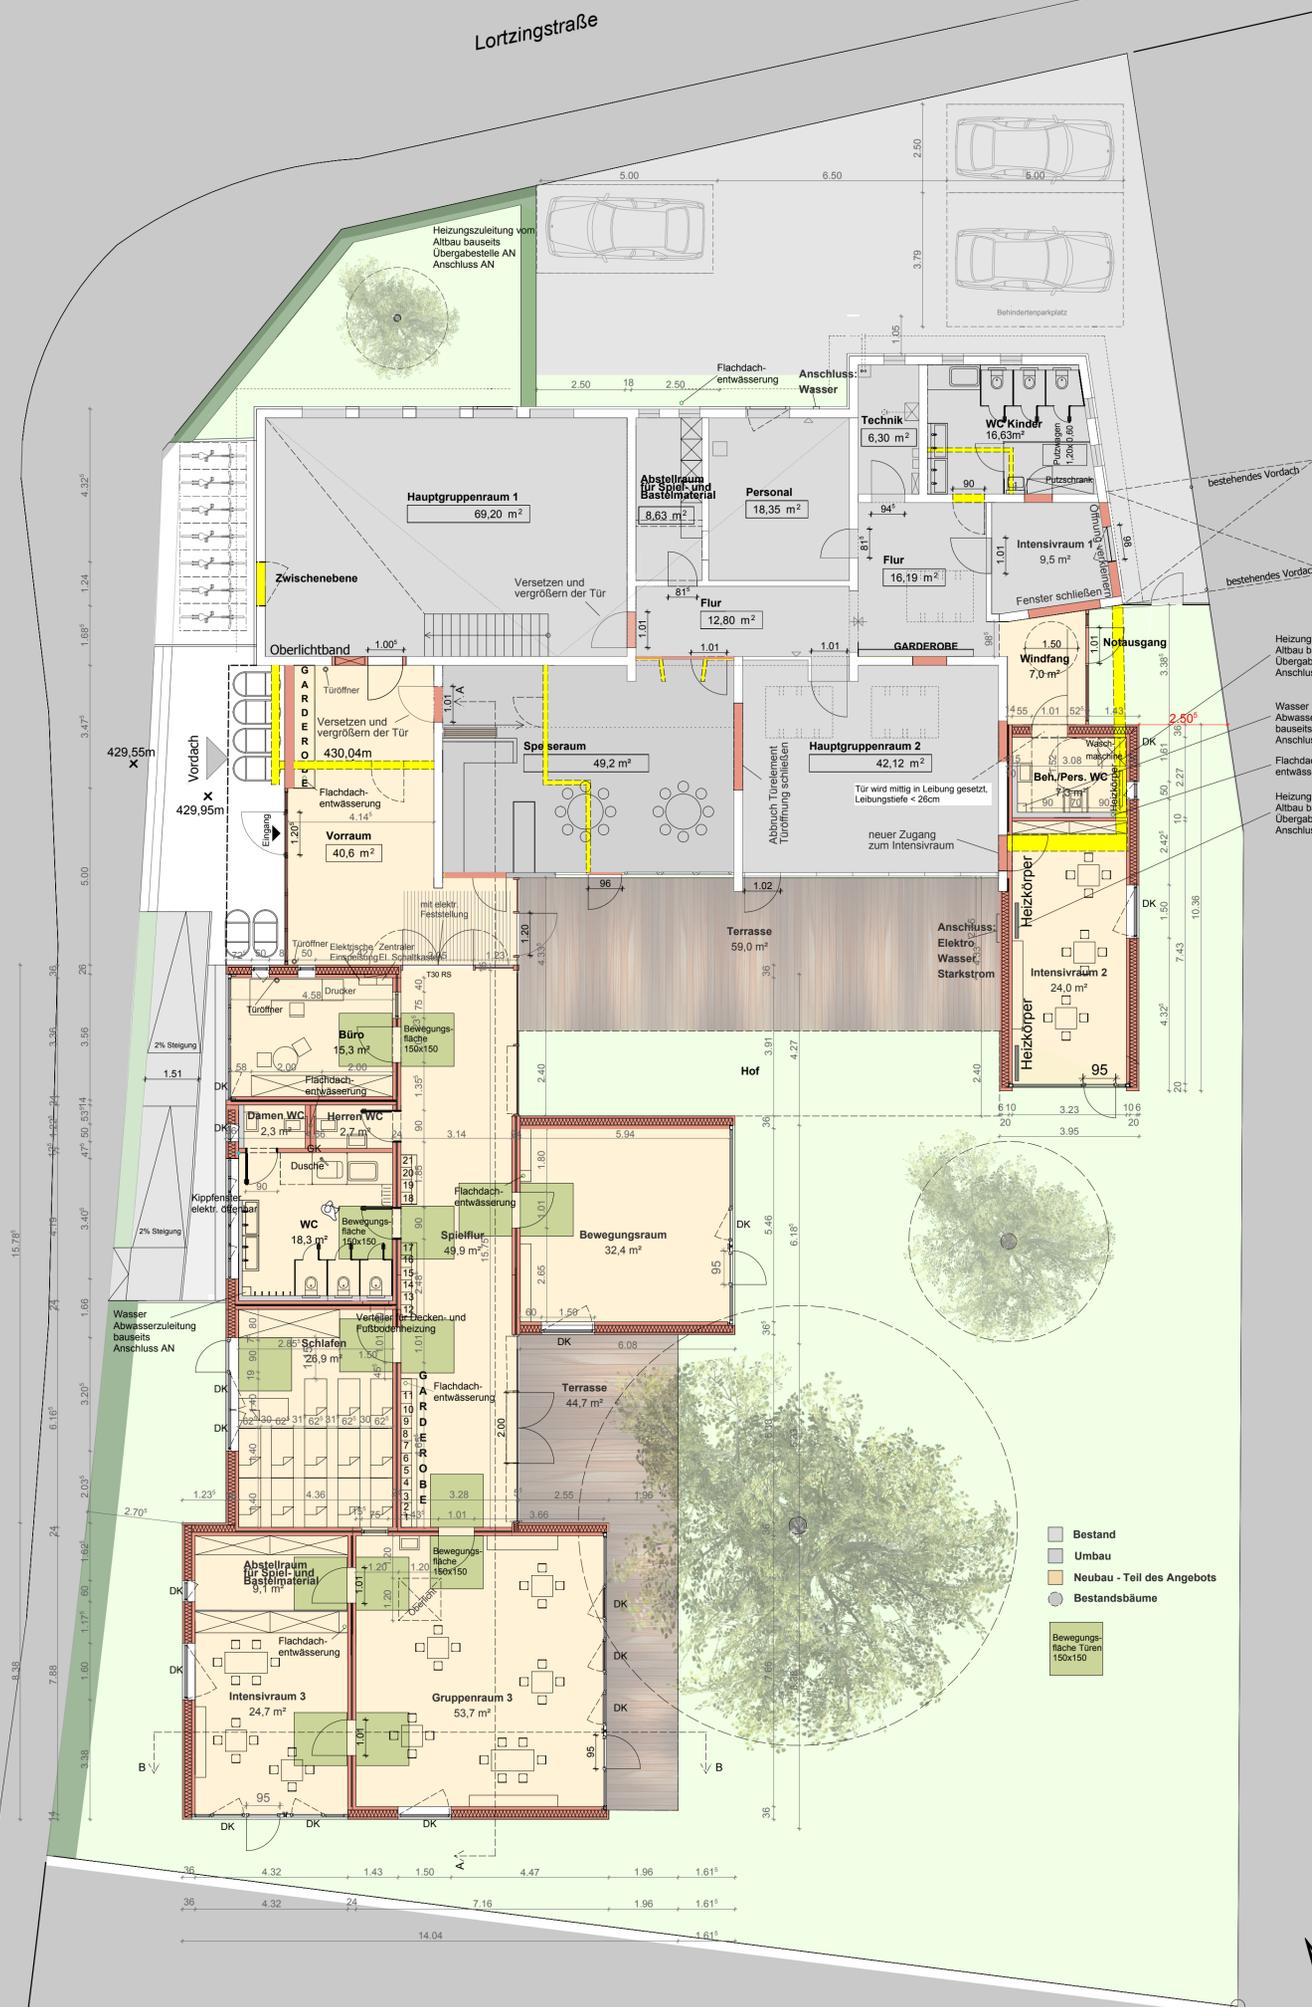

BAUGESUCH

07.02.2018

Bauvorhaben:



Markuskindergarten Ravensburg

Neubau einer Kindertagesstätte in Holzbauweise

Bauherr:

Amt für Architektur und Gebäudemanagement
Salamanderweg 22
88212 Ravensburg

Bauort:

Lortzingstraße 13
88214 Ravensburg

Planinhalt:

2_Grundriss

Maßstab:

1:100

Der Bauherr:

(Datum) Reinhard Rothenhäusler

Der Planverfasser:

(Datum) Prof. Georg Sahner

G. A. S. planen bauen forschen
SAHNER ARCHITEKTEN BDA STADTPLANER

Haldenackerstraße 8 70565 Stuttgart

t +49 (0)711 66621 0 f +49 (0)711 66621 52

kontakt@gas-sahner.de