


Lageplan

Kreis: Ravensburg
 Gemeinde: Ravensburg
 Gemarkung: Ravensburg
 Bauherr: TWS Netz GmbH
 UST: RAV Wangener Straße

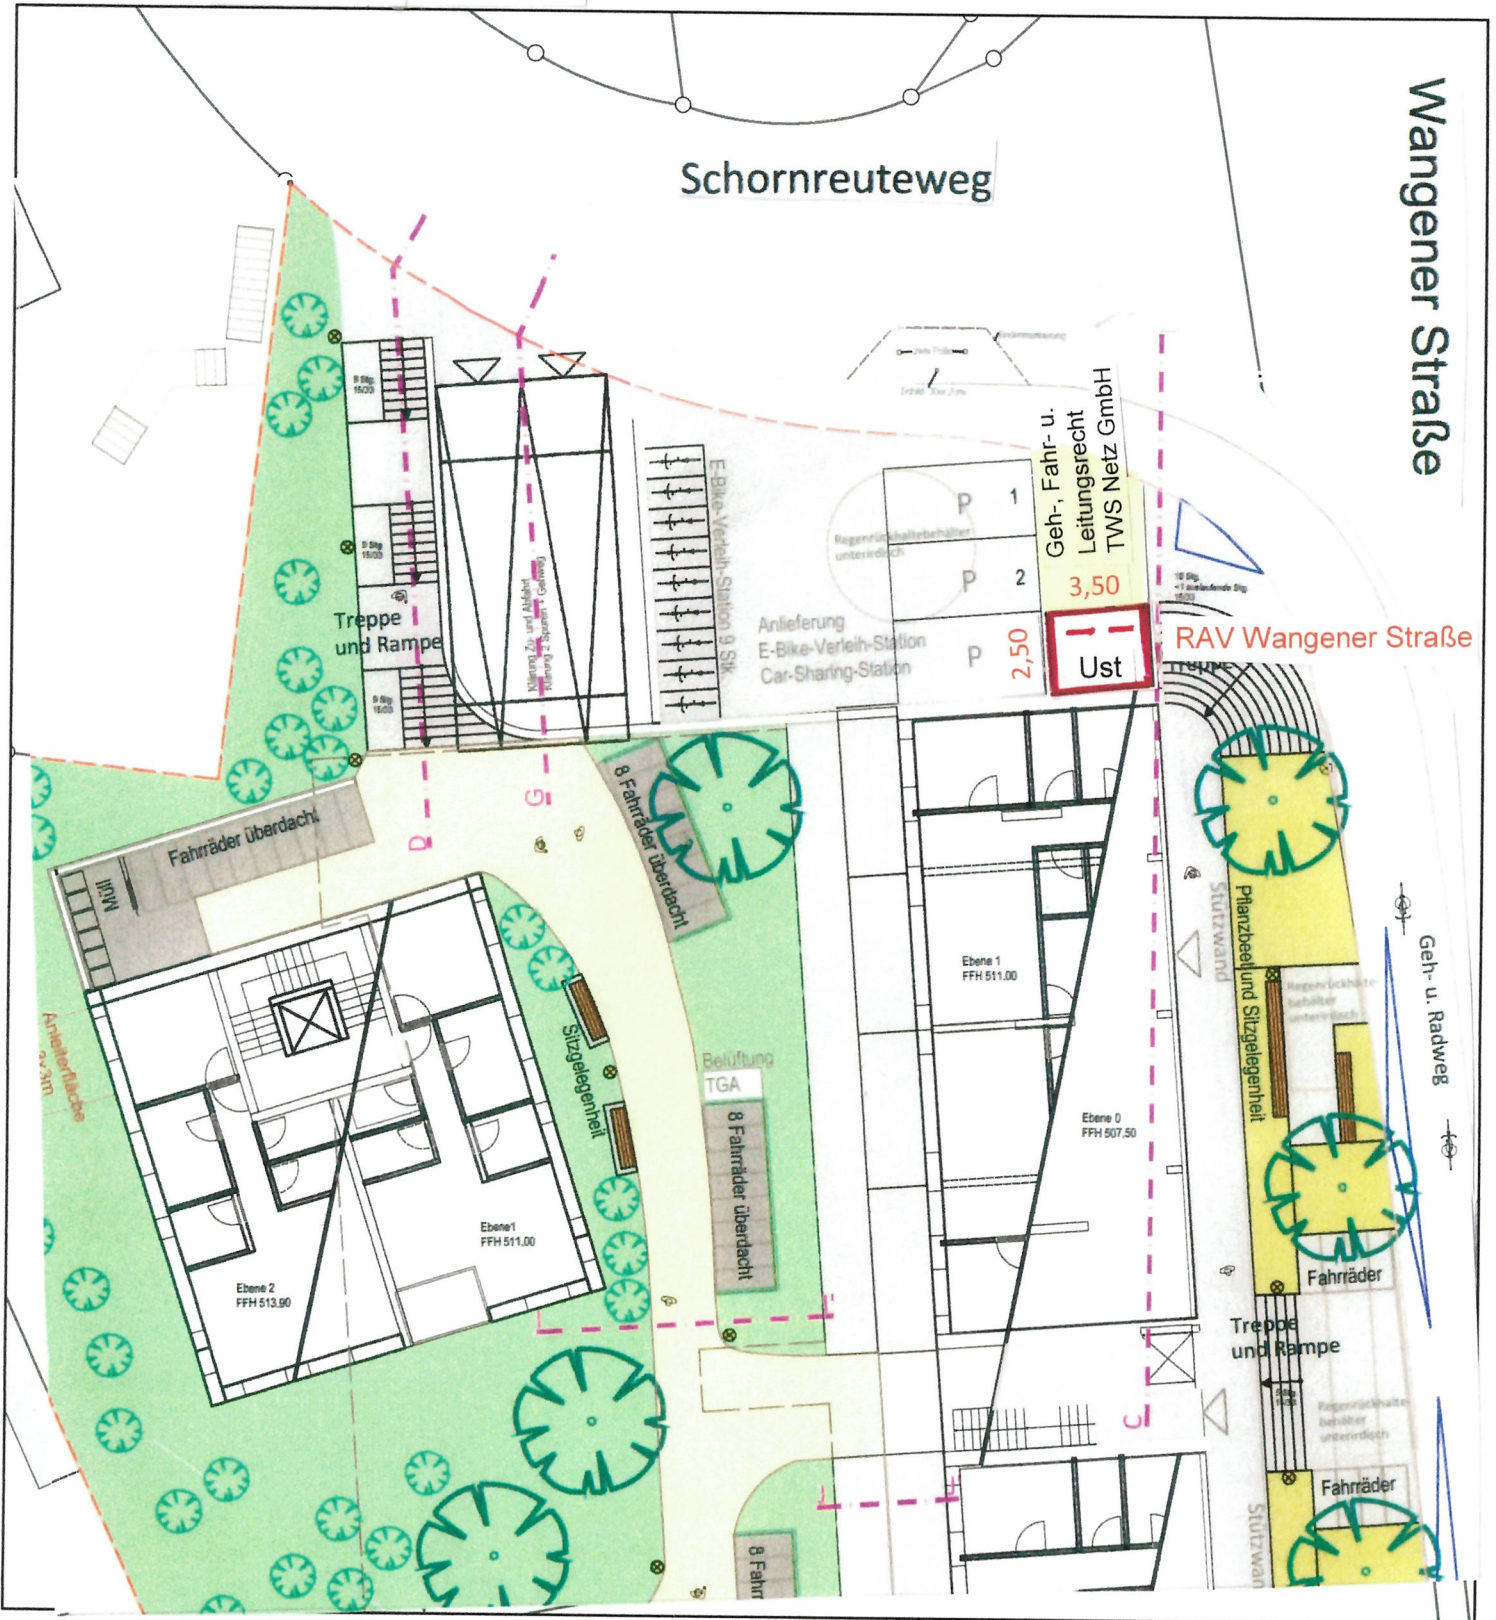

TWS Netz GmbH, Schussenstr. 22, 88212 Ravensburg

Koordinaten: 546541,5
 5290547,03

Maßstab: 1:250
 Gefertigt: mape / rojo
 Datum: 01.04.2019

