




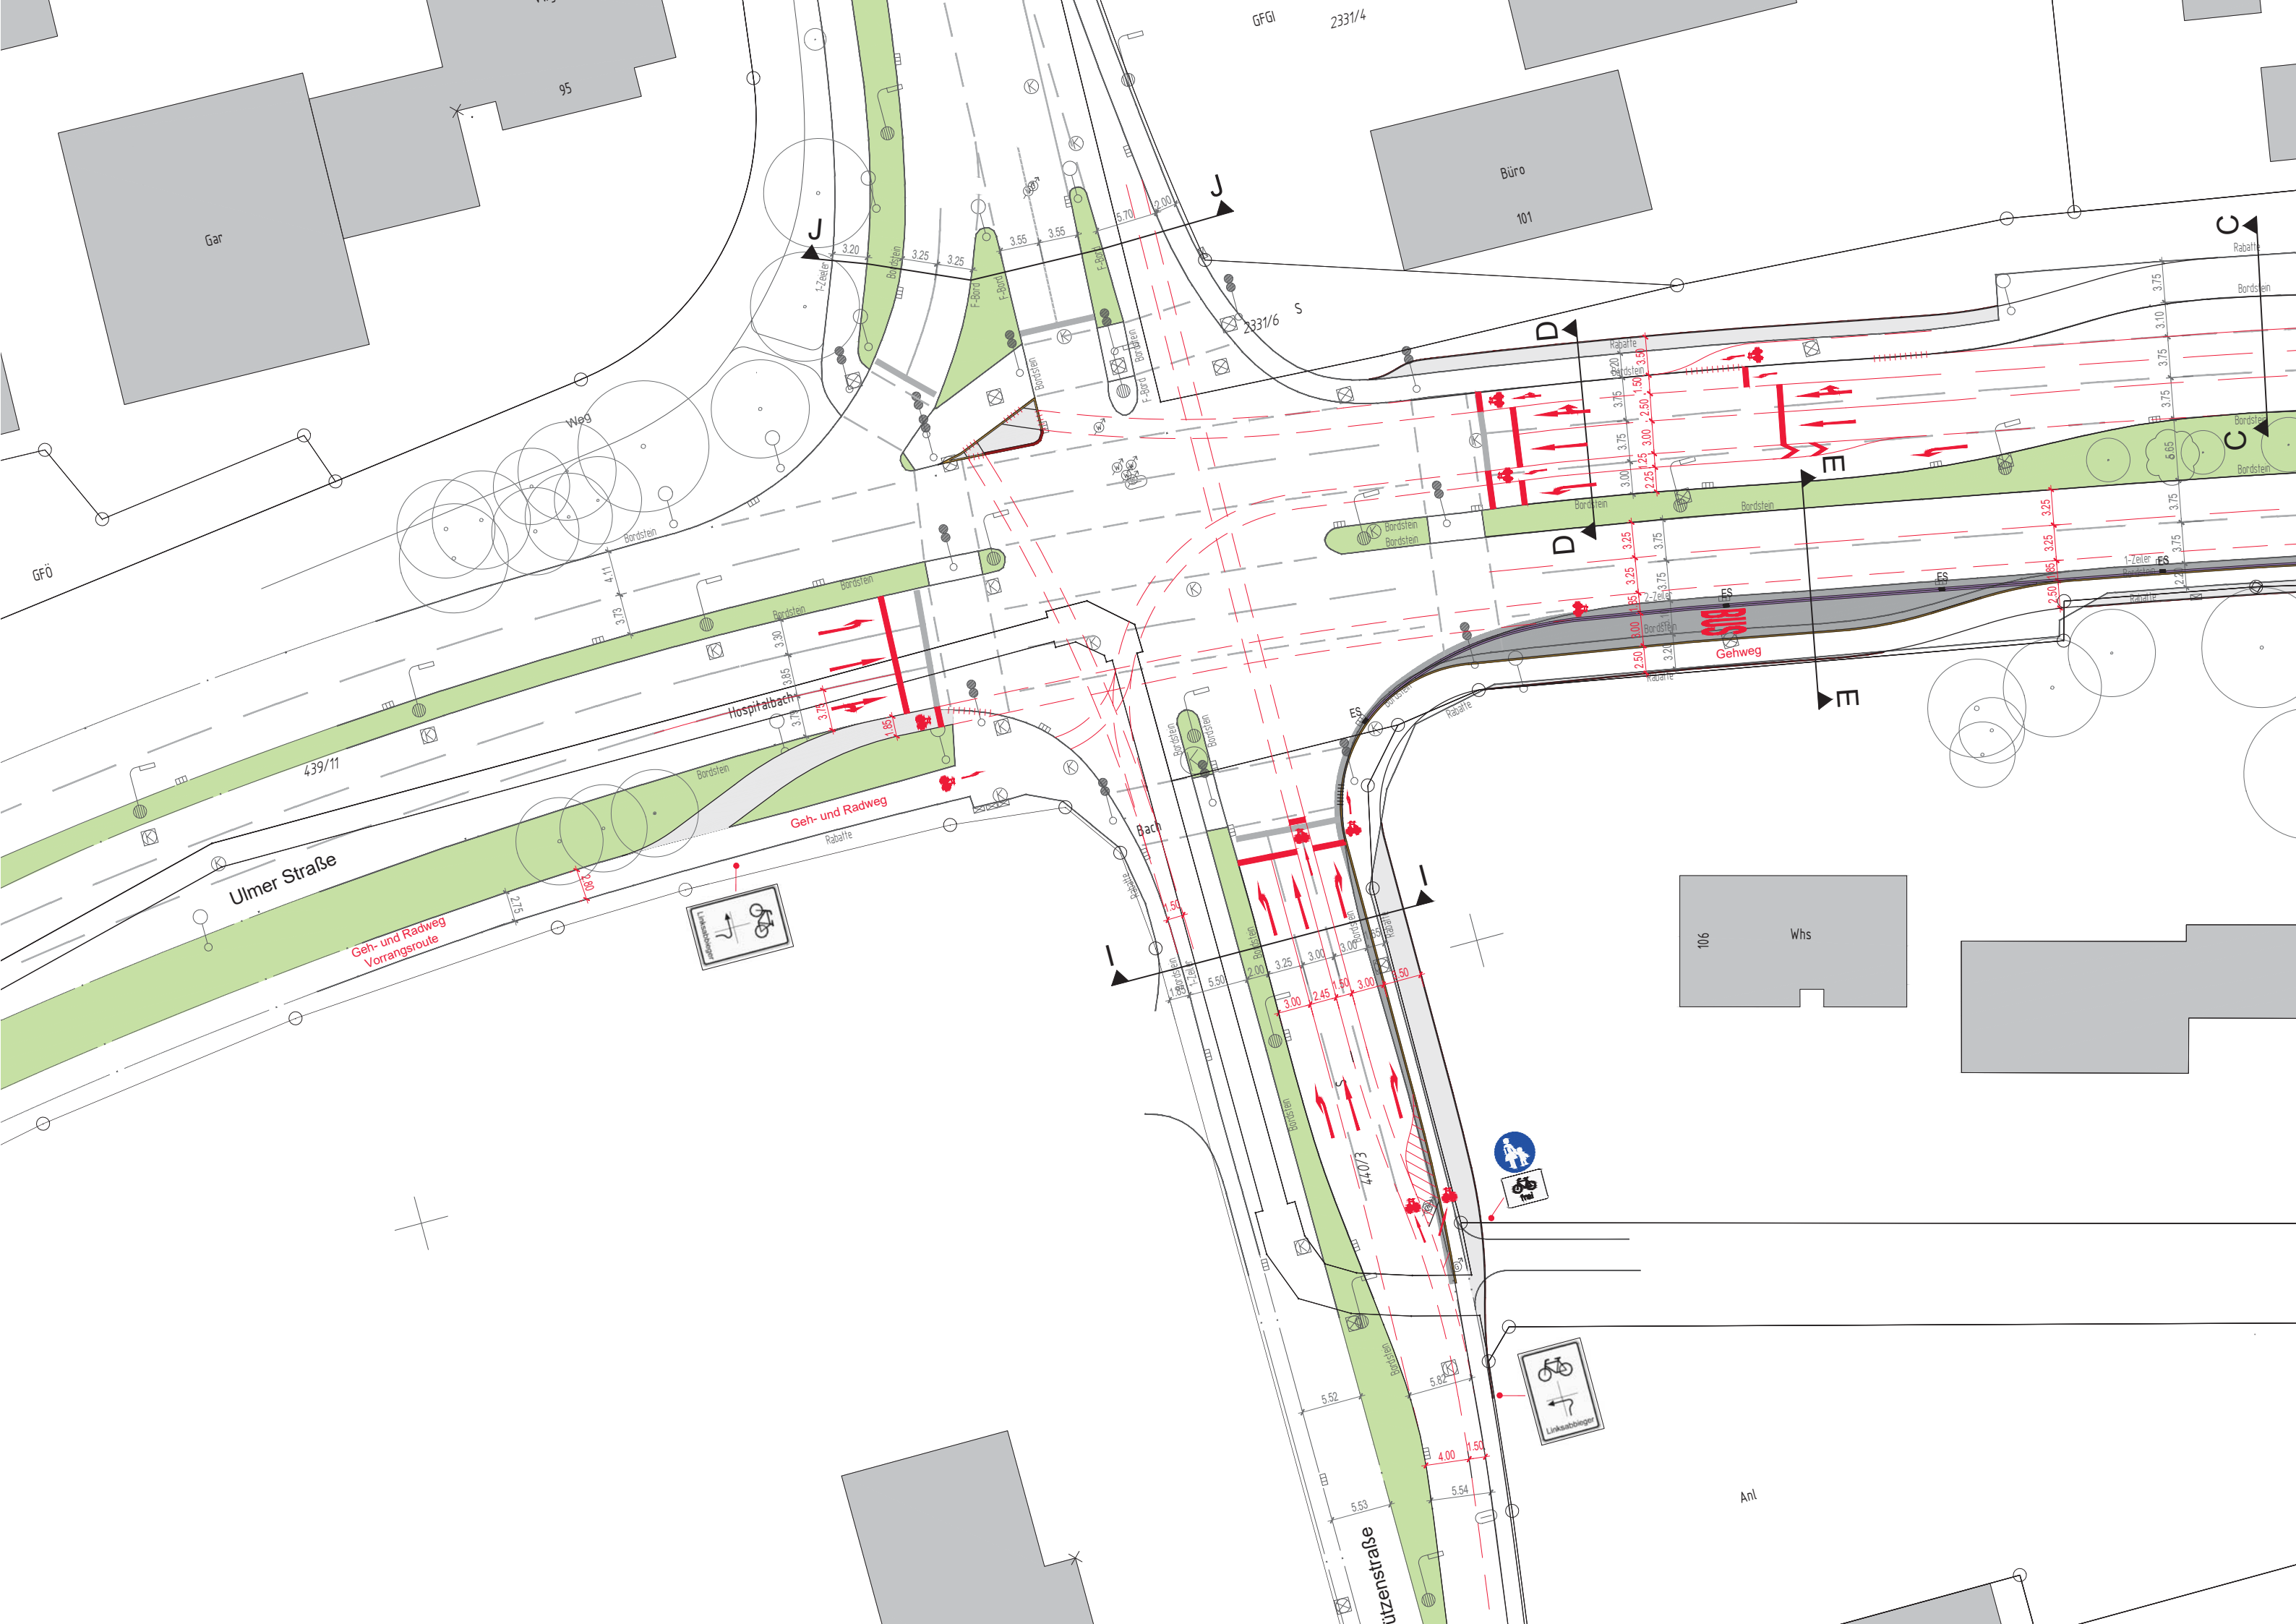

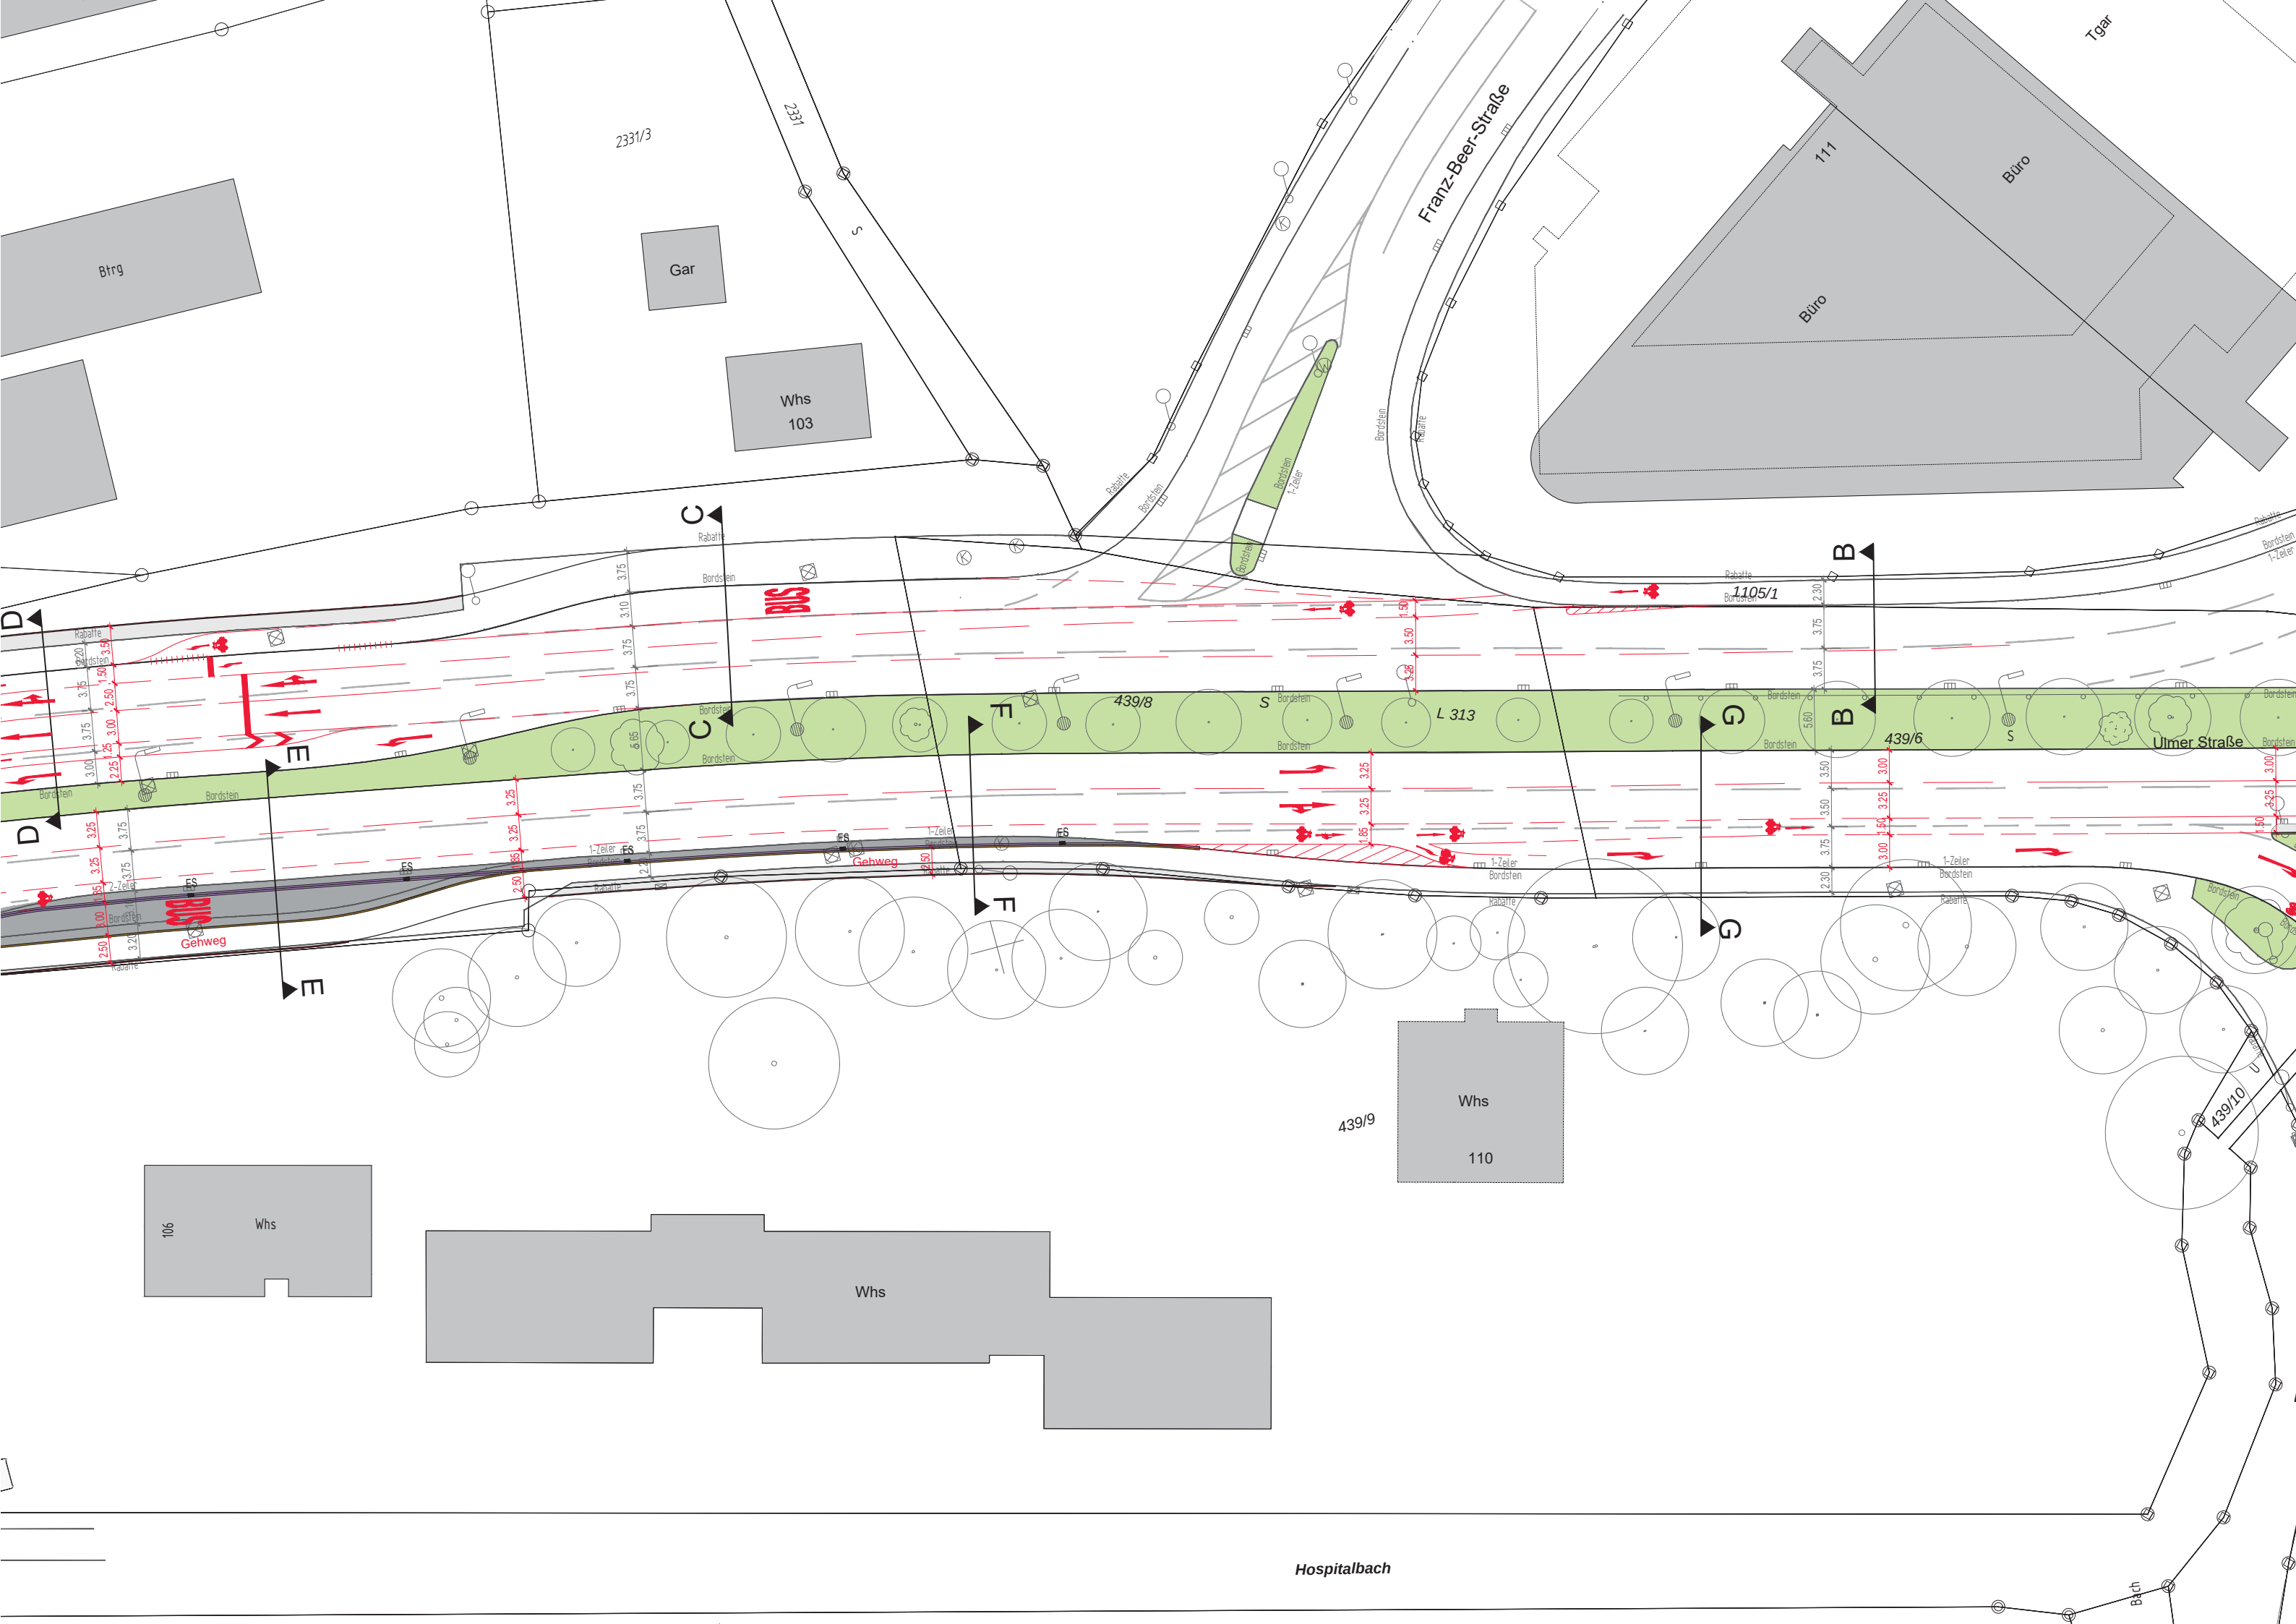

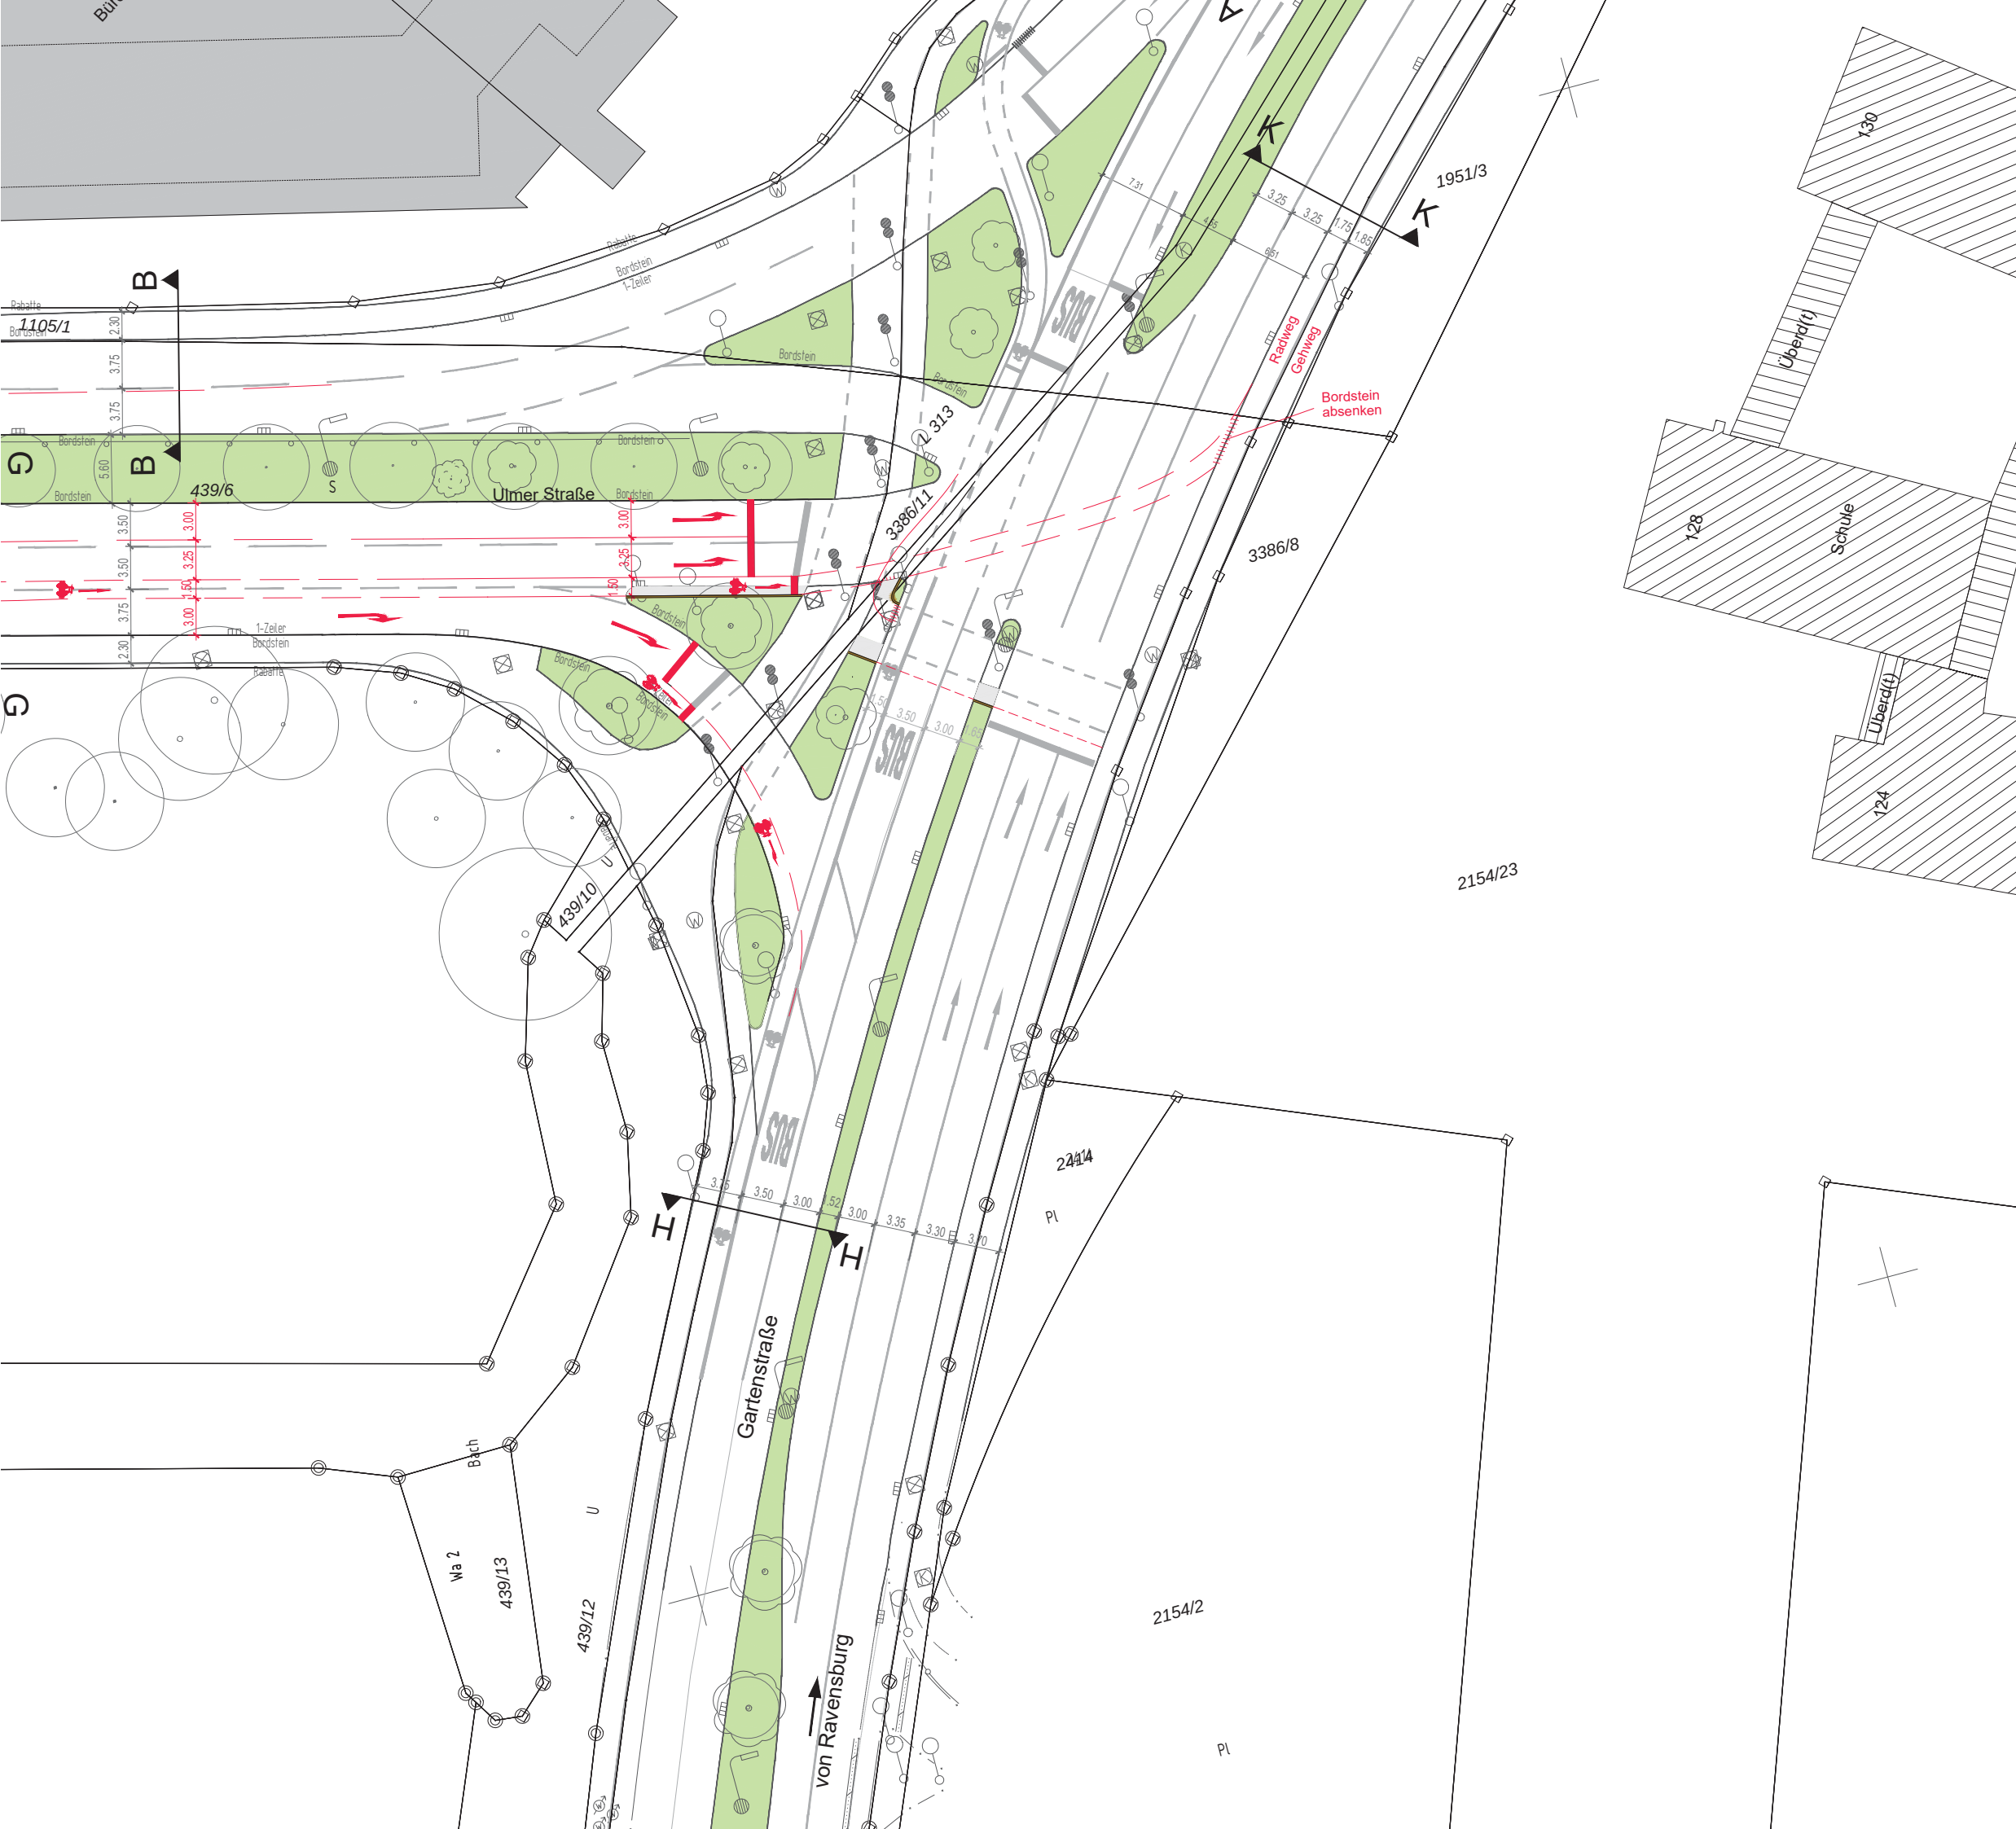

Legende Oberfläche:

- (Neu)

 - Bituminöse Befestigungen
 - Betonplatten
 - Pflasterfläche
 - Pflasterfläche, Sickerfähig
 - Kies
 - Gehweg
 - Baum entfällt
- Einzeiler 16/16
 - Zweizeiler 16/16
 - Rabatte 8/25
 - Damm
 - Einschnitt
 - Grünfläche
 - Bankett
 - Mulde

Koordinatensystem in Lage und Höhe:

☒ Gauß-Krüger-Koordinaten	☐ UTM-Koordinaten Zone 32	☐ lokale Koordinaten
☐ DHHN12, Status 130	☒ NHN, DHHN92, Status 160	☐ NHN, DHHN2016, Status 170

Geobasisdaten © Landesamt für Geoinformation und Landentwicklung Baden Württemberg

Nr.	Art der Änderung	Datum	Name

Wangener Straße 143
88212 Ravensburg

Tel. : 0751 / 35 29 660
Fax : 0751 / 35 29 662

	Datum	Zeichen
bearbeitet	08.11.2019	B.H.
gezeichnet	08.11.2019	N.H.
geprüft:		

Stadt Ravensburg		Unterlage 7.1 Plan 1												
Projekt: Umsetzung Radverkehrskonzept Maßnahmennummer SV05.08+09 Radverkehrsführung im Bereich der Ulmer Straße in Ravensburg		<table><tr><td></td><td>Datum</td><td>Zeichen</td></tr><tr><td>bearbeitet</td><td></td><td></td></tr><tr><td>gezeichnet</td><td></td><td></td></tr><tr><td>geprüft</td><td></td><td></td></tr></table>		Datum	Zeichen	bearbeitet			gezeichnet			geprüft		
	Datum	Zeichen												
bearbeitet														
gezeichnet														
geprüft														
Aufgestellt:		Lageplan Ulmer Straße Maßstab: 1 : 250												

Genehmigt:	
------------	--