



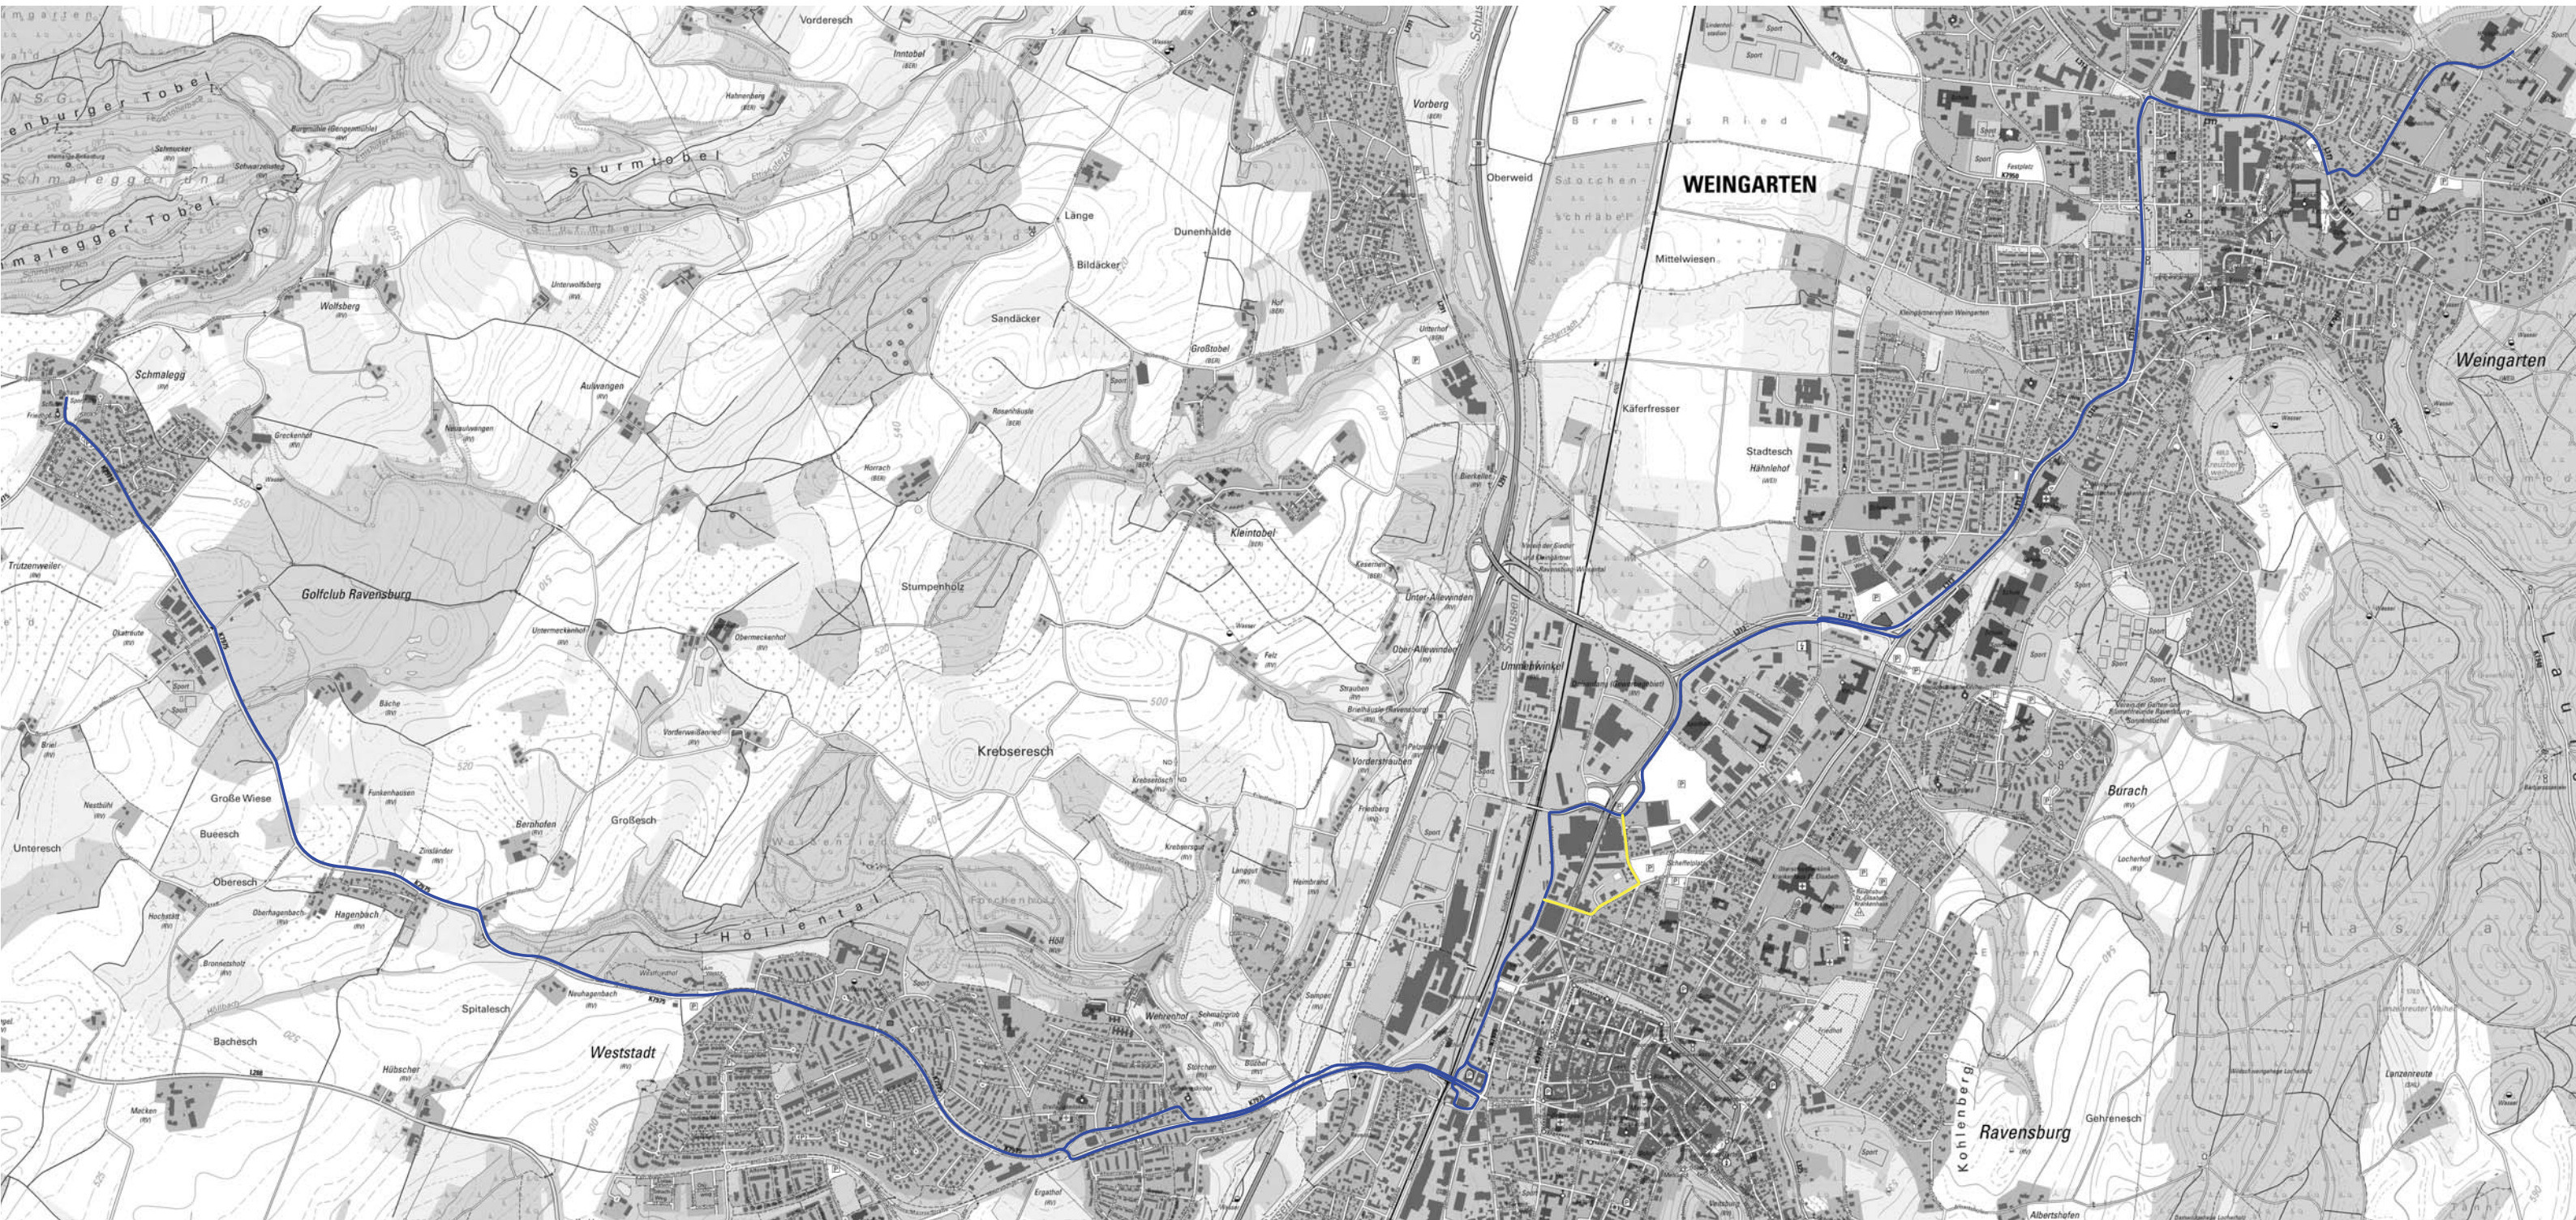

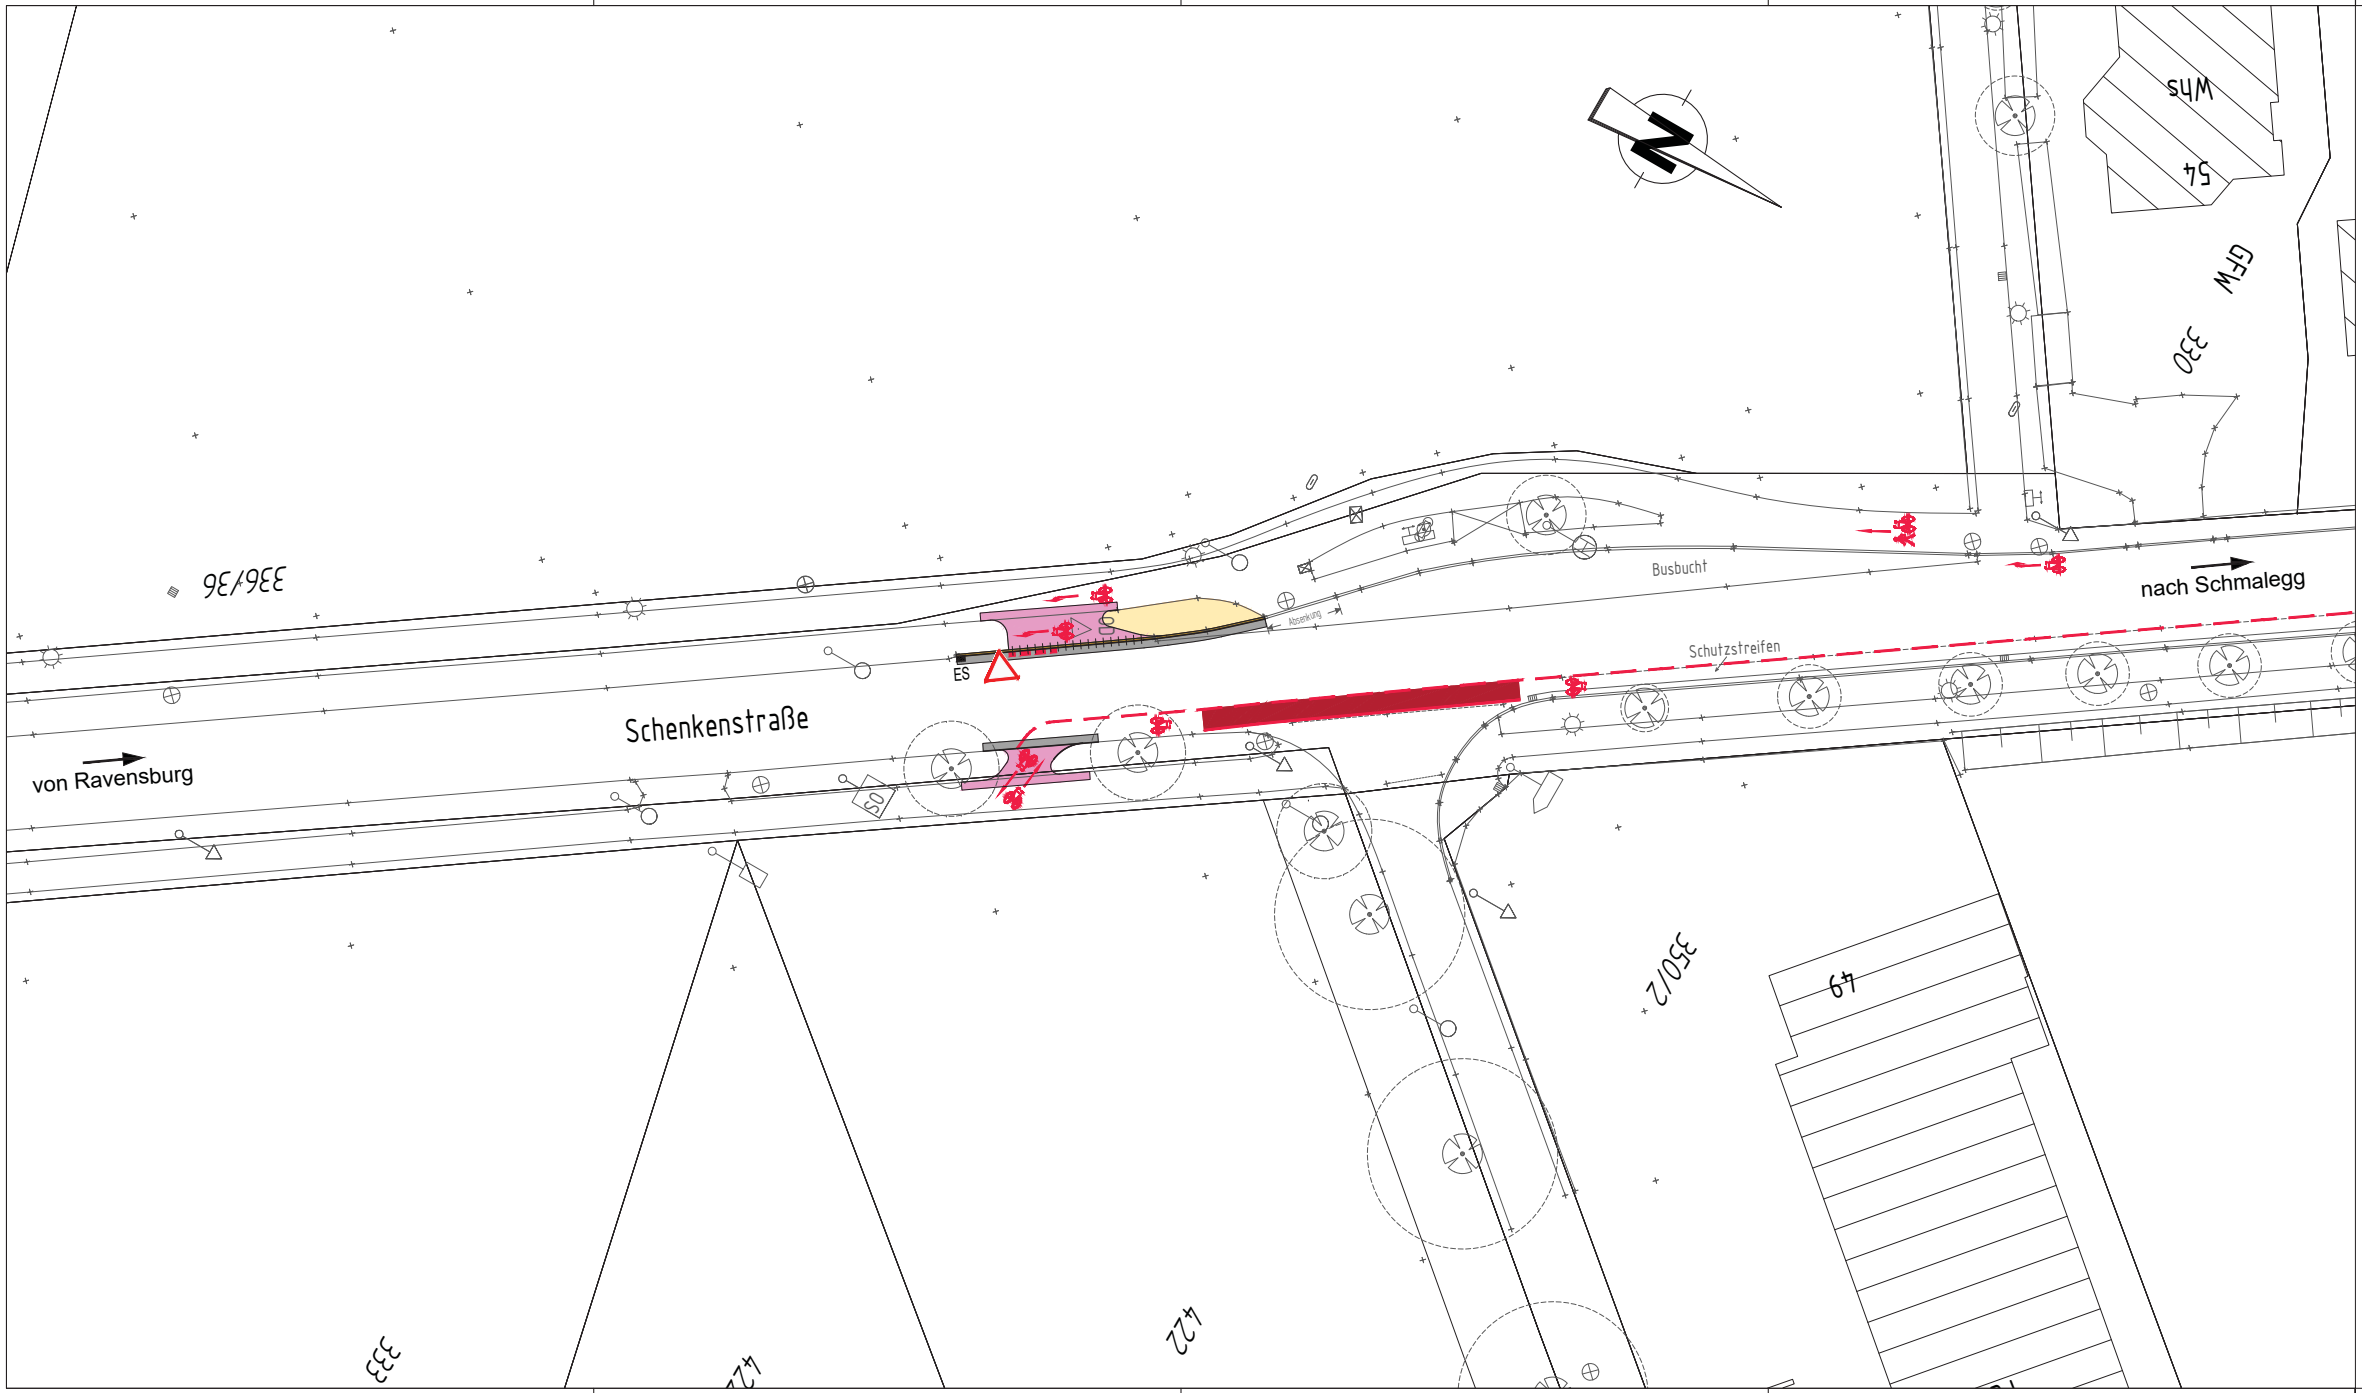

Legende Oberfläche:

- (Neu)
- | | |
|-----------------------------|------------------|
| Bituminöse Befestigungen | Einzeiler 16/16 |
| Betonplatten | Zweizeiler 16/16 |
| Granitkleinpflaster | Rabatte 8/25 |
| Pflasterfläche, Sickerfähig | Damm |
| Kies | Einschnitt |
| Gehweg/Radweg | Grünfläche |
| Baum entfällt | Bankett |
| | Mulde |

Koordinatensystem in Lage und Höhe:


- ☐ Gauß-Krüger-Koordinaten ☒ UTM-Koordinaten Zone 32 ☐ lokale Koordinaten
☐ DHHN12, Status 130 ☒ NHN, DHHN92, Status 160 ☒ NHN, DHHN2016, Status 170
Geobasisdaten © Landesamt für Geoinformation und Landentwicklung Baden-Württemberg

Nr.	Art der Änderung	Datum	Name


haag noll Ingenieur- gesellschaft mbH Wangener Straße 143 88212 Ravensburg Tel.: 0751 / 35 29 660 Fax: 0751 / 35 29 662	Datum	Zeichen
	bearbeitet	15.11.2019 B.H.
	gezeichnet	15.11.2019 N.H.
	geprüft:	

Stadt Ravensburg Projekt: Umsetzung Radverkehrskonzept Maßnahmennummer HV 08.01 Überführung Radweg in der Schenkenstraße in Schmalegg	Unterlage	7.1
	Plan	1
	Datum	
	Zeichen	
Aufgestellt:	Lageplan Schenkenstraße Maßstab: 1 : 200	
	Genehmigt:	

Regelquerschnitt 02
Fahrradstraße auf Fahrbahn
Maßstab 1:100

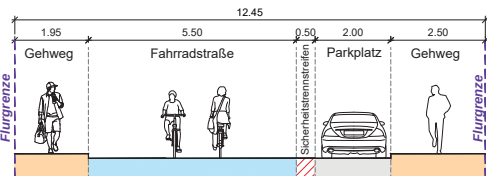

Regelquerschnitt 01
Fahrradstraße
Maßstab 1:100

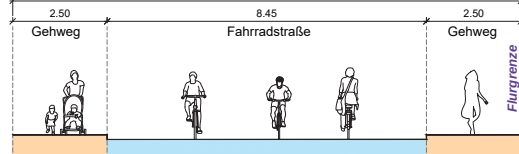

Legende:

- Fahrbahn
- Gehweg
- Schutzstreifen
- Markierung Fahrradstraße
- Fahrradstraße
- Vorrangroute Nord
- Vorrangroute Süd



Bitte beachten:
Die Darstellung von Bestandsleitungen ist ausschließlich nachrichtlich.
Vollständigkeit und Lage sind vom Auftragnehmer eigenständig zu prüfen.

INDEX	ÄNDERUNG	DATUM	ZEICHEN
A	Ergänzung Busparkplätze und Anpassung Bleicherstraße.	11.11.19	TS/VS

PLANGRUNDLAGE


Kataster Stand bzw. erhalten am: 30.01.2019 // (erhalten von Stadt Ravensburg)
Bestandsaufnahme Stand bzw. erhalten am: 30.01.2019 // (erhalten von Stadt Ravensburg)
Planung Dritter - Stand bzw. erhalten am - // (erhalten von -)

LAGE-, HÖHENSYSTEM:

- ☐ Gauß-Krüger-Koordinaten
- ☒ UTM-Koordinaten Zone 32
- ☐ lokale Koordinaten
- ☐ NN, DHHN12, Status 100/130
- ☐ NHN, DHHN92, Status 160
- ☒ NHN, DHHN2016 Status 170



BAUHERR
Stadt Ravensburg
Seestraße
88212 Ravensburg

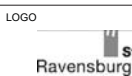

PROJEKT
RW-Planung Vorrangroute
Bahnhofplatz (Bleicherstr./Planenstiel)
Vorentwurfsplanung


BEARBEITET	DATUM	ZEICHEN
02.04.19	DK	
02.04.19	TS	

PLAN
Lageplan
Variante 1


PLAN-NR.	LEISTUNGSPHASE
19-179-001-LP-101	
MASSSTAB	
1:500/1:100	2

Hauptstraße 38 88138 Sigmarszell-Schlachters
Tel. 0 83 88 / 92 90 69 - 0 Fax 0 83 88 / 92 90 69 - 29
www.daeges.de
Bregenzer Straße 21/b 88239 Wangen im Allgäu
Tel. 0 75 22 / 70 75 99 - 0 Fax 0 75 22 / 70 75 99 - 29
info@ib-daeges.de


Regelquerschnitt 06
Bei Bushaltestelle (TWS)
Maßstab 1:100

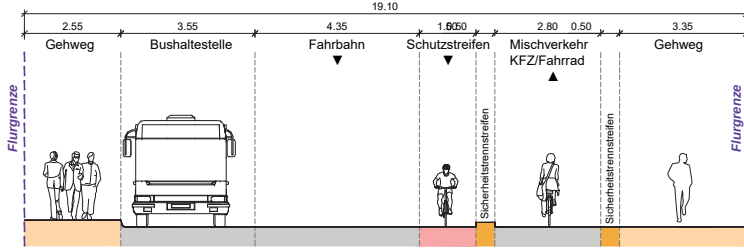



Regelquerschnitt 05
ZOB
Maßstab 1:100

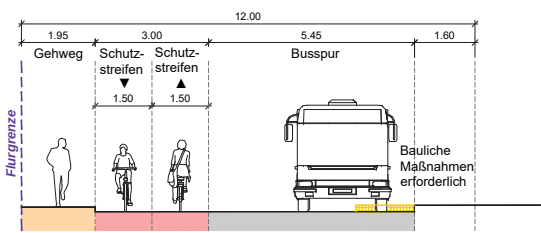

Regelquerschnitt 04
Fahrrad, Fußgänger, Taxis, Anlieferung frei
Maßstab 1:100

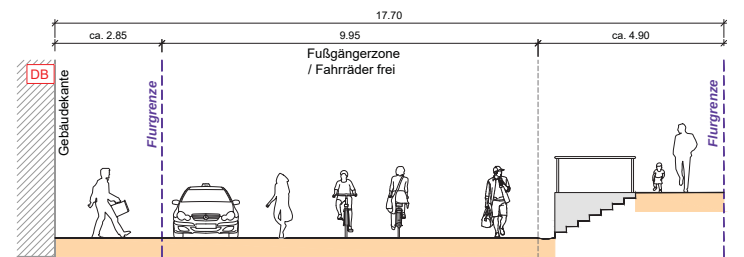

Regelquerschnitt 03
Fahrrad mit Schutzstreifen auf Fahrbahn
Maßstab 1:100

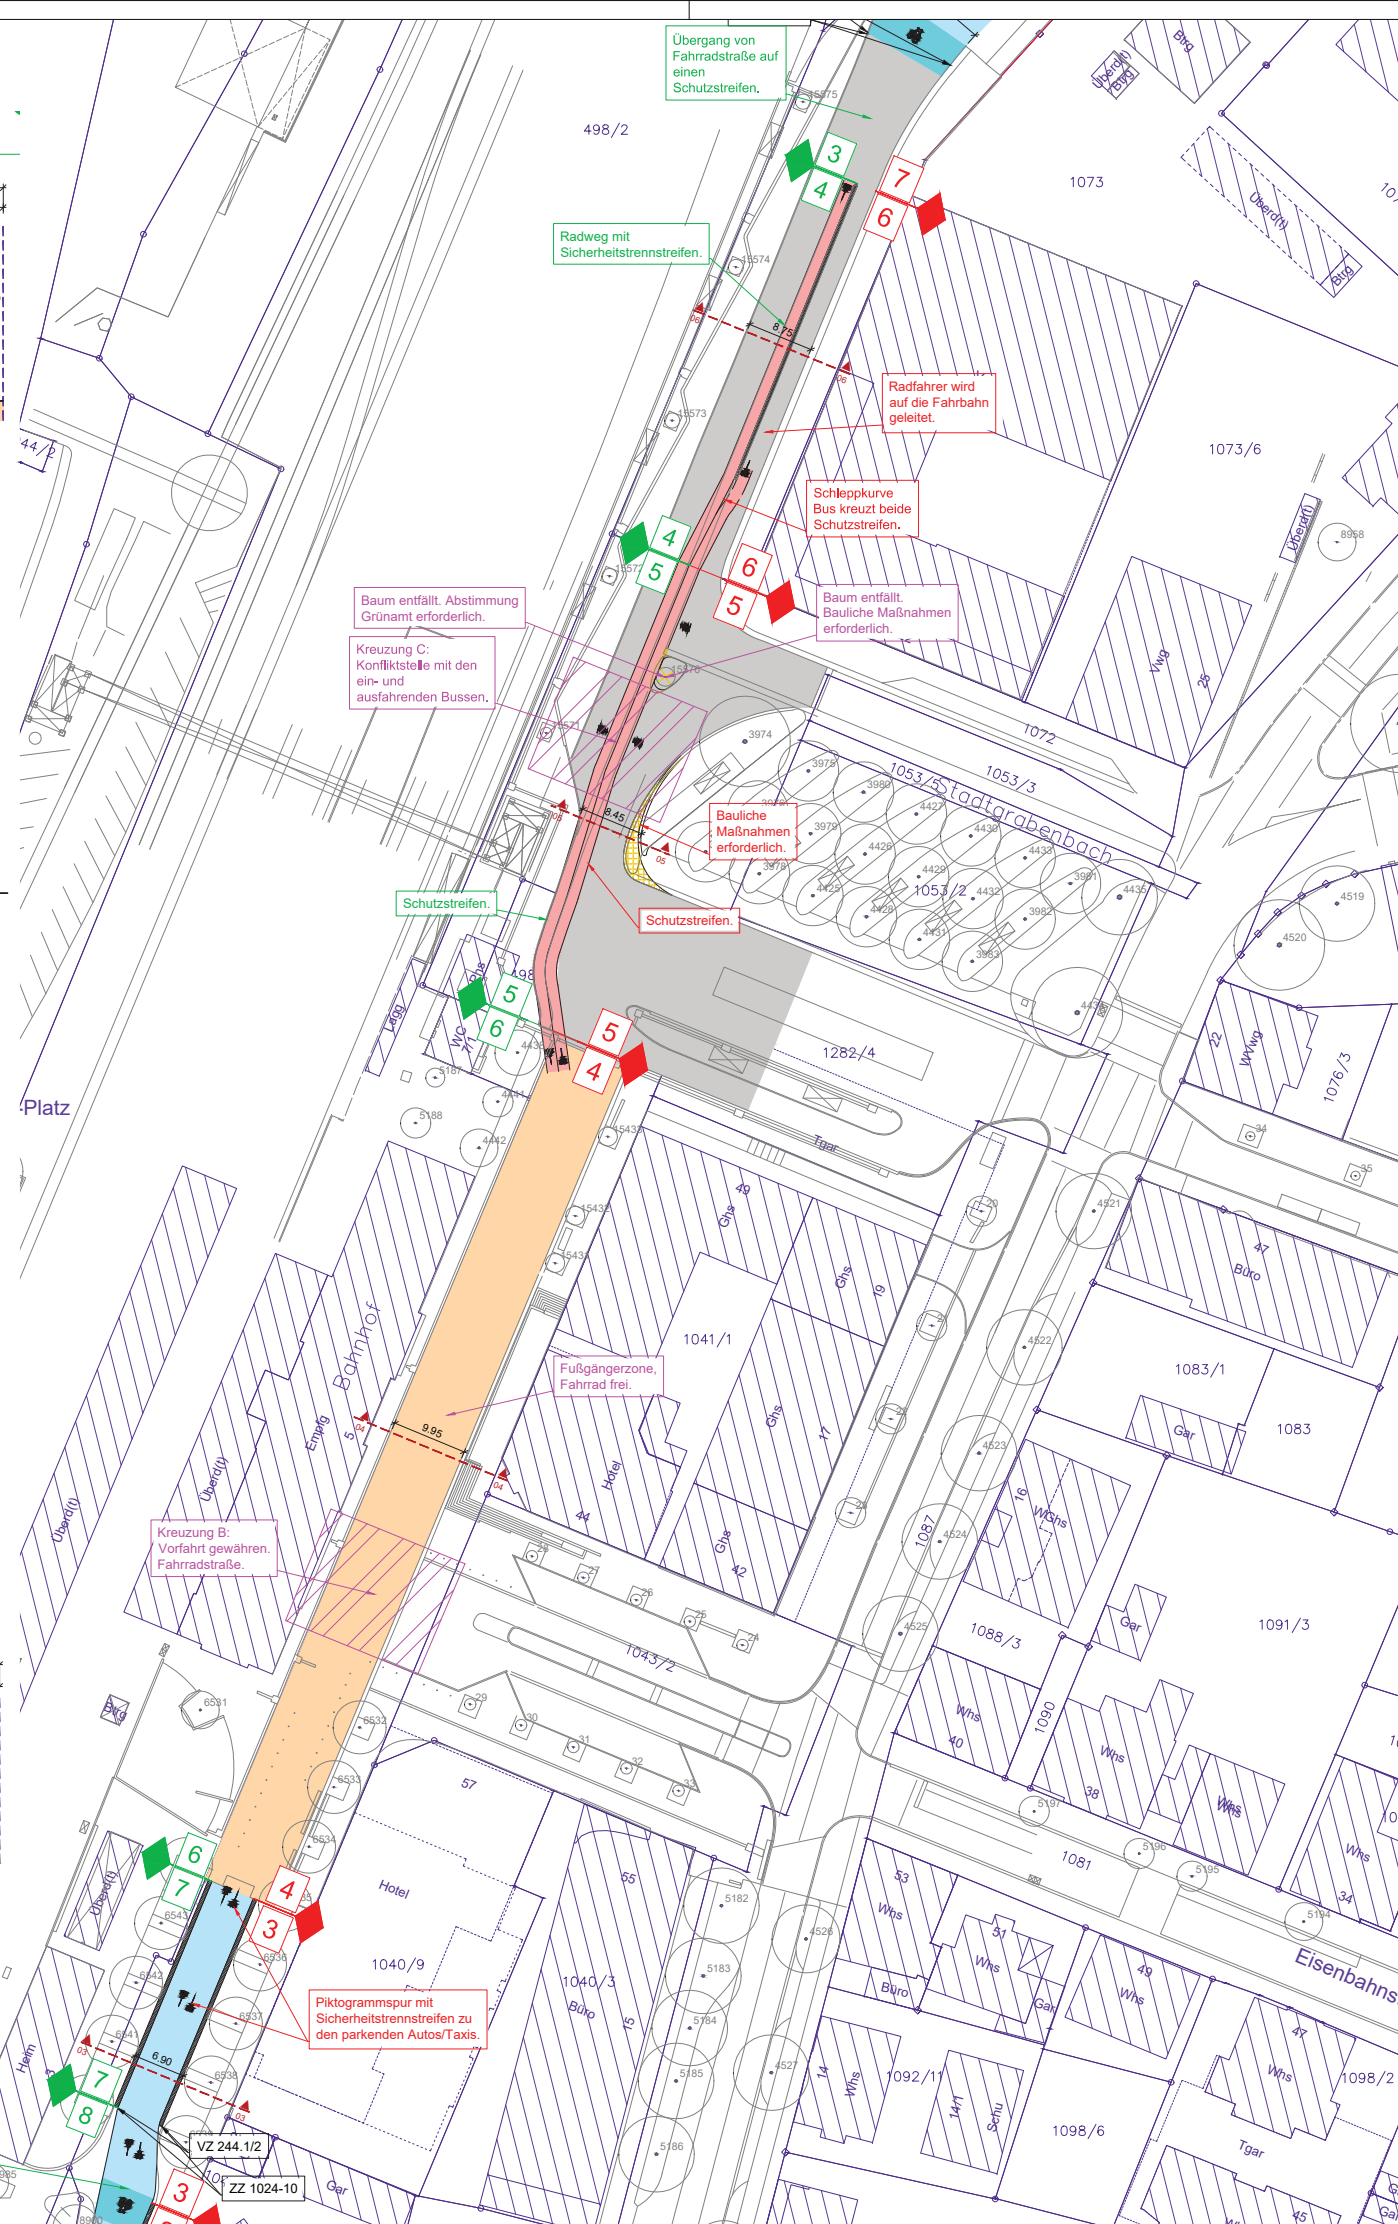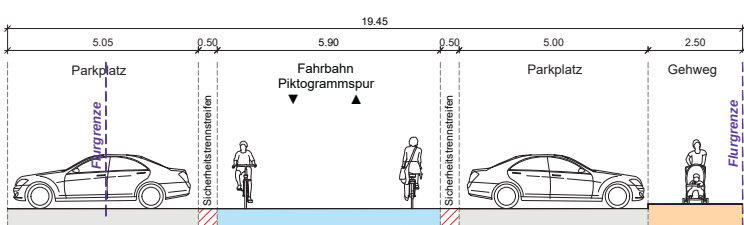

Legende:

- Fahrbahn
- Gehweg
- Schutzstreifen
- Markierung Fahrradstraße
- Fahrradstraße
- Vorrangroute Nord
- Vorrangroute Süd



Bitte beachten:
Die Darstellung von Bestandsleitungen ist ausschließlich nachrichtlich.
Vollständigkeit und Lage sind vom Auftragnehmer eigenständig zu prüfen.

INDEX	ÄNDERUNG	DATUM	ZEICHEN
A	Ergänzung Busparkplätze und Anpassung Bleicherstraße.	11.11.19	TS/VS

PLANGRUNDLAGE
Kataster Stand bzw. erhalten am: 30.01.2019 // (erhalten von Stadt Ravensburg)
Bestandsaufnahme Stand bzw. erhalten am: 30.01.2019 // (erhalten von Stadt Ravensburg)
Planung Dritter - Stand bzw. erhalten am: - // (erhalten von -)

LAGE-, HÖHENSYSTEM:
☐ Gauß-Krüger-Koordinaten ☒ UTM-Koordinaten Zone 32 ☐ lokale Koordinaten
☐ NN, DHHN12, Status 100/130 ☐ NHN, DHHN92, Status 160 ☒ NHN, DHHN2016 Status 170



BAUHERR
Stadt Ravensburg
Seestraße
88212 Ravensburg




PROJEKT	BEARBEITET	DATUM	ZEICHEN
RW-Planung Vorrangroute Bahnhofplatz (Bleicherstr. Planstellen)	02.04.19	DK	
Vorentwurfsplanung	02.04.19	TS	


PLAN	PLAN-NR.
Lageplan Variante 1	19-179-001-LP-102
MASSSTAB	LEISTUNGSPHASE
1:500/1:100	2

Hauptstraße 38 88136 Sigmarszell-Schlachters Tel. 0 83 88 / 92 90 69 - 0 Fax 0 83 88 / 92 90 69 - 29
Bregenzer Straße 21/b 88239 Wangen im Allgäu Tel. 0 75 22 / 70 75 99 - 0 Fax 0 75 22 / 70 75 99 - 29
www.daeges.de info@daeges.de


Regelquerschnitt 10
Radfahrer wird auf Fahrbahn geleitet
Maßstab 1:100

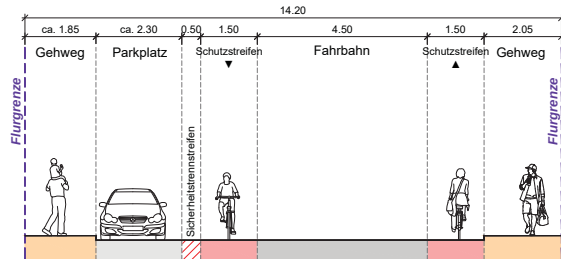


Regelquerschnitt 09
Radfahrer wird auf Fahrbahn geleitet
Maßstab 1:100

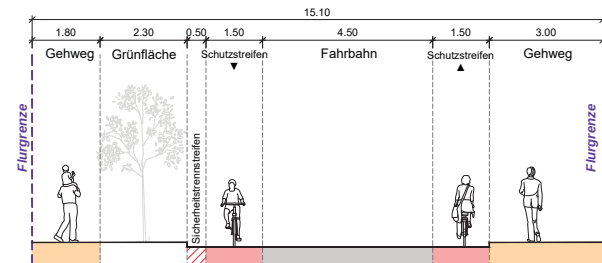

Regelquerschnitt 08
Fahrbahn vor Schweinepalast
Maßstab 1:100

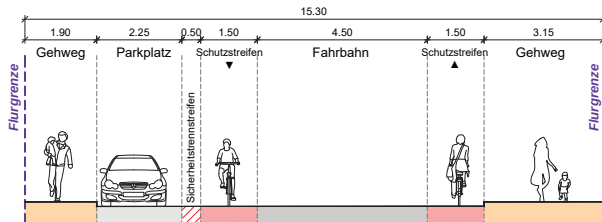


Regelquerschnitt 07
Fahrradstraße
Maßstab 1:100

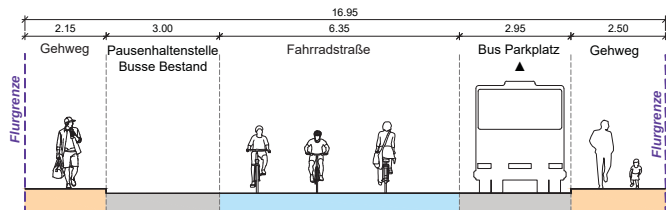

Legende:

- Fahrbahn
- Gehweg
- Schutzstreifen
- Markierung Fahrradstraße
- Fahrradstraße
- XX Vorrangroute Nord
- XX Vorrangroute Süd

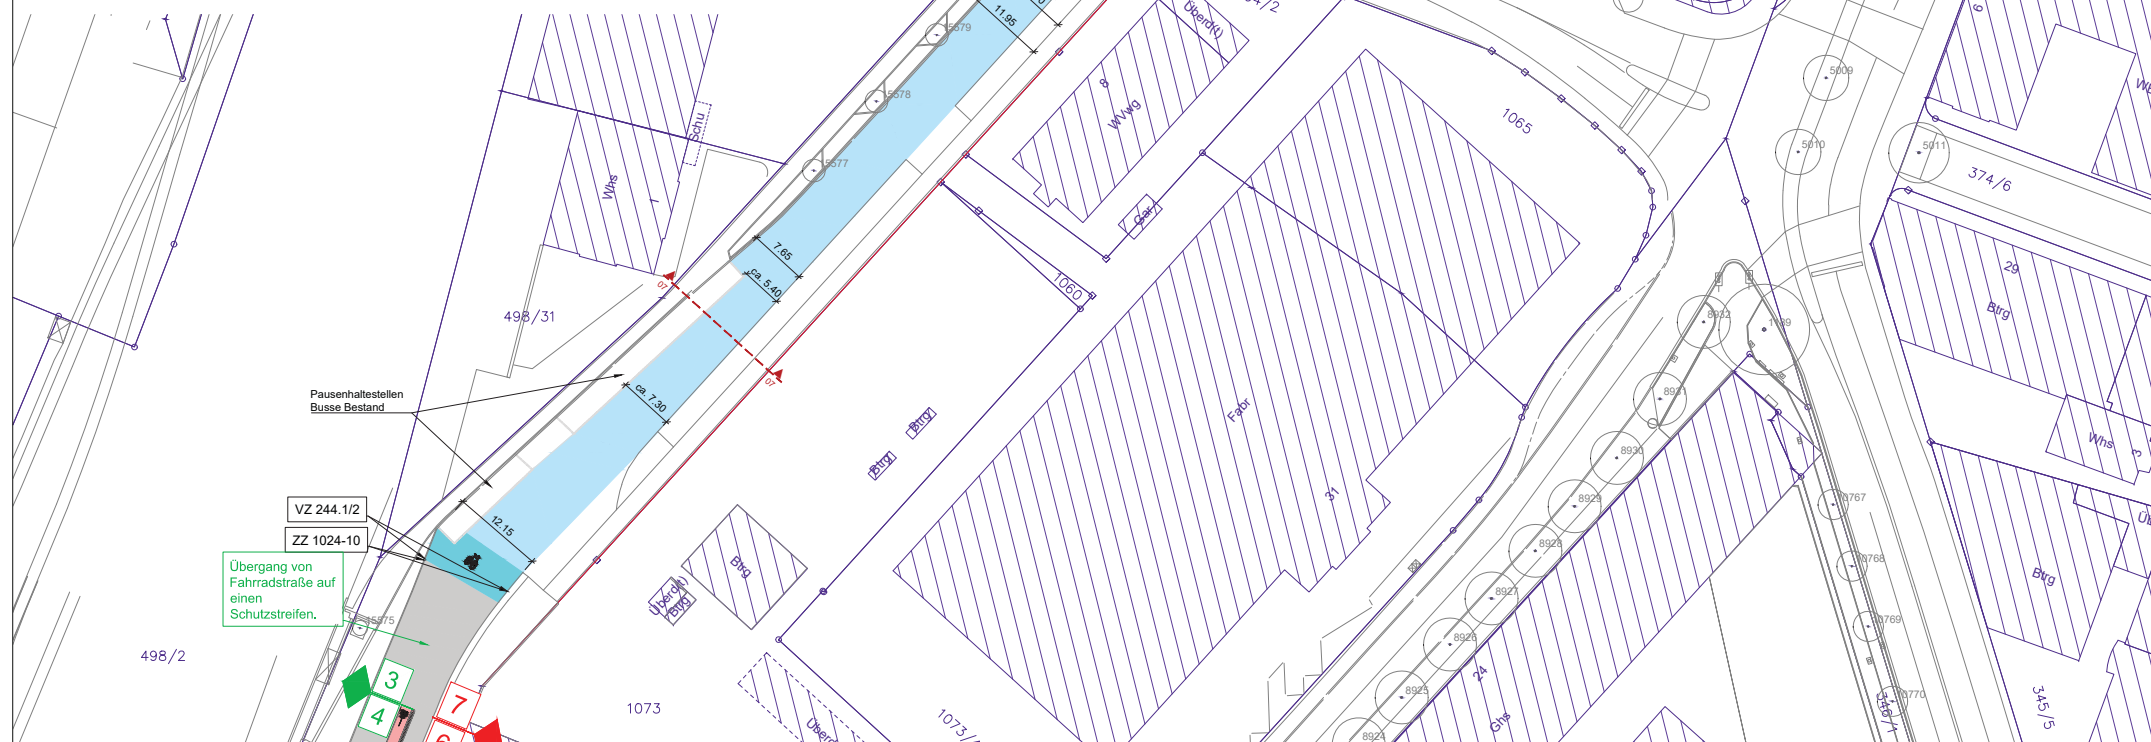

Bitte beachten:
Die Darstellung von Bestandsleitungen ist ausschließlich nachrichtlich.
Vollständigkeit und Lage sind vom Auftragnehmer eigenständig zu prüfen.

INDEX	ÄNDERUNG	DATUM	ZEICHEN
A	Ergänzung Busparkplätze und Anpassung Bleicherstraße.	11.11.19	TS/VS

PLANGRUNDLAGE


Kataster Stand bzw. erhalten am: 30.01.2019 // (erhalten von Stadt Ravensburg)
Bestandsaufnahme Stand bzw. erhalten am: 30.01.2019 // (erhalten von Stadt Ravensburg)
Planung Dritter - Stand bzw. erhalten am: - // (erhalten von -)

LAGE-, HÖHENSYSTEM:

- ☐ Gauß-Krüger-Koordinaten
- ☒ UTM-Koordinaten Zone 32
- ☐ lokale Koordinaten
- ☐ NN, DHHN12, Status 100/130
- ☐ NHN, DHHN92, Status 160
- ☒ NHN, DHHN2016 Status 170



BAUHERR Stadt Ravensburg Seestraße 88212 Ravensburg	LOGO  Stadt Ravensburg	
PROJEKT RW-Planung Vorrangroute Bahnhofplatz (Bleicherstr. Planstellen) Vorentwurfsplanung	DATUM 02.04.19 02.04.19 02.04.19	ZEICHEN DK TS TS
PLAN Lageplan Variante 1	PLAN-NR. 19-179-001-LP-103	LEISTUNGSPHASE 2
Statische bzw. statische Berechnungen sind nicht Bestandteil dieser Planung und sind gegebenenfalls gesondert zu beauftragen. Alle Maße sind auf Bauteiltiefe zu prüfen. Aufgänger, Leuchtmasten und Schächte in Bestand sind nur nachzuvollziehen. Vollständigkeit und Lage sind vor Ort durch Voranfragen zu klären. Auslassungen zu ergänzen. Alle Maße sind auf Bauteiltiefe zu prüfen. Aufgänger, Leuchtmasten und Schächte in Bestand sind nur nachzuvollziehen. Vollständigkeit und Lage sind vor Ort durch Voranfragen zu klären. Auslassungen zu ergänzen.		
Hauptstraße 38 88138 Sigmarszell-Schlachters Tel. 0 83 89 / 92 90 69 - 0 Fax 0 83 89 / 92 90 69 - 29 www.ib-daeges.de		
Bregenzer Straße 21/b 88239 Wangen im Allgäu Tel. 0 75 22 / 70 75 99 - 0 Fax 0 75 22 / 70 75 99 - 29 info@ib-daeges.de		

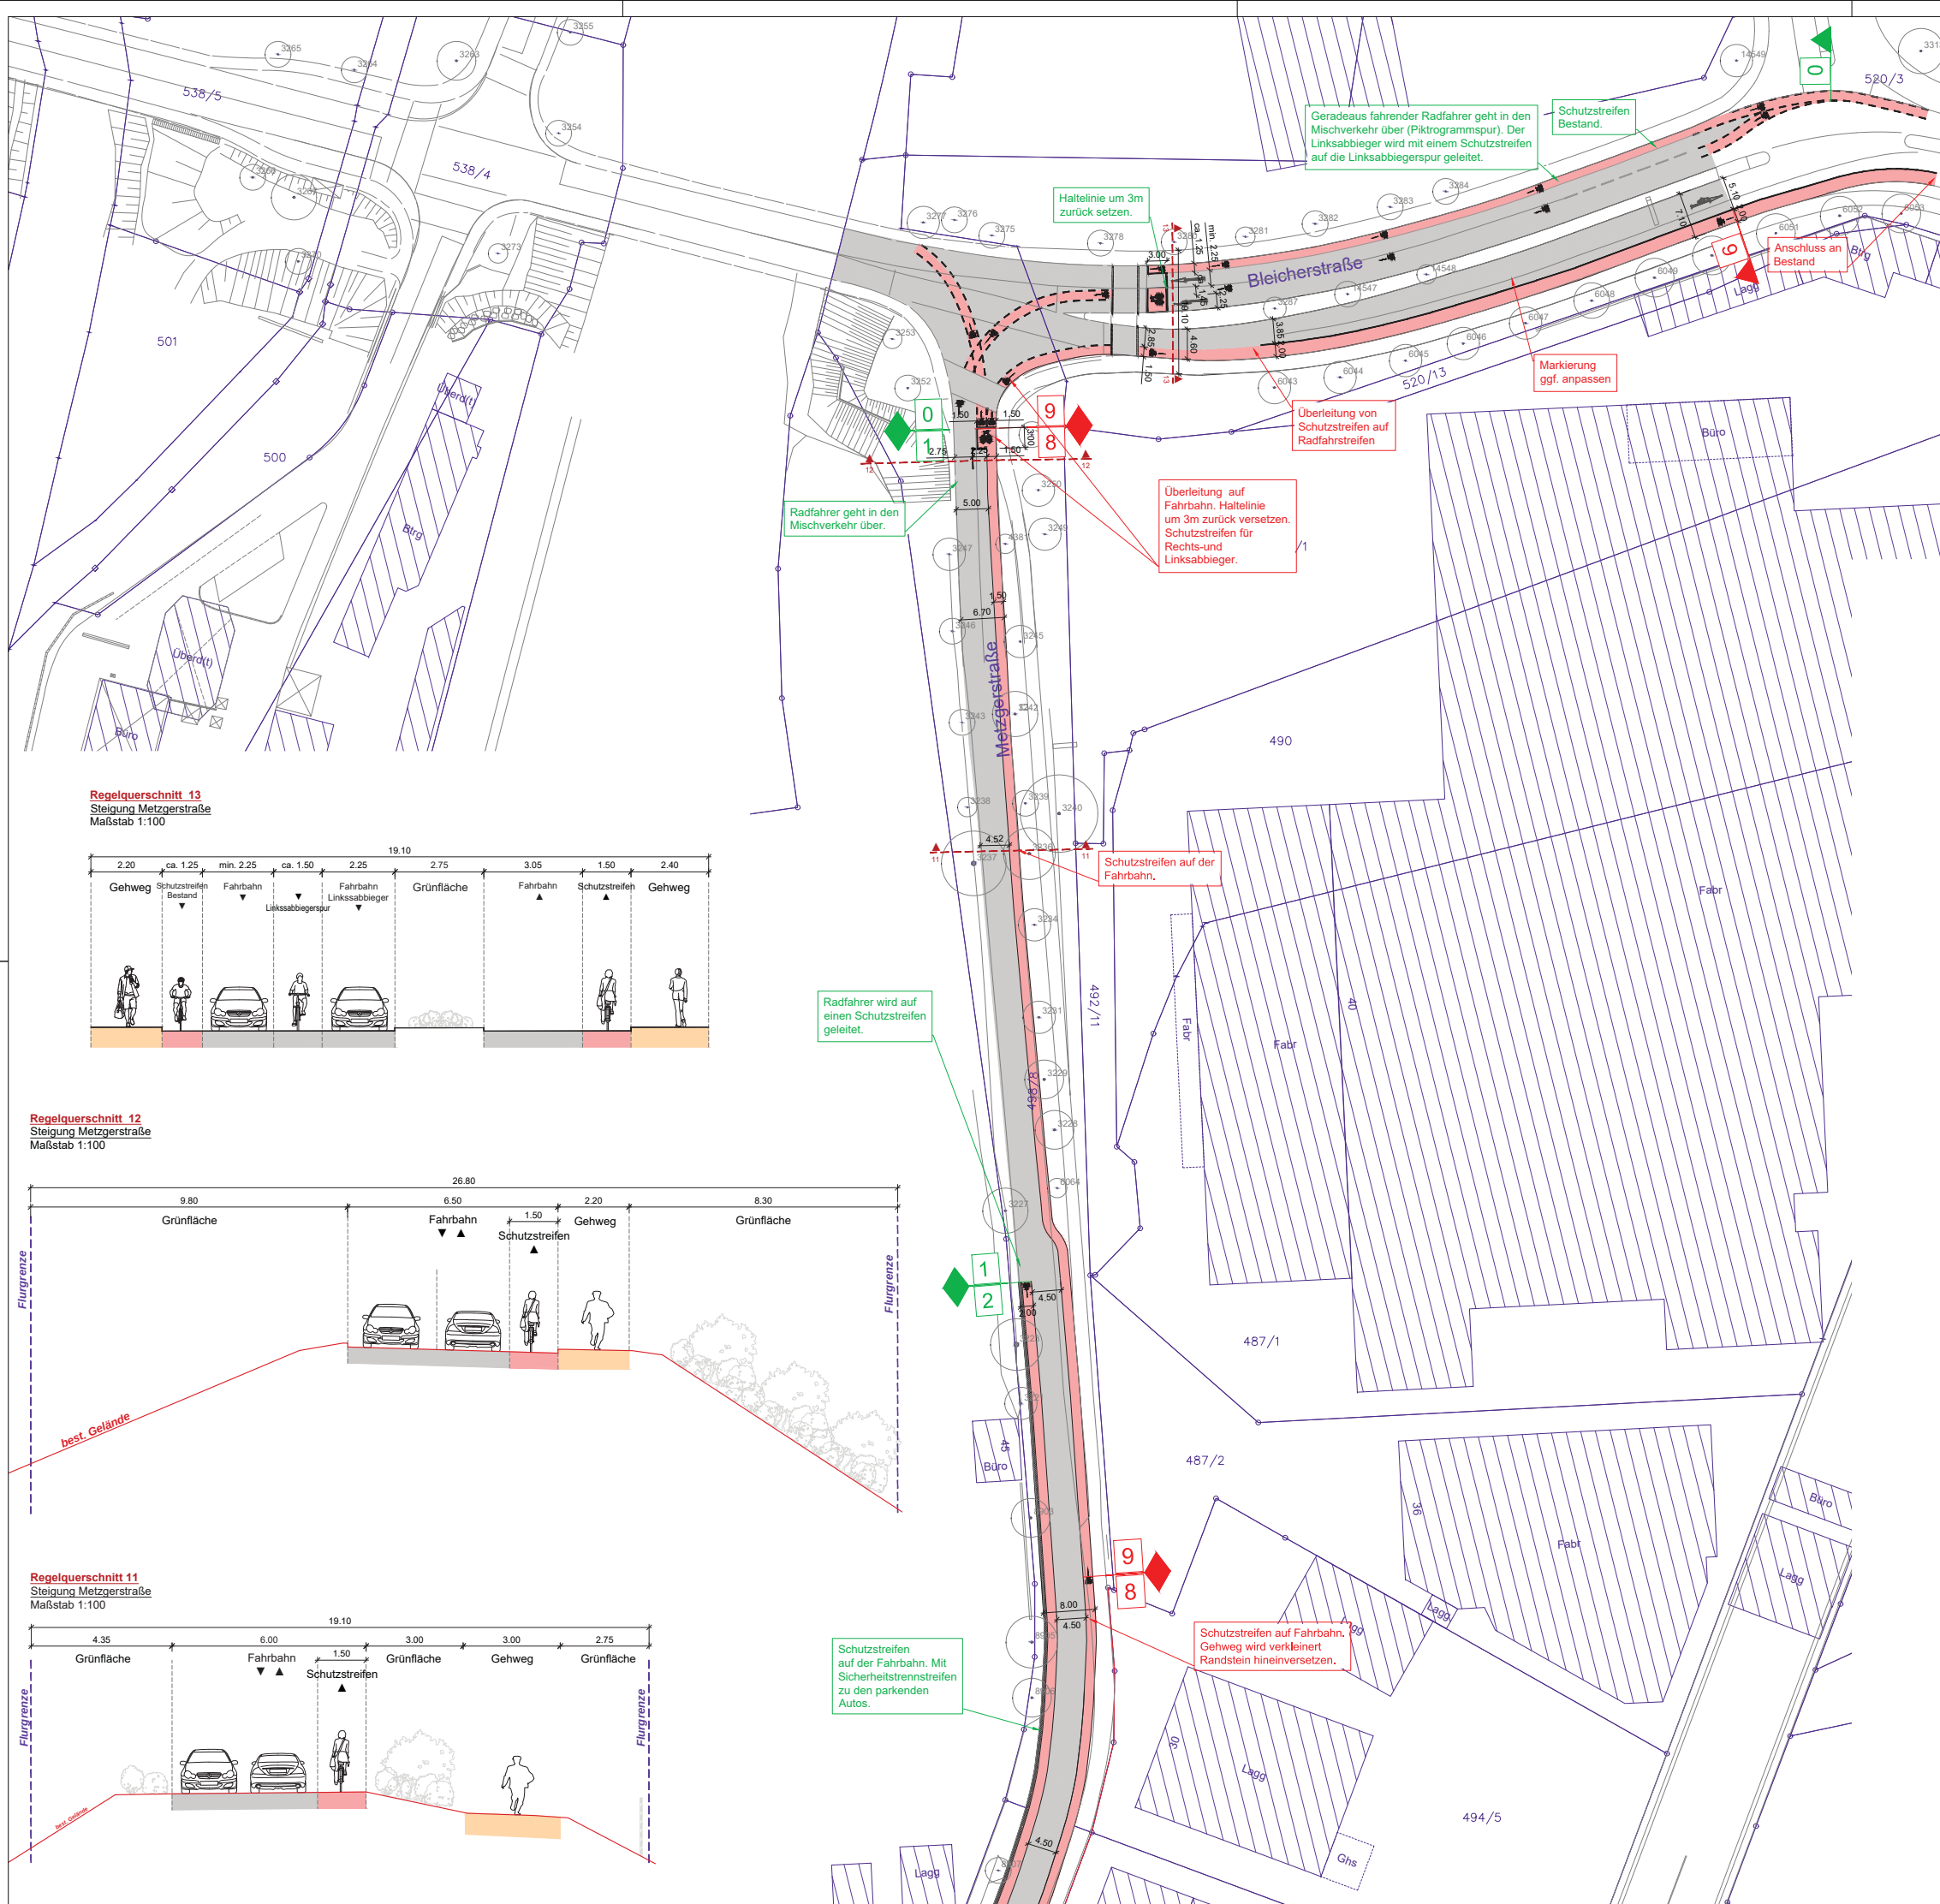


Legende:


- Fahrbahn
- Gehweg
- Schutzstreifen
- Markierung Fahrradstraße
- Fahrradstraße
- XX Vorrangroute Nord
- XX Vorrangroute Süd




Regelquerschnitt 13
Steigung Metzgerstraße
Maßstab 1:100

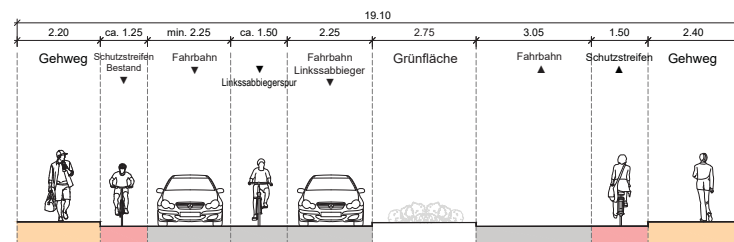

Regelquerschnitt 12
Steigung Metzgerstraße
Maßstab 1:100

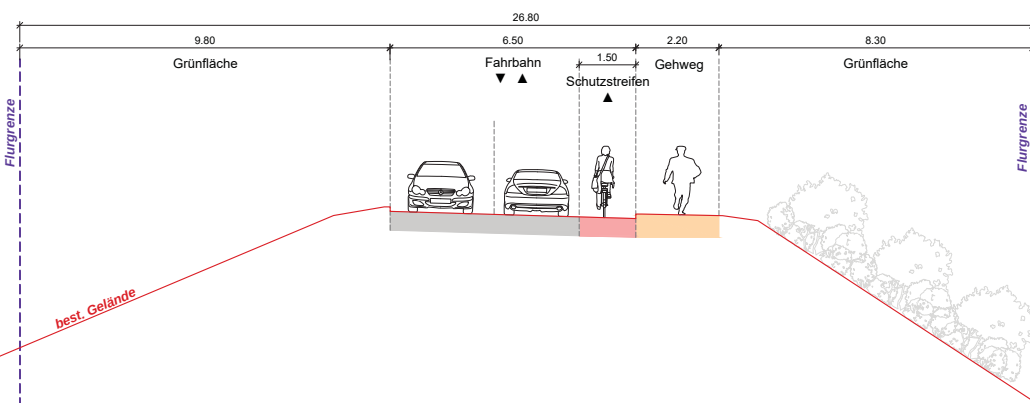

Regelquerschnitt 11
Steigung Metzgerstraße
Maßstab 1:100

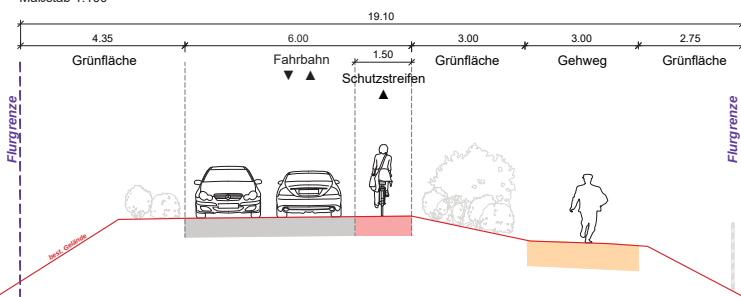

Bitte beachten:
Die Darstellung von Bestandsleitungen ist ausschließlich nachrichtlich.
Vollständigkeit und Lage sind vom Auftragnehmer eigenständig zu prüfen.


INDEX	ÄNDERUNG	DATUM	ZEICHEN
A	Ergänzung Busparkplätze und Anpassung Bleicherstraße.	11.11.19	TS/VS


PLANGRUNDLAGE
Kataster Stand bzw. erhalten am: 30.01.2019 // (erhalten von Stadt Ravensburg)
Bestandsaufnahme Stand bzw. erhalten am: 30.01.2019 // (erhalten von Stadt Ravensburg)
Planung Dritter - Stand bzw. erhalten am: - // (erhalten von -)


LAGE-, HÖHENSYSTEM:
☐ Gauß-Krüger-Koordinaten ☒ UTM-Koordinaten Zone 32 ☐ lokale Koordinaten
☐ NN, DHHN12, Status 100/130 ☐ NHN, DHHN92, Status 160 ☒ NHN, DHHN2016 Status 170



BAUHERR Stadt Ravensburg Seestraße 88212 Ravensburg	LOGO Stadt Ravensburg
PROJEKT RW-Planung Vorrangroute Bahnhofplatz (Bleicherstr. Planstellen) Vorentwurfsplanung	DATUM BEARBEITET 02.04.19 GEZEICHNET 02.04.19 GEPRÜFT
PLAN Lageplan	PLAN-NR. 19-179-001-LP-104 MASSSTAB 1:500/1:100 LEISTUNGSPHASE 2
Hauptstraße 38 88136 Sigmarszell-Schlachters Tel. 0 83 89 / 92 90 69 - 0 Fax 0 83 89 / 92 90 69 - 29 www.ib-daeges.de	
Bregenzer Straße 21/b 88239 Wangen im Allgäu Tel. 0 75 22 / 70 75 99 - 0 Fax 0 75 22 / 70 75 99 - 29 info@ib-daeges.de	

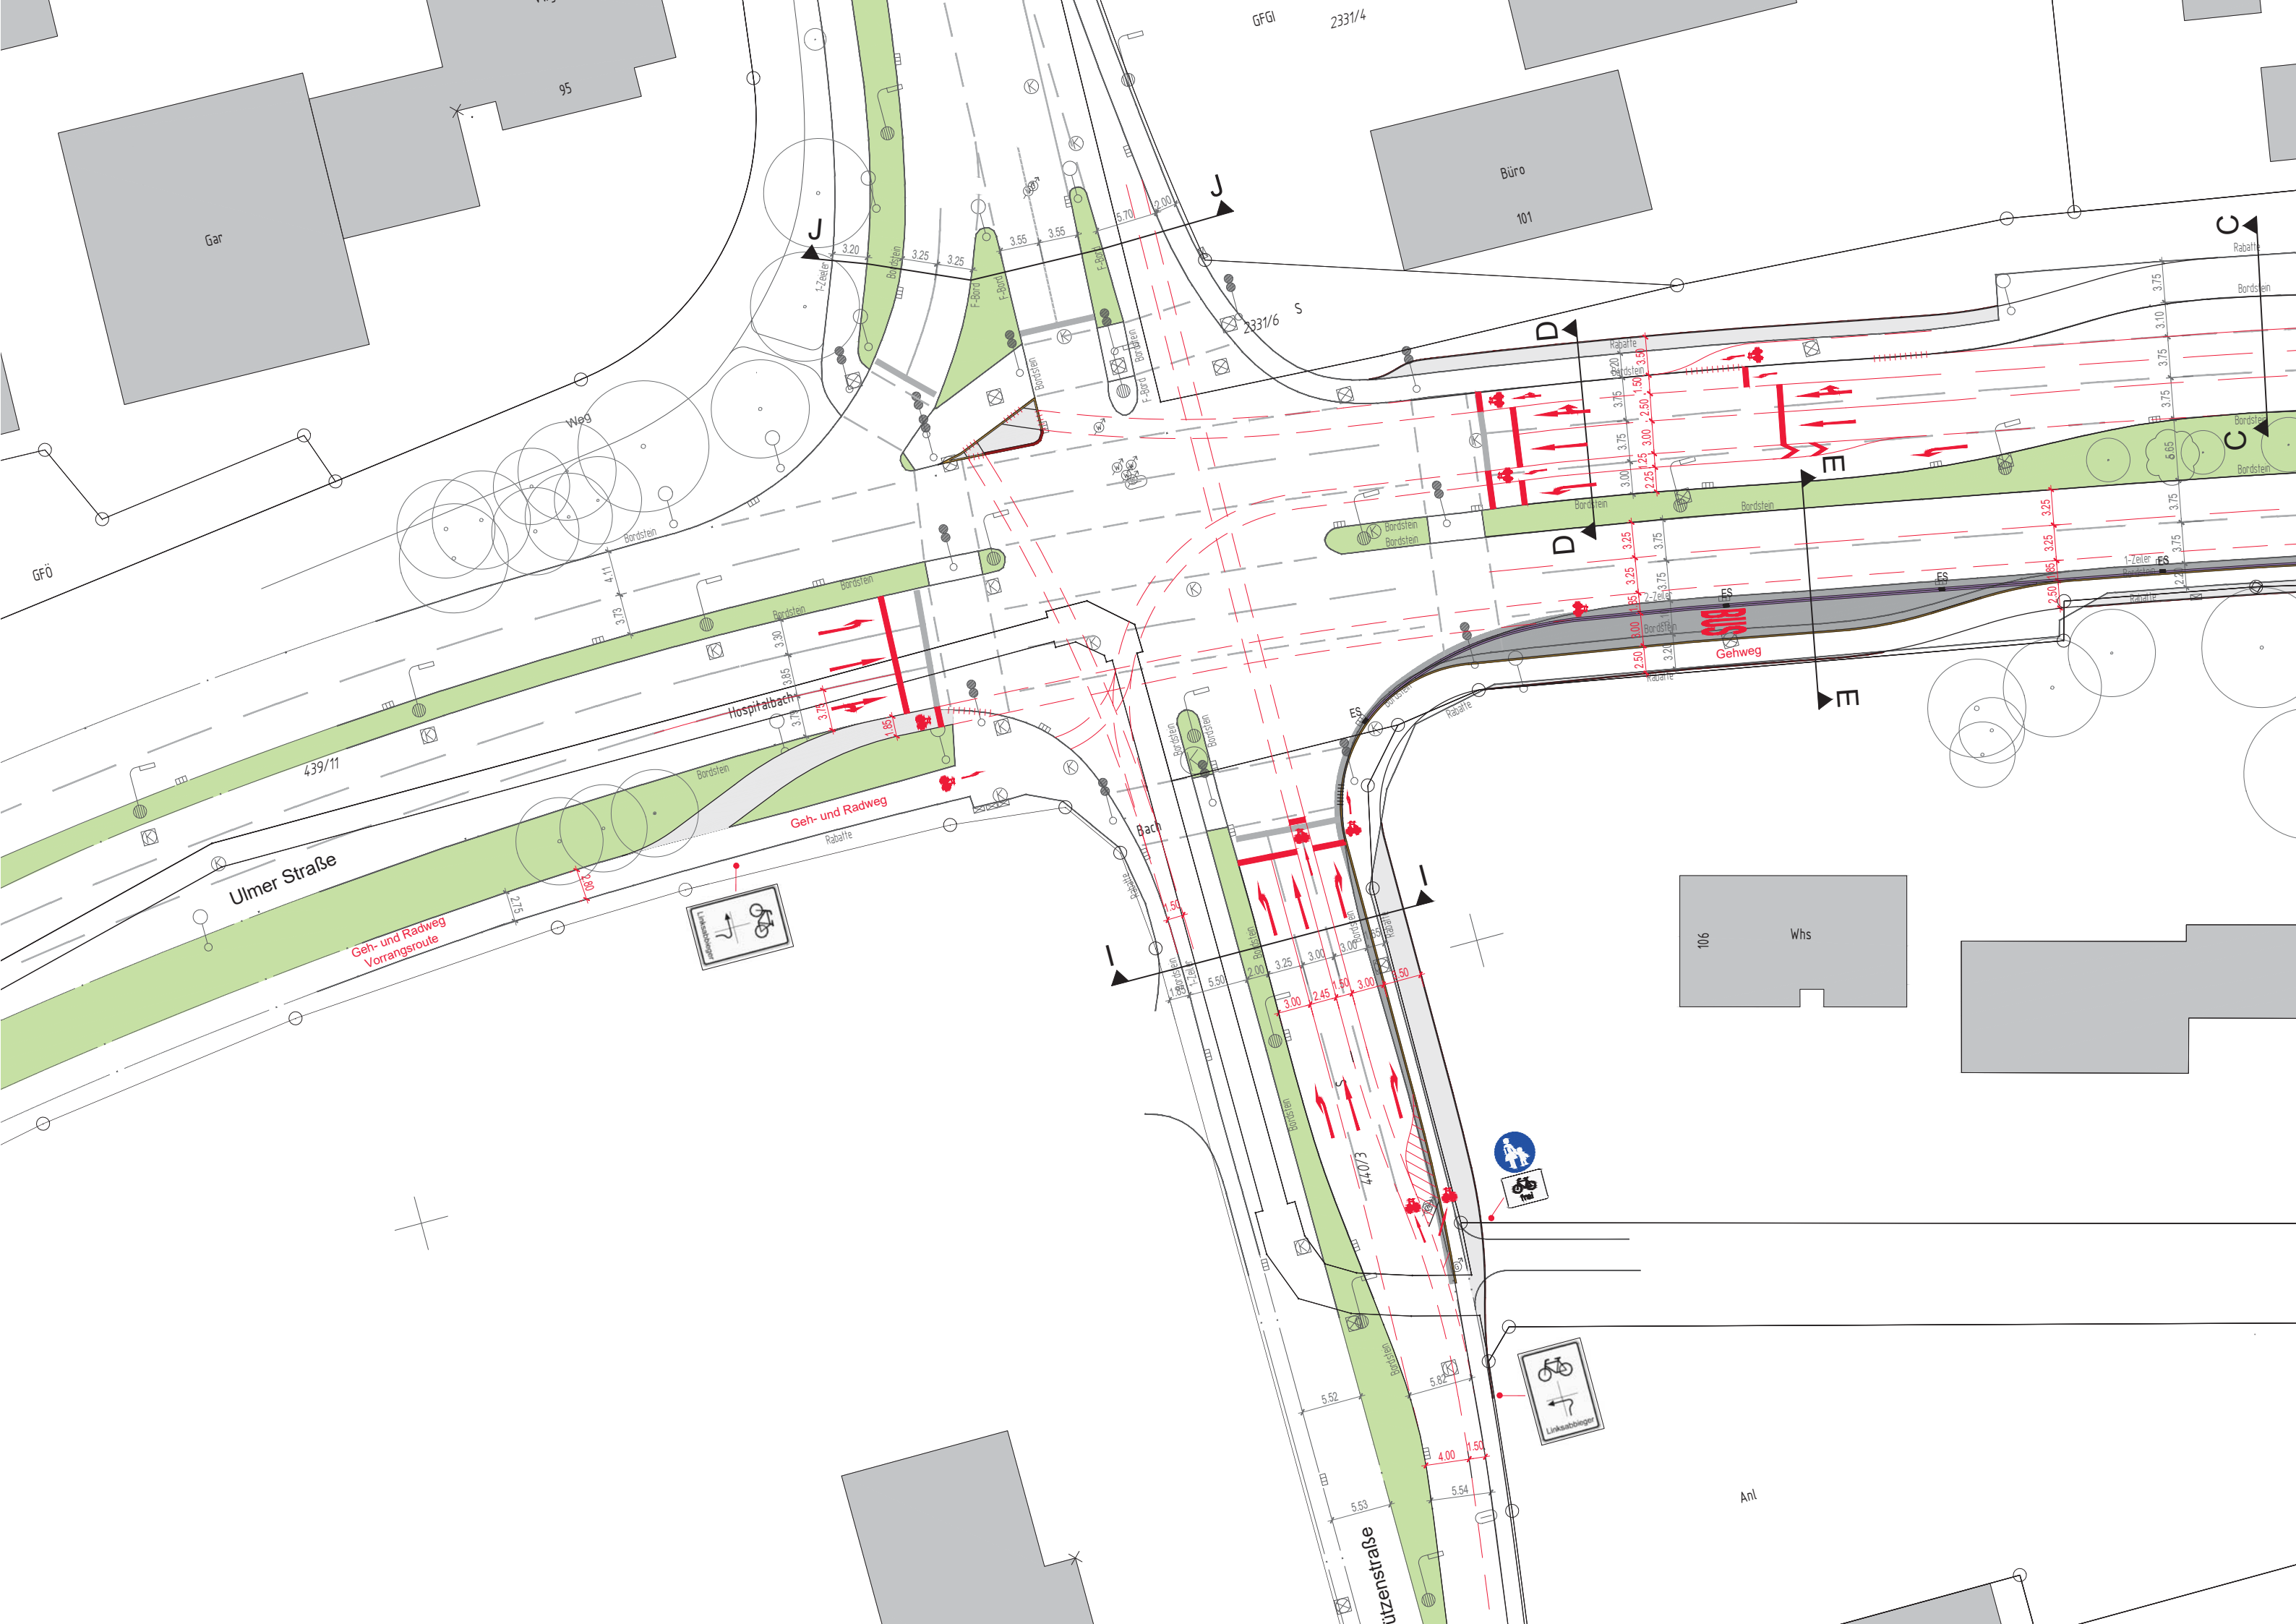

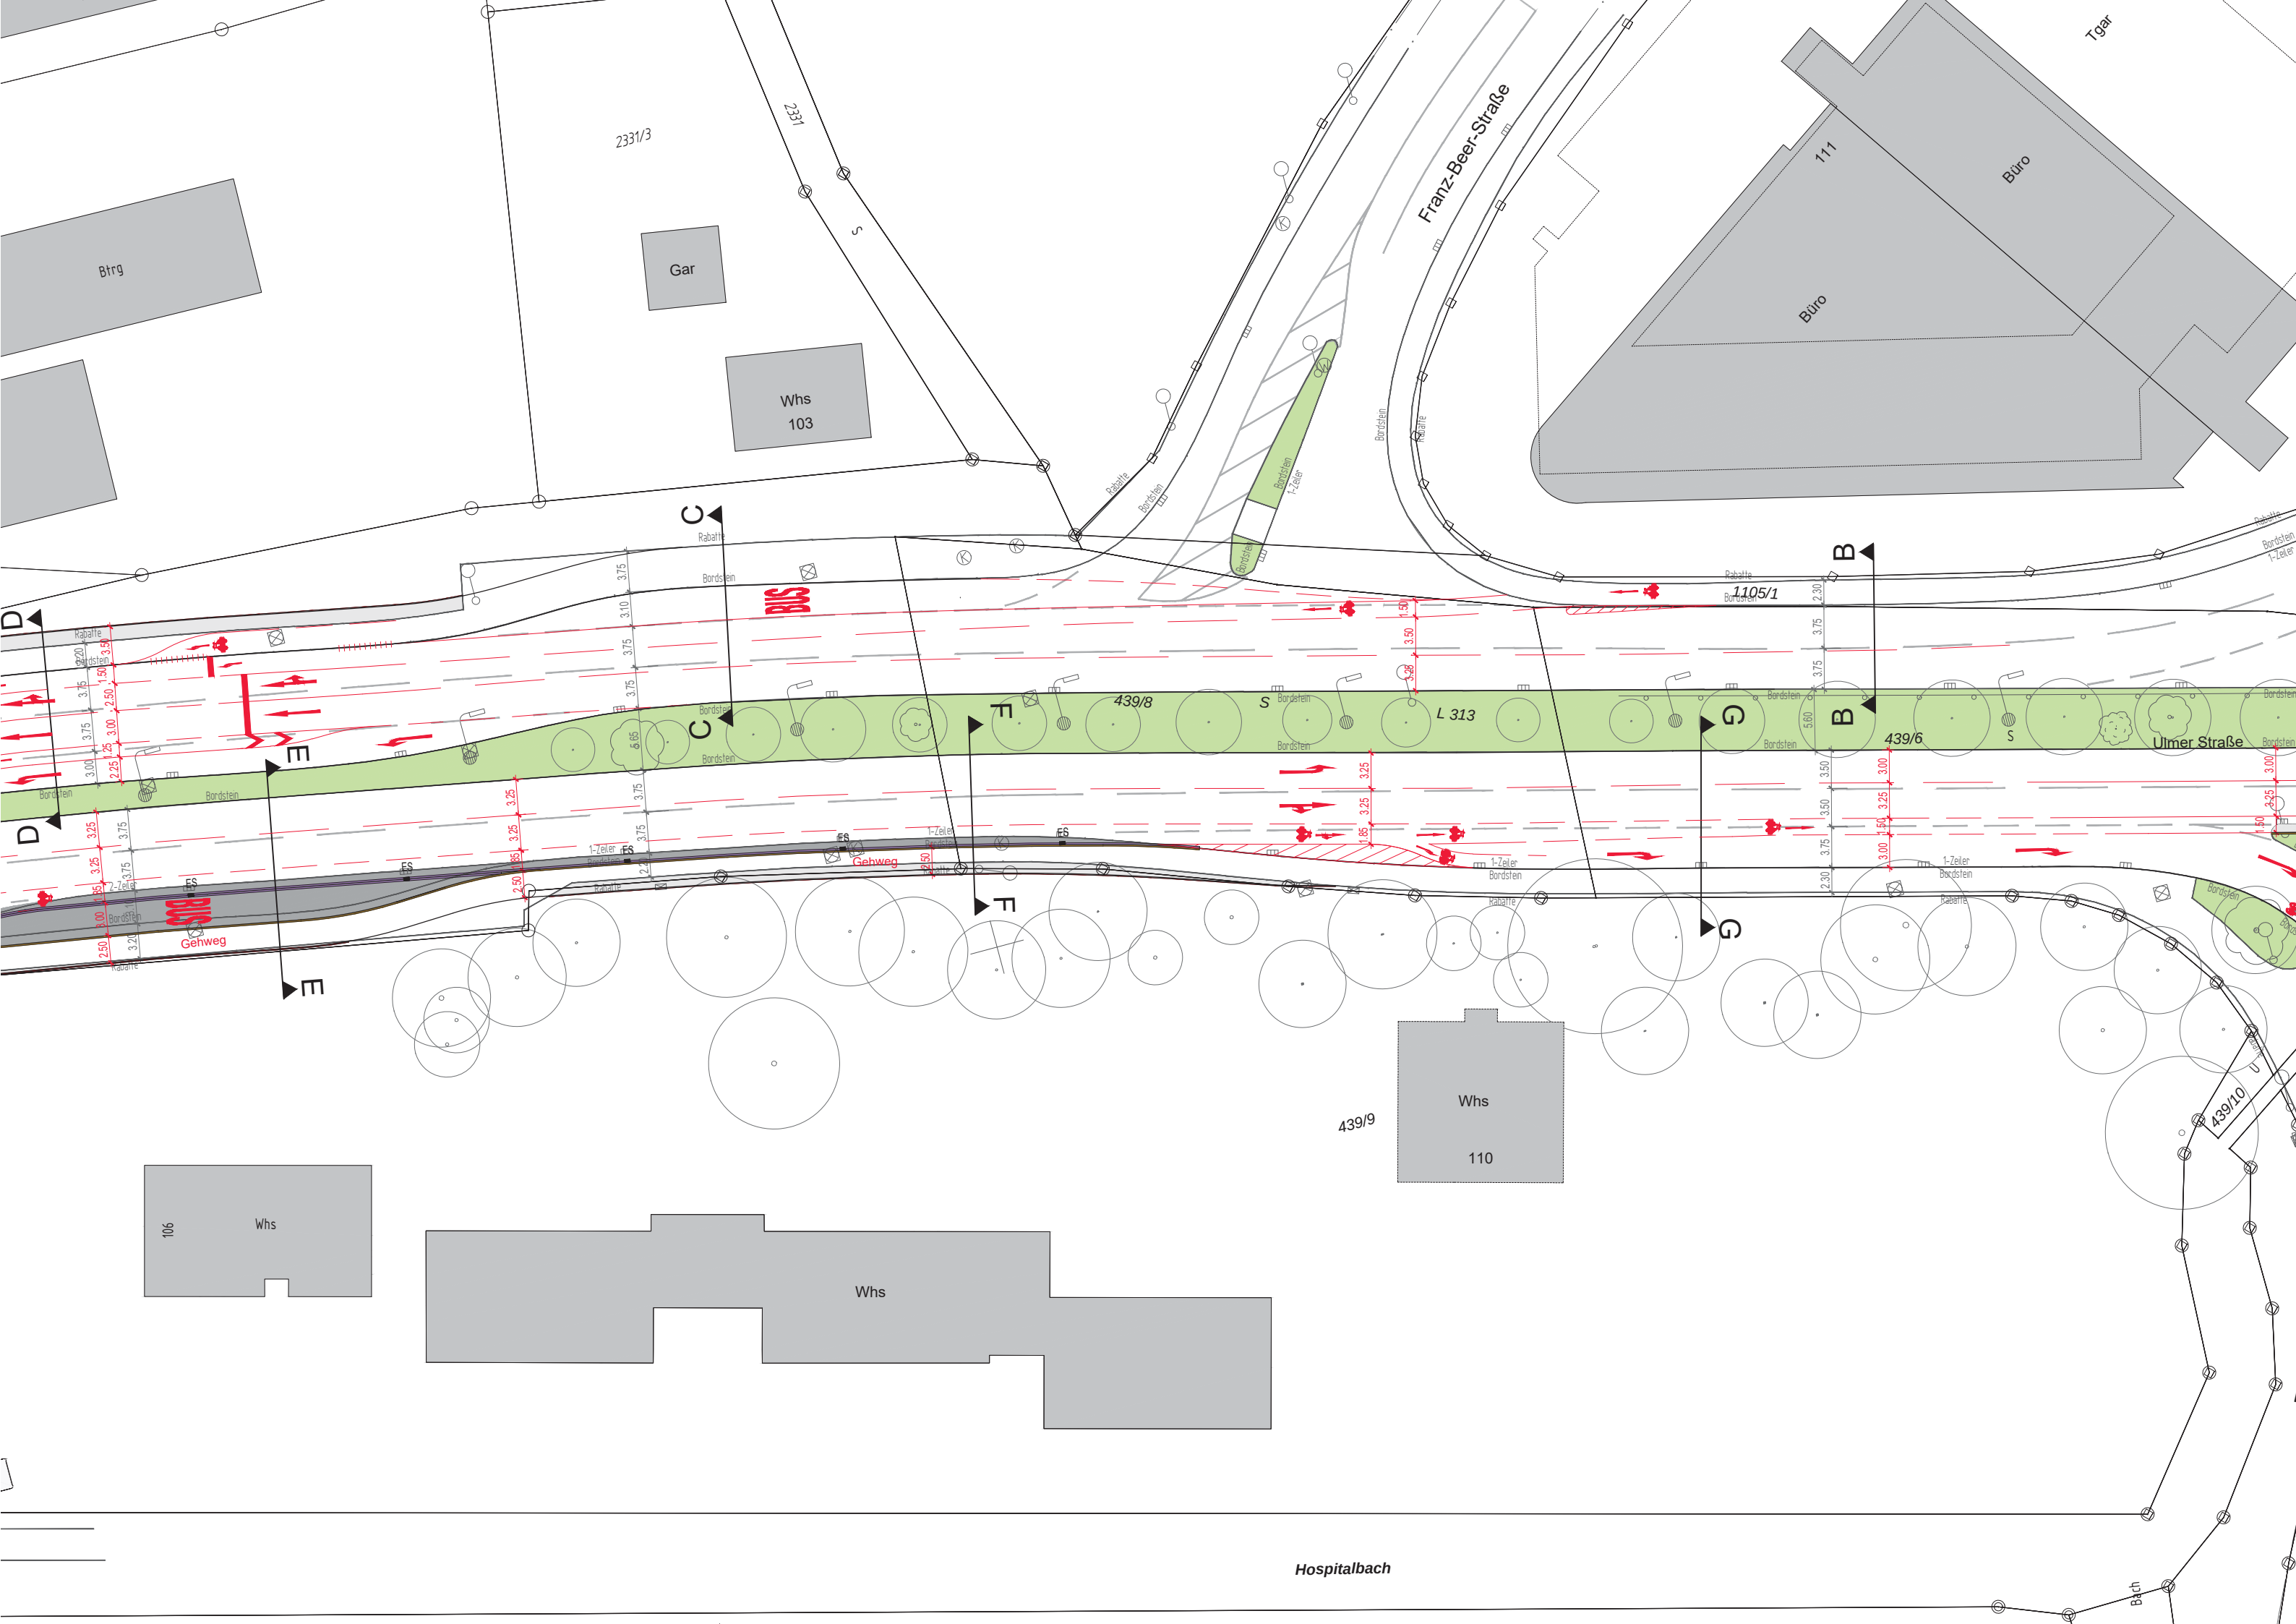

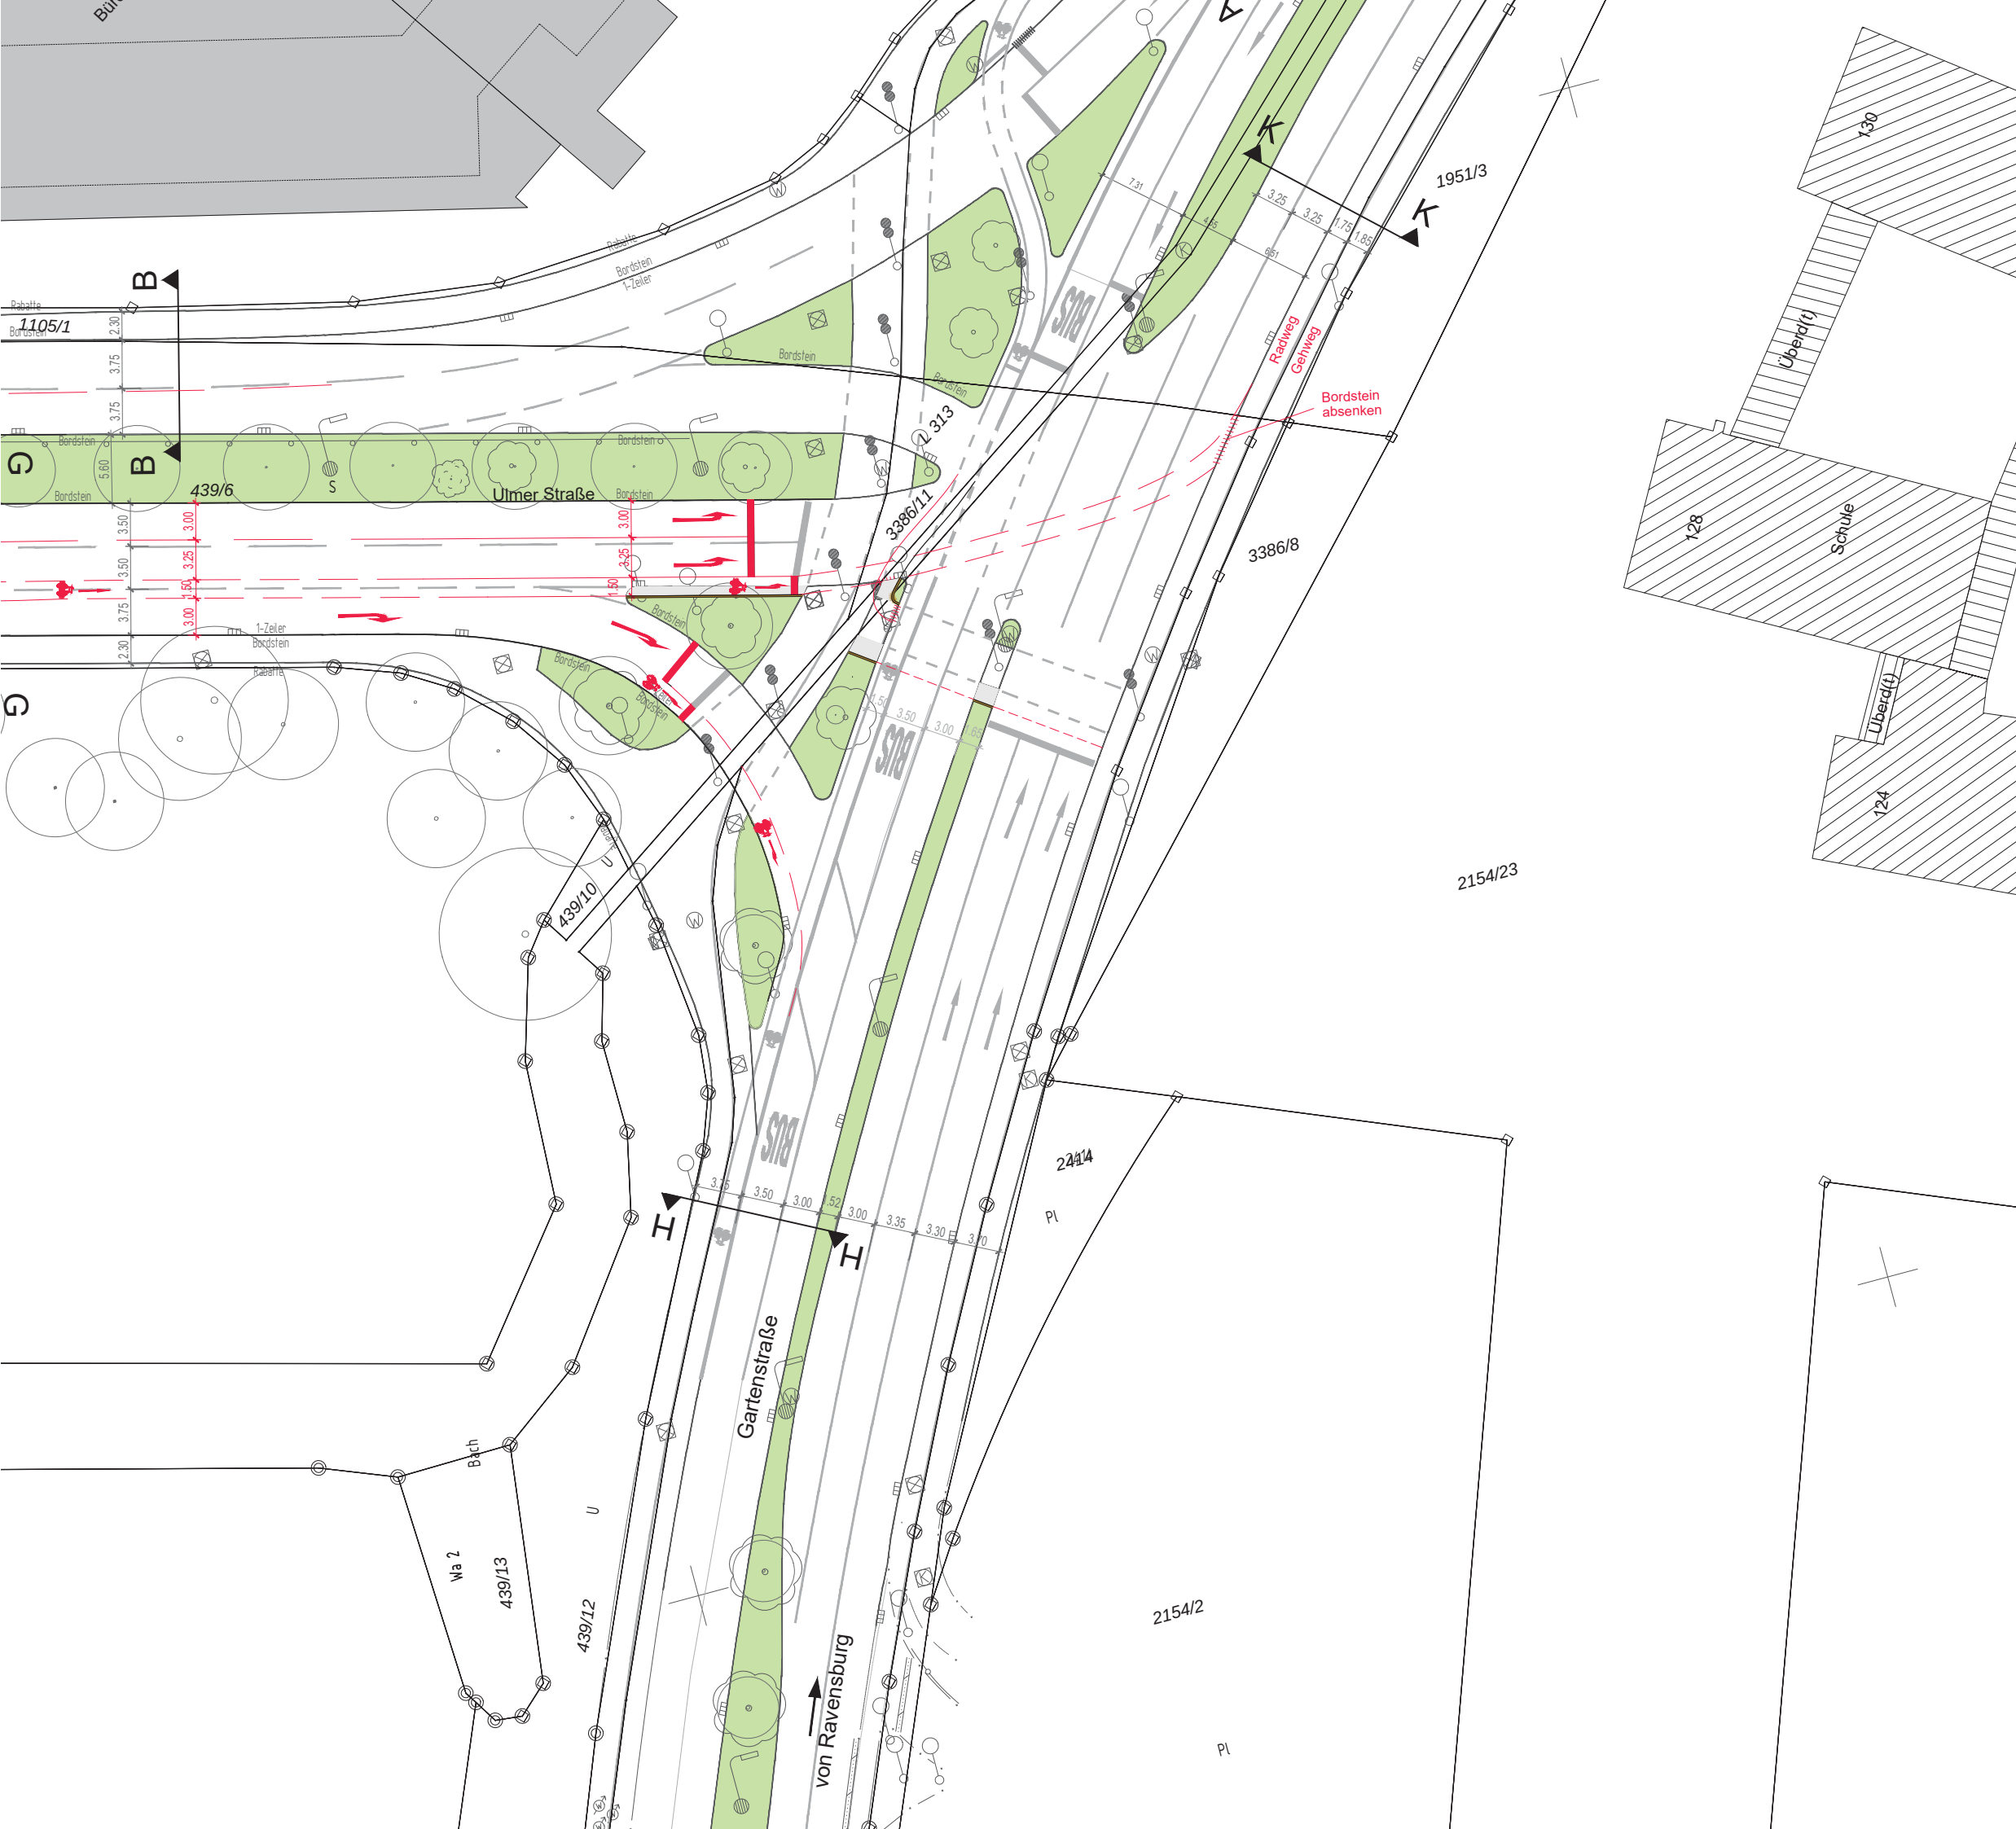

Legende Oberfläche:

- (Neu)

 - Bituminöse Befestigungen
 - Betonplatten
 - Pflasterfläche
 - Pflasterfläche, Sickerfähig
 - Kies
 - Gehweg
 - Baum entfällt
- Einzeiler 16/16
 - Zweizeiler 16/16
 - Rabatte 8/25
 - Damm
 - Einschnitt
 - Grünfläche
 - Bankett
 - Mulde

Koordinatensystem in Lage und Höhe:

- ☒ Gauß-Krüger-Koordinaten
- ☐ UTM-Koordinaten Zone 32
- ☐ lokale Koordinaten
- ☐ DHHN12, Status 130
- ☒ NHN, DHHN92, Status 160
- ☐ NHN, DHHN2016, Status 170

Geobasisdaten © Landesamt für Geoinformation und Landentwicklung Baden Württemberg

Nr.	Art der Änderung	Datum	Name

Wangener Straße 143
88212 Ravensburg

Tel.: 0751 / 35 29 660
Fax: 0751 / 35 29 662

	Datum	Zeichen
bearbeitet	08.11.2019	B.H.
gezeichnet	08.11.2019	N.H.
geprüft:		

Stadt Ravensburg

Unerlage 7.1
Plan 1

Projekt: Umsetzung Radverkehrskonzept
Maßnahmennummer SV05.08+09
Radverkehrsführung im Bereich der Ulmer Straße
in Ravensburg

bearbeitet	Datum	Zeichen
gezeichnet		
geprüft		
Lageplan Ulmer Straße Maßstab: 1 : 250		

Aufgestellt:

.....

Genehmigt:

.....