


Kreis: Ravensburg  
Stadt/Gemeinde: Ravensburg  
Gemarkung: Taldorf

NORD



# LAGEPLAN

- zeichnerischer Teil (§4 LBOVVO)  
Auszug aus dem Liegenschaftskataster

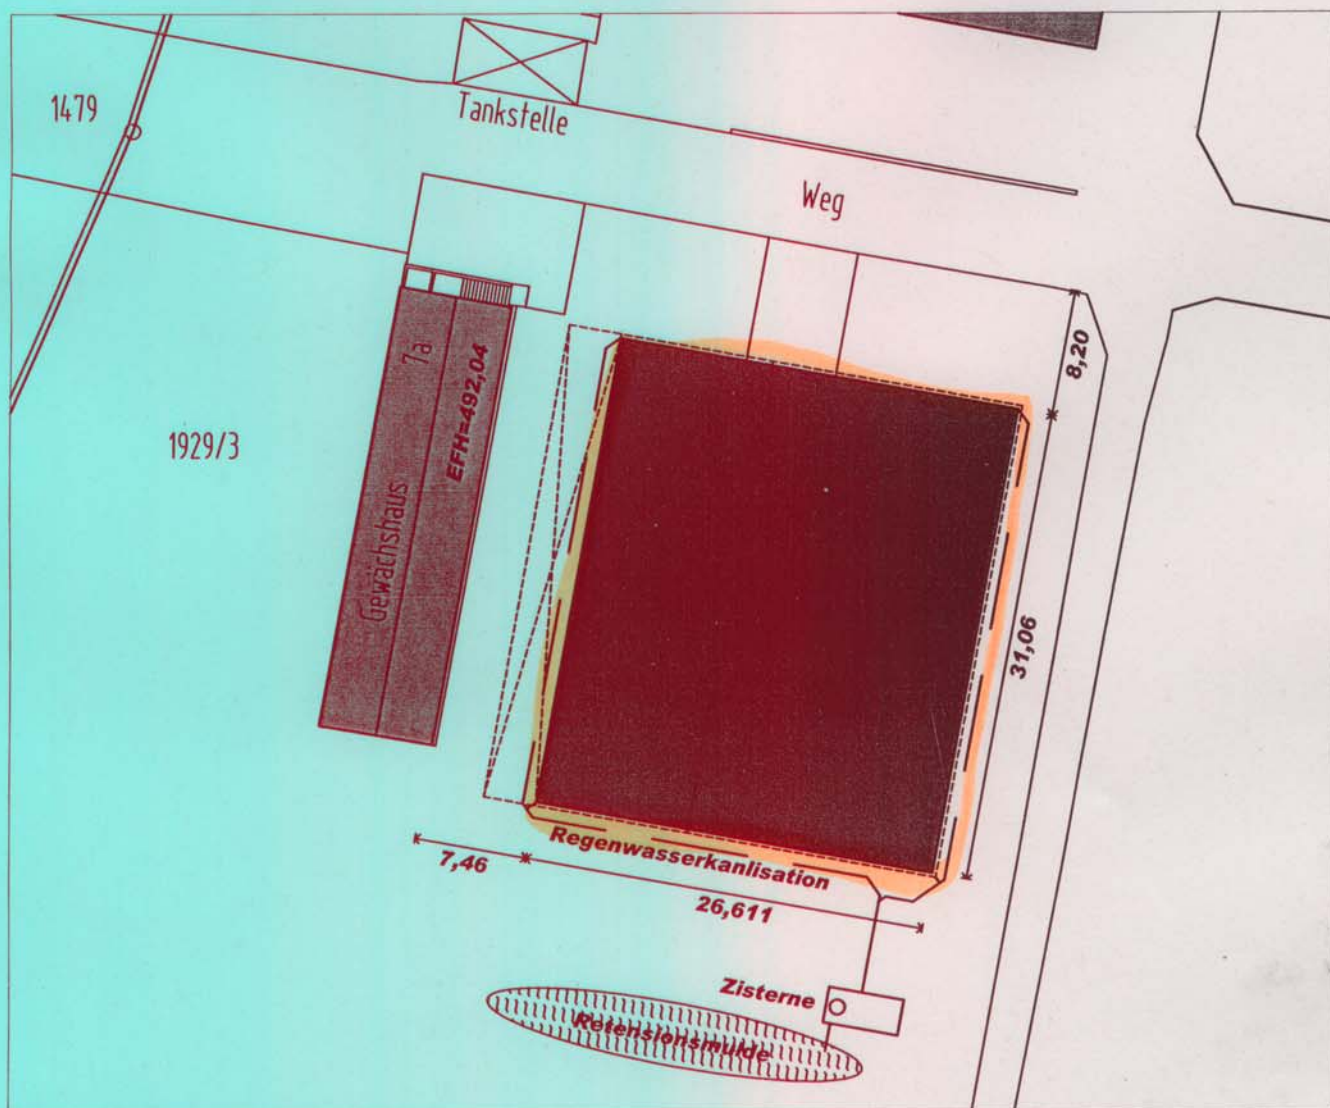

Sachverständiger :  
§5 Abs.3 Ziff.6 LBOVVO

Ravensburg, den 19. 05. 2009

  
Staatliches Hochbauamt Ulm, Ast. Ravensburg  
Goetheplatz 2, 88214 Ravensburg

Maßstab: 1 : 500