


LAGEPLAN

LANDKREIS: Ravensburg
 STADT/GEMEINDE: Ravensburg
 GEMARKUNG: Taldorf
 ORTSTEIL: Oberzell

- ZEICHNERISCHER TEIL -
 zum Bauantrag (§ 4 LBOVO)
 Maßstab 1:500

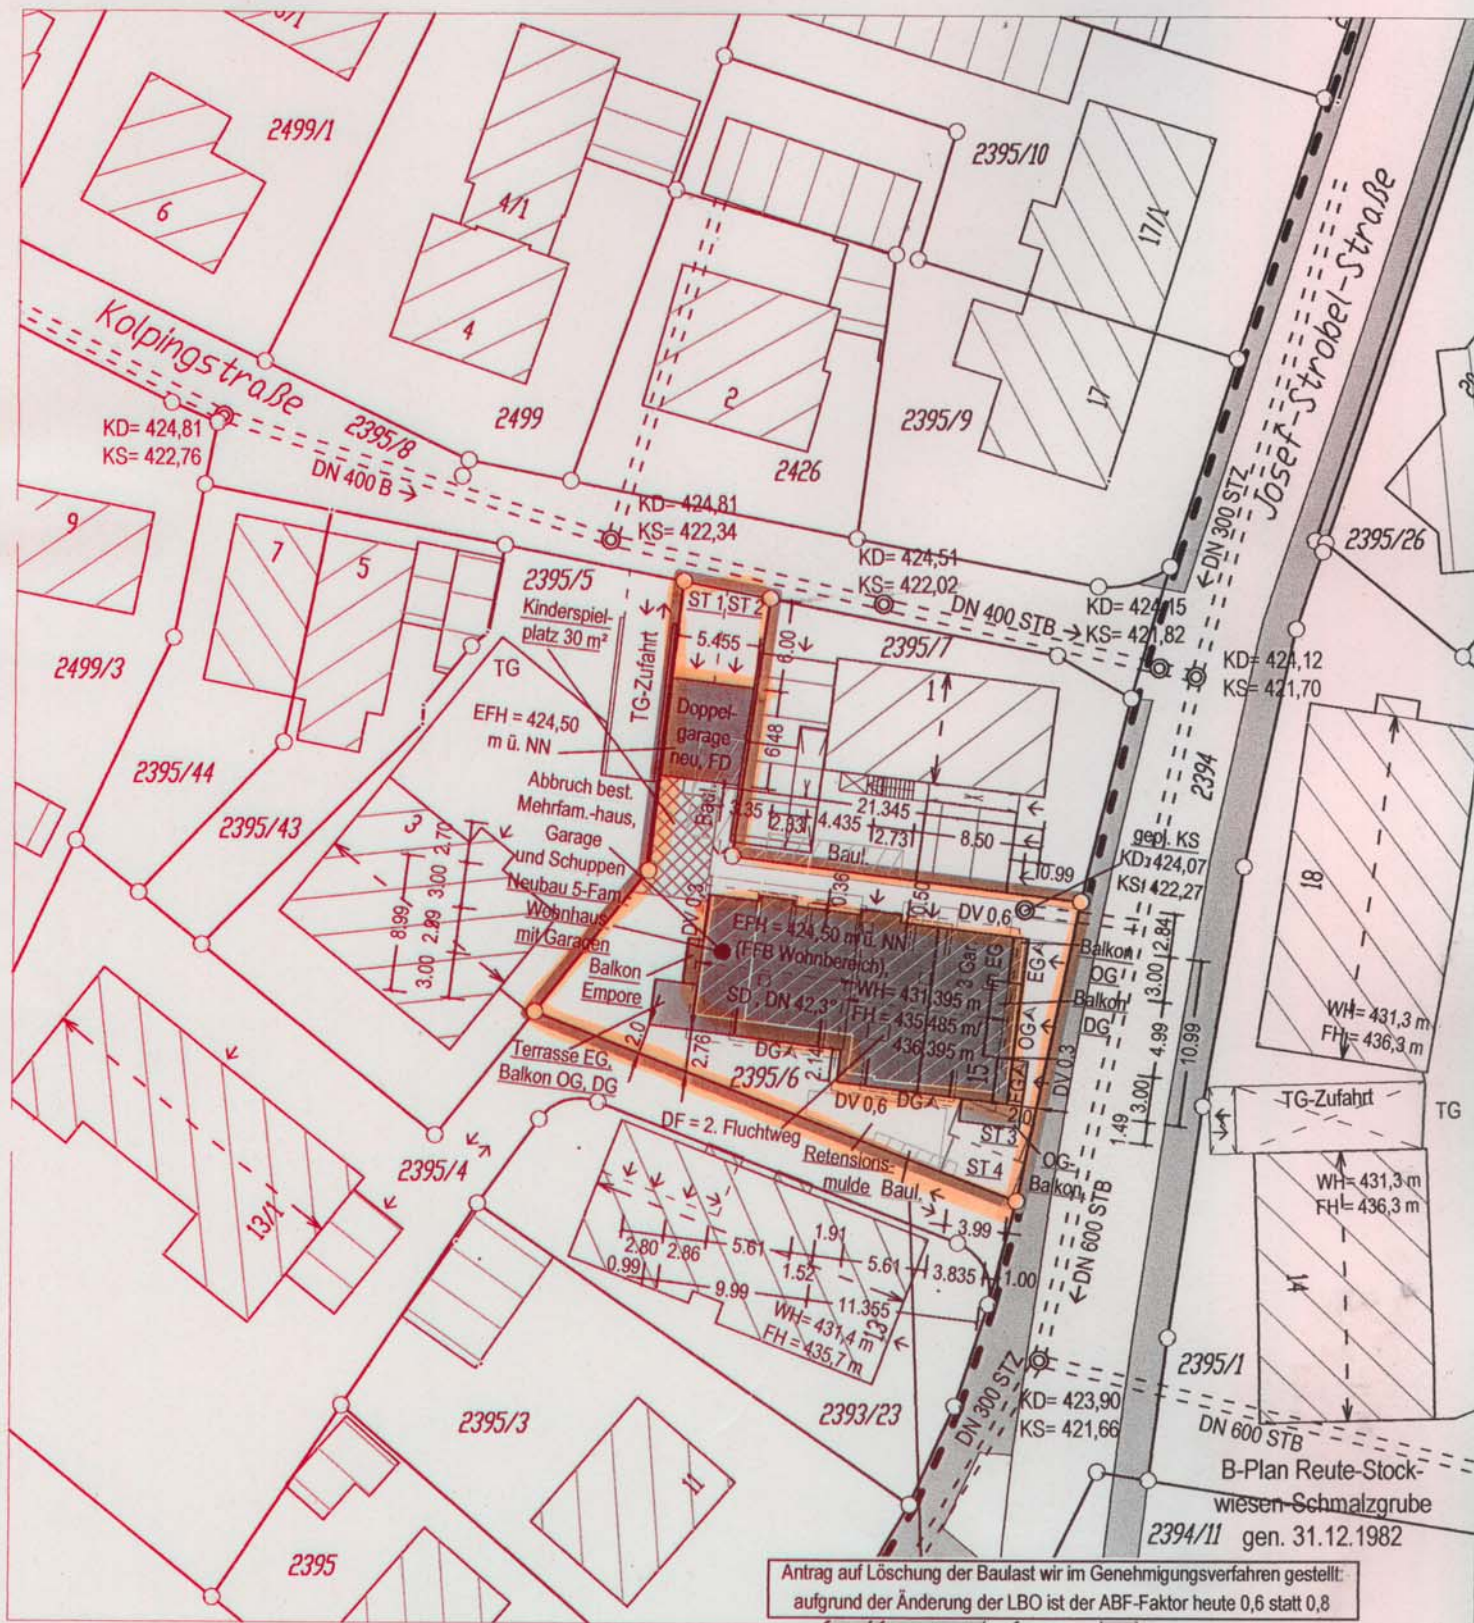

Kanaleintrag entnommen aus Bestandsplan
Höhen im NEUEN System
 Bem.: Eventl. vorhandene unterirdische
 Leitungen und Bauten jeder Art sind
 nicht eingetragen.

Die Übereinstimmung des zeichn. Teils
 mit dem Auszug aus dem
 Liegenschaftskataster wird bestätigt.
 Abweichungen gegenüber dem
 Grundbuch sind möglich.

GEFERTIGT: Durch Deckblatt geändert

l. 6. 09 i. V. [Signature]

Ingenieurbüro für Vermessung
STEFAN WIDMANN Dipl.-Ing. (FH)
 Sachverständiger nach § 5 Abs. 3 LBOVO
 Springerstraße 1 · 88214 Ravensburg
 Telefon (0751) 175 57 · Telefax 3 16 39