


STADT RAVENSBURG
 ORSTEIL TALDORF
 OBERZELL
 BEB.-PLAN: Auf dem Leim

LAGEPLAN

Maßstab 1:500

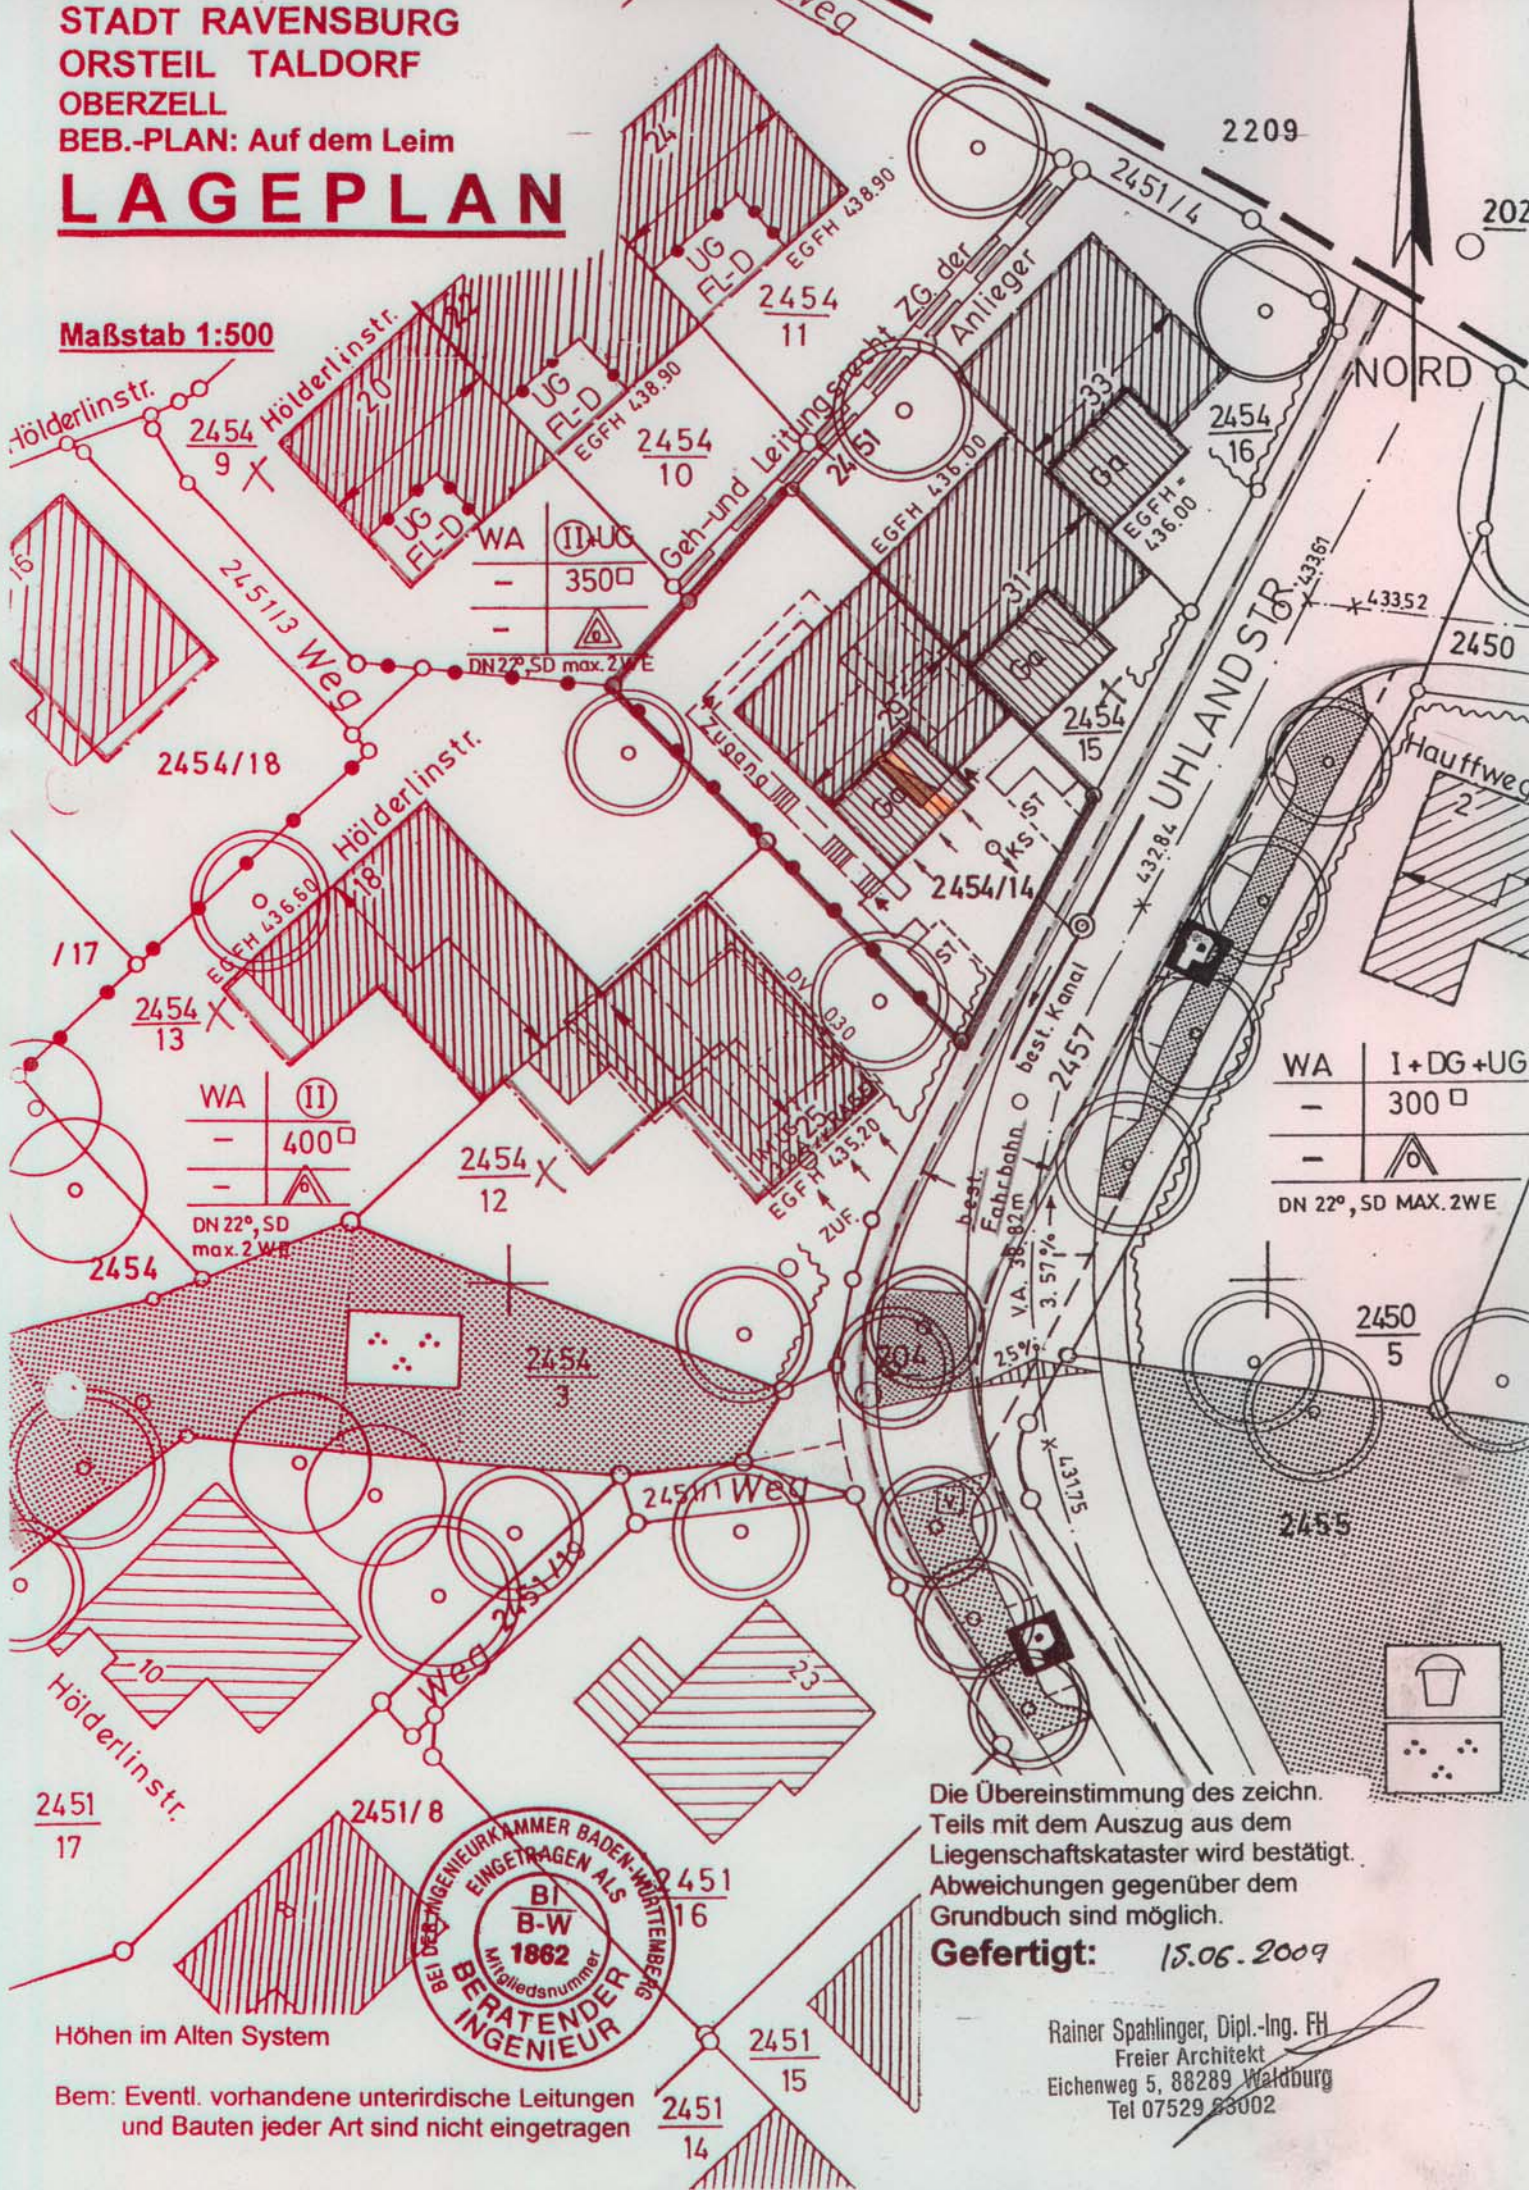

| | |
|----------------------|-------|
| WA | II |
| - | 400 □ |
| - | |
| DN 22°, SD max. 2 WE | |

| | |
|----------------------|---------|
| WA | I+DG+UG |
| - | 300 □ |
| - | |
| DN 22°, SD MAX. 2 WE | |



Die Übereinstimmung des Zeichn. Teils mit dem Auszug aus dem Liegenschaftskataster wird bestätigt. Abweichungen gegenüber dem Grundbuch sind möglich.

Gefertigt: 15.06.2009

Rainer Spahlinger, Dipl.-Ing. FH
 Freier Architekt
 Eichenweg 5, 88289 Waldburg
 Tel 07529 83002

Höhen im Alten System

Bem: Eventl. vorhandene unterirdische Leitungen und Bauten jeder Art sind nicht eingetragen