


Landkreis Ravensburg  
 Stadt Ravensburg  
 Gemarkung Taldorf  
 Bavendorf

# Lageplan

zum  
 Abbruchgesuch

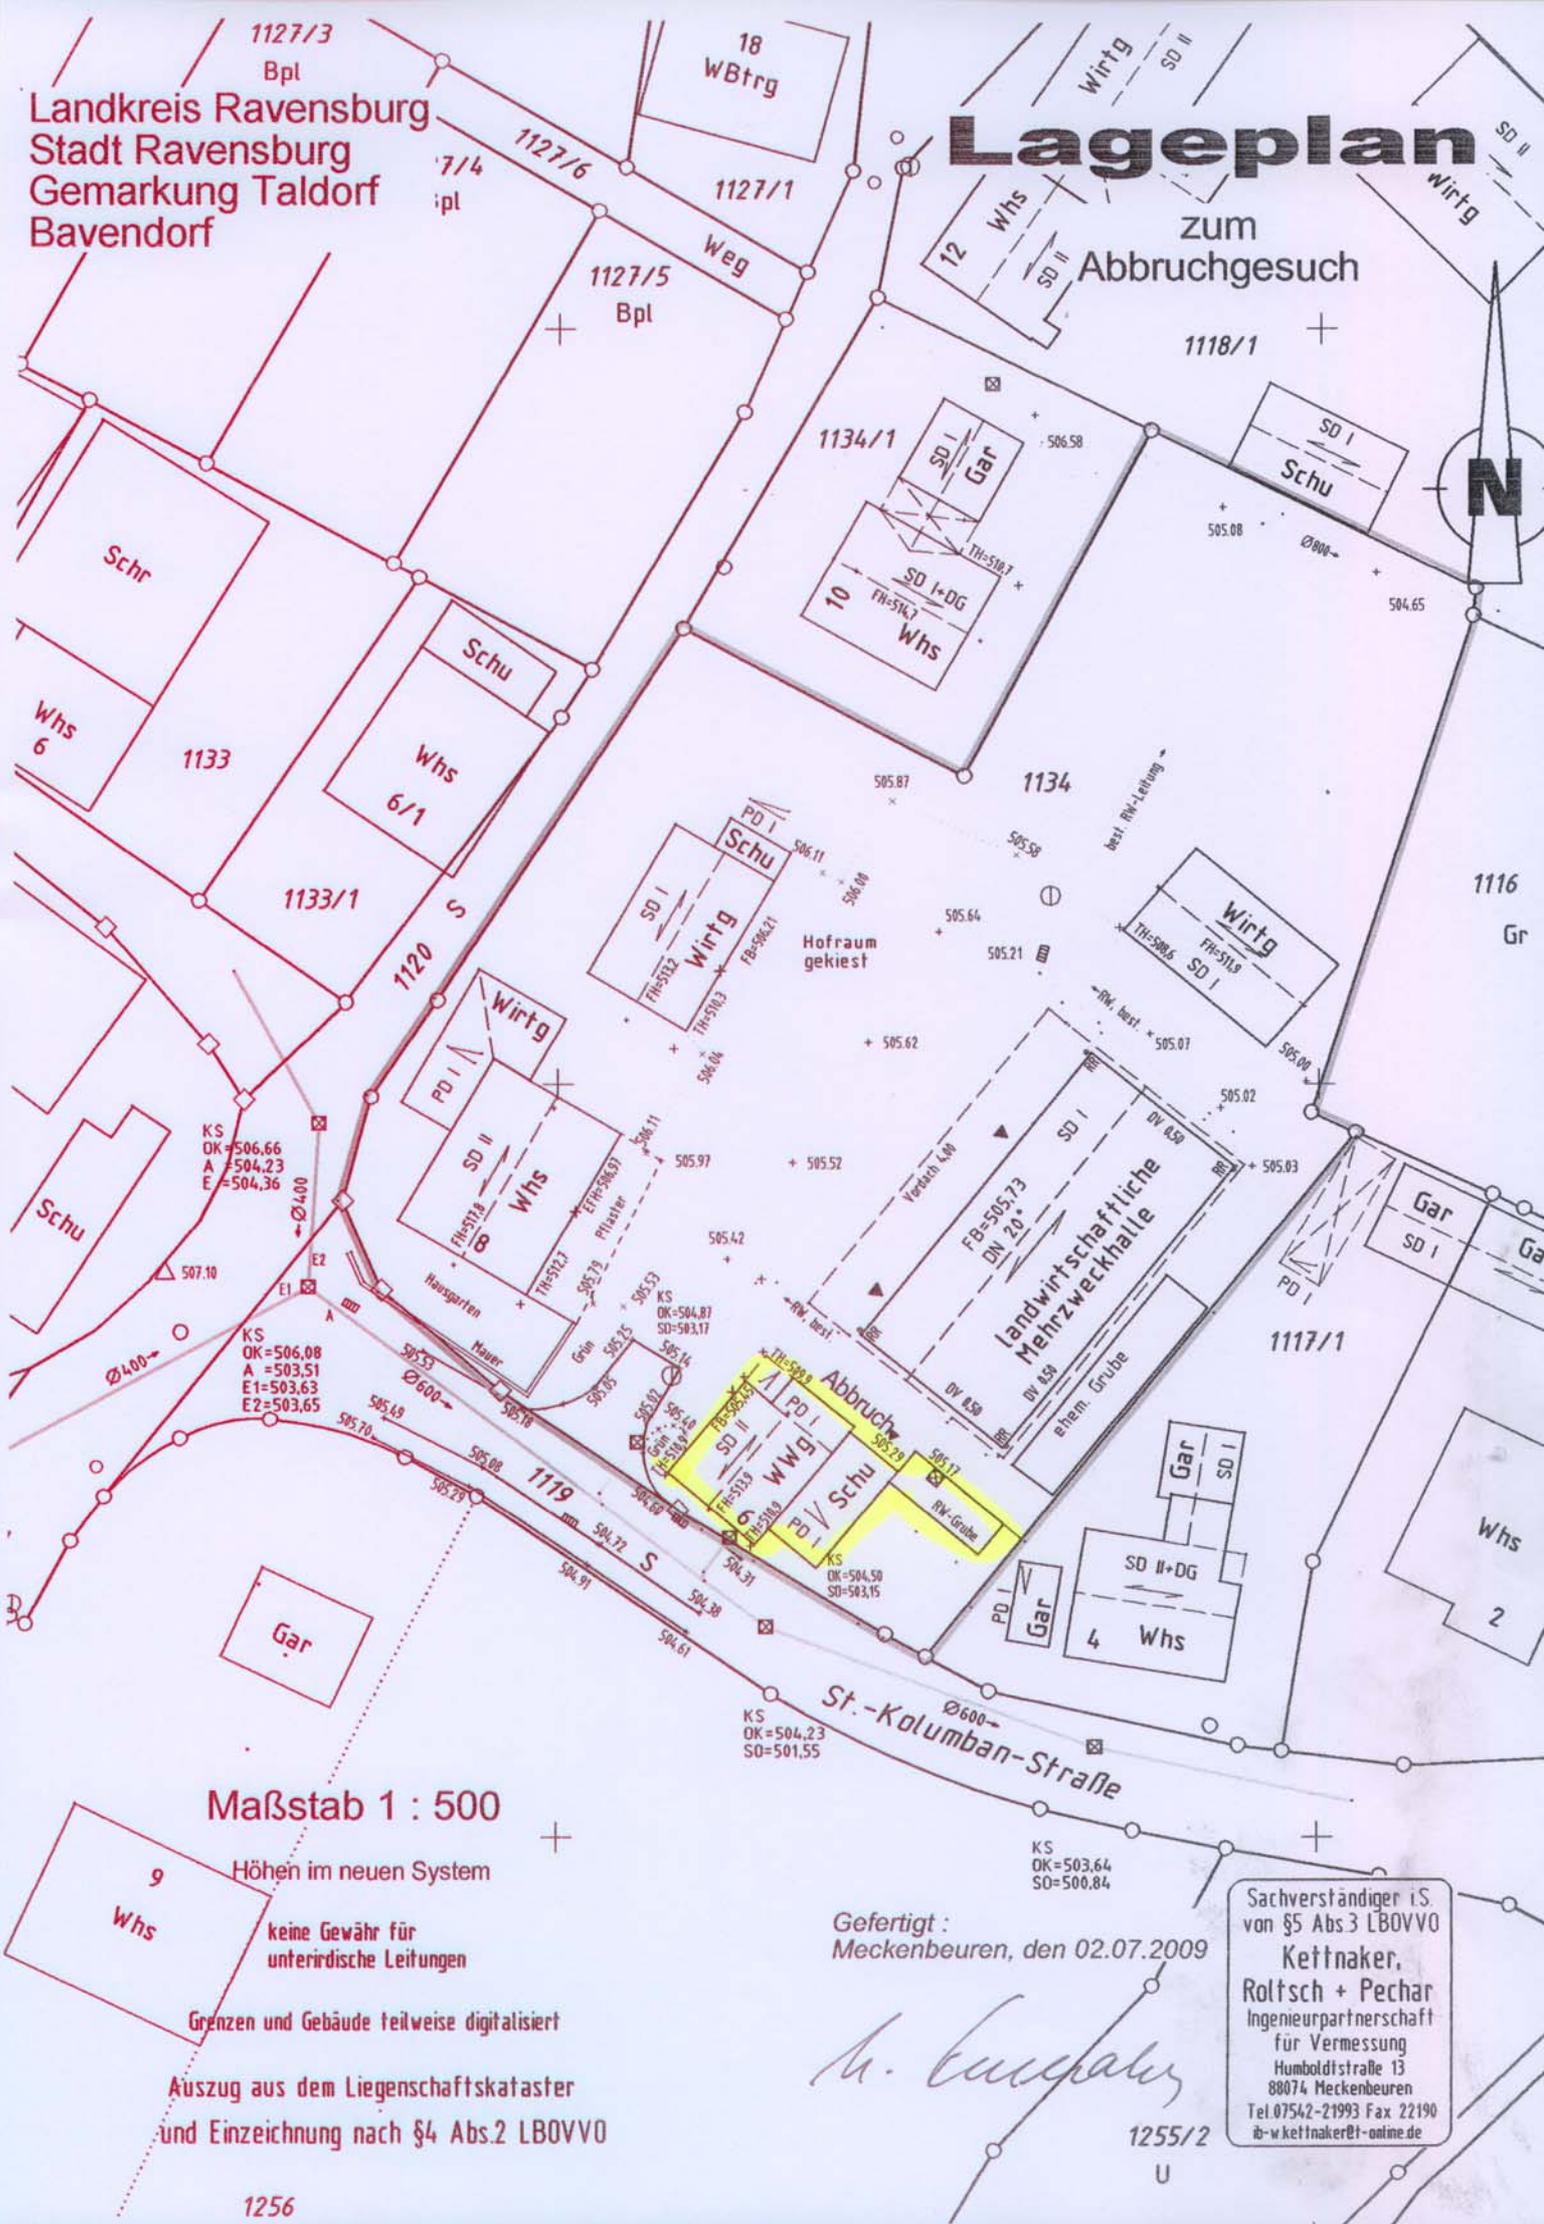

Maßstab 1 : 500

Höhen im neuen System

keine Gewähr für  
 unterirdische Leitungen

Grenzen und Gebäude teilweise digitalisiert

Auszug aus dem Liegenschaftskataster  
 und Einzeichnung nach §4 Abs.2 LBOVVO

1256

Gefertigt :  
 Meckenbeuren, den 02.07.2009

*M. Kettner*

Sachverständiger i.S.  
 von §5 Abs 3 LBOVVO  
**Kettner,  
 Roltsch + Pechar**  
 Ingenieurpartnerschaft  
 für Vermessung  
 Humboldtstraße 13  
 88074 Meckenbeuren  
 Tel. 07542-21993 Fax 22190  
 ib-w.kettner@t-online.de

1255/2

U