
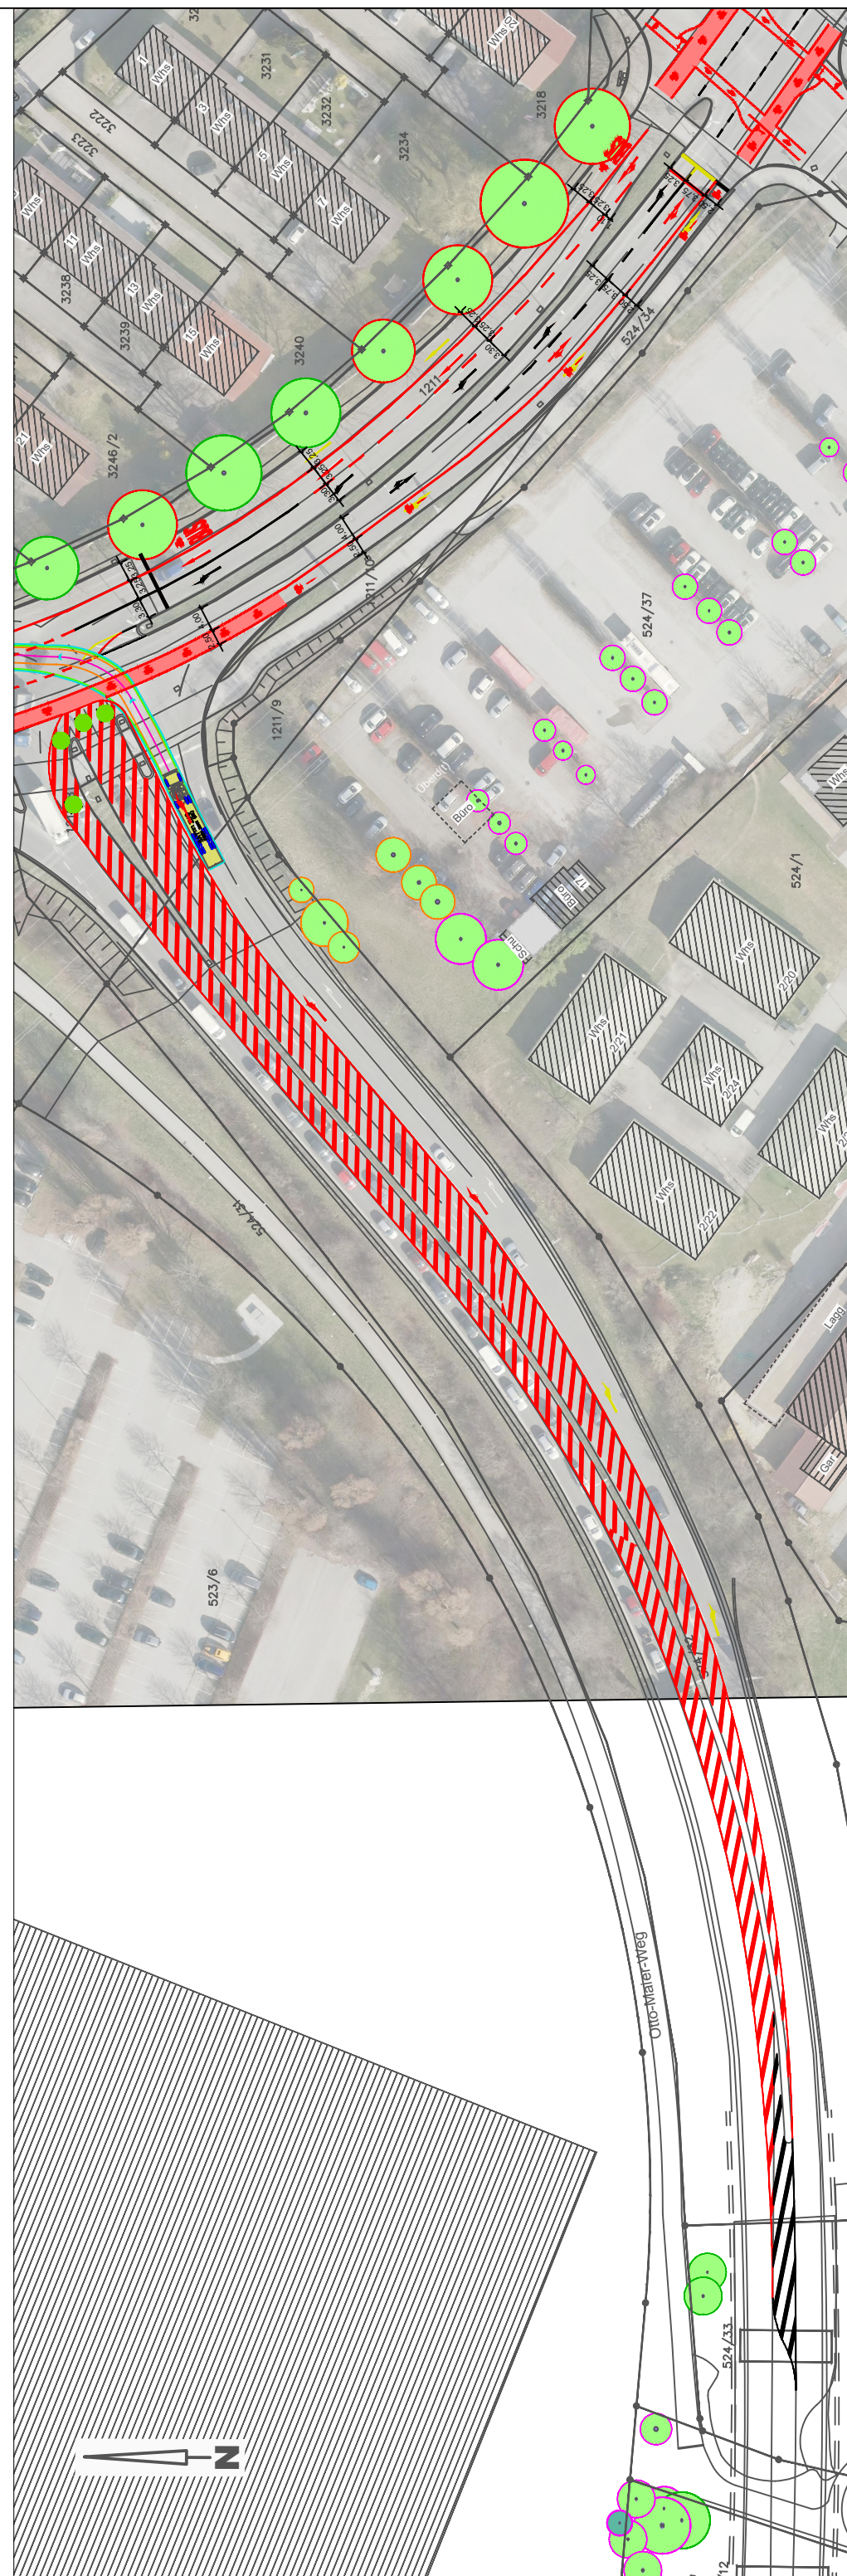
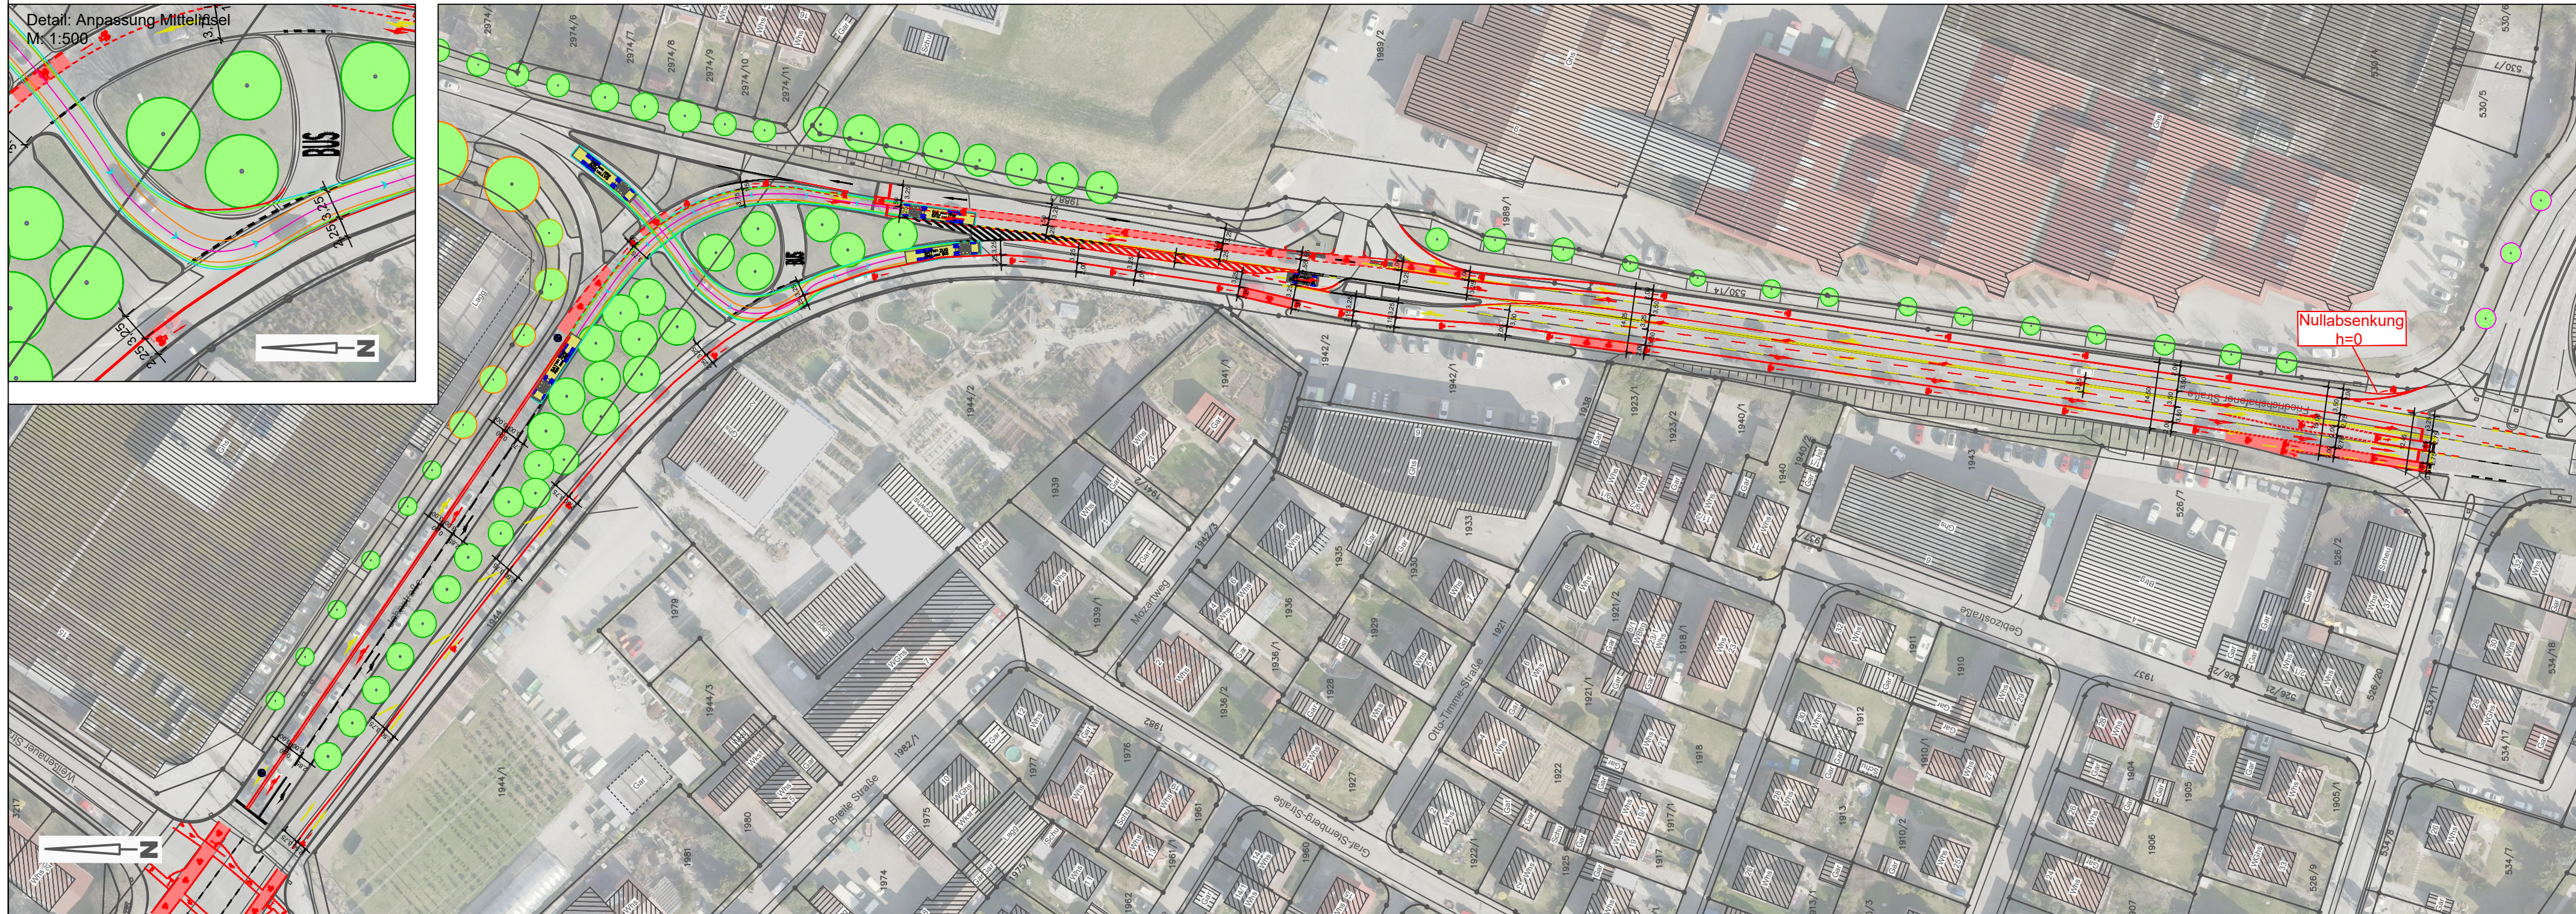
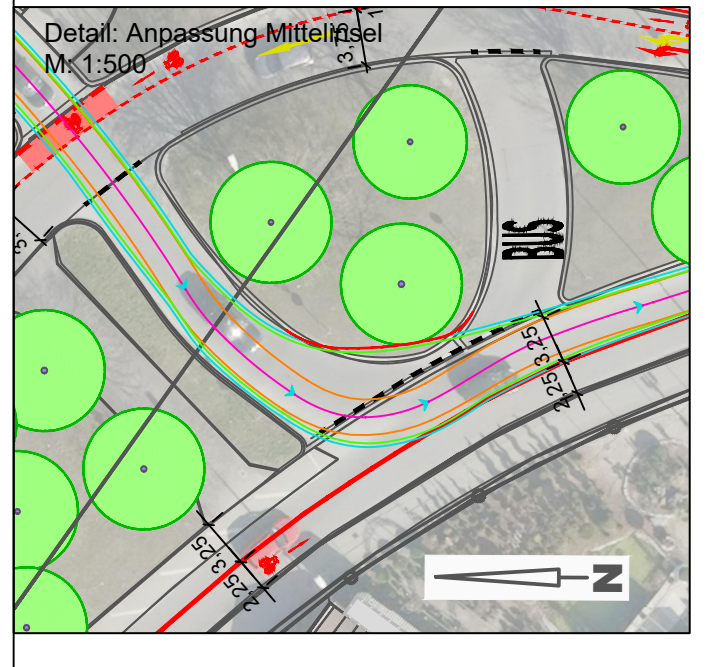
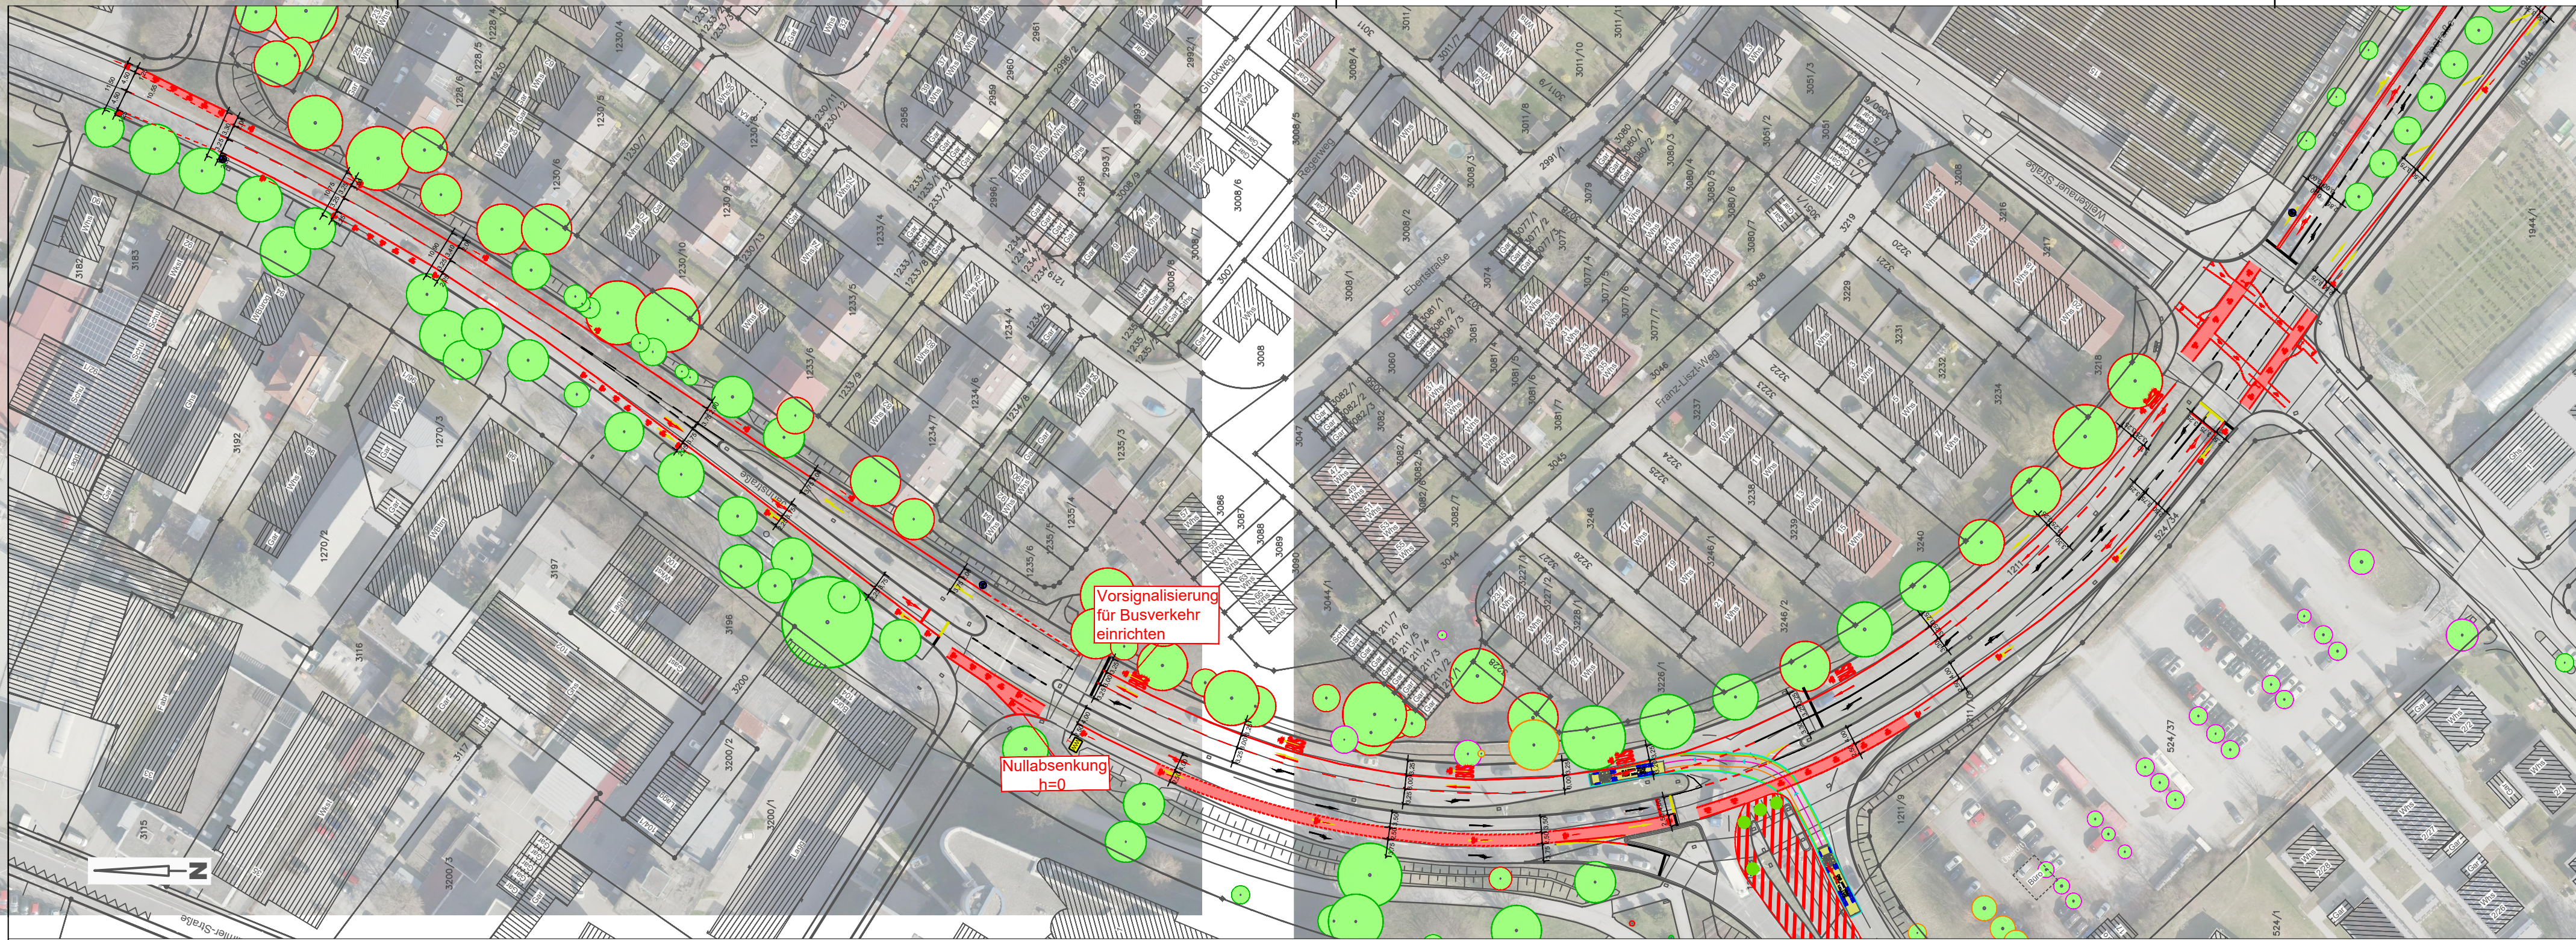
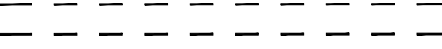
 
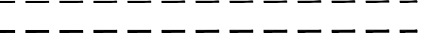
 


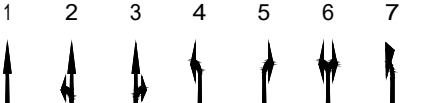

Markierungszeichen

Benennung	Grundformen (m)	Bedeutung
durchgehender Schmalstrich	 0,12	Fahrstreifenbegrenzung Fahrbahnbegrenzung
unterbrochener Schmalstrich 1 : 2 außerhalb von Knotenpunkten	 0,12	Leitlinie
unterbrochener Schmalstrich 1 : 1 unterbrochener Breitstrich 1 : 1 (innerhalb von Knotenpunkten)	 0,12  0,25	Leitlinie unterbrochene Fahrstreifenbegrenzung
unterbrochener Schmalstrich 2 : 1 unterbrochener Breitstrich 2 : 1	 0,12  0,25	Warnlinie unterbrochene Sonder- fahrstreifenbegrenzung
unterbrochener Breitstrich 1 : 1	 0,25	unterbrochene Fahrbahnbegrenzung
Querstrich	 0,50	Haltlinie
unterbrochener Querstrich 2 : 1	 0,50  0,12  0,25	Wartelinie Fußgängerfurt Radfahrerfurt
	  4,00	Fußgängerüberweg
Richtungspfeile	 5,00	1 geradeaus 2 geradeaus und links ab 3 geradeaus und rechts ab 4 links ab 5 rechts ab 6 links und rechts ab 7 nach links wechseln 8 nach rechts wechseln

Zeichenerklärung

Z 292-40	vorhandenes Verkehrszeichen	Markierung, Planung
X Z 292-40	vorhandenes Verkehrszeichen entfernen	Markierung, Bestand
Z 292-40	neues (ggf. umgesetztes) Verkehrszeichen	Markierung, Rückbau
(Z = Zeichen nach StVO)		

Version	Datum	Name	Beschreibung

BERNARD Gruppe ZT GmbH Rathausplatz 2-8 73432 Aalen Tel.: +49 7361 5707-0 Fax: +49 7361 5707-77 info@bernard-gruppe.com bernard-gruppe.com		BERNARD GRUPPE		Projekt-Nr.: 500429
gez.	17.06.2021	StJ		
beart.	17.06.2021	StJ		
gspr.	17.06.2021	DoBx		

Ravensburg Jahnstraße

Bauherr: Stadt Ravensburg	
Projekt: Einrichtung von Radverkehrsanlagen in der Jahnstraße und Friedrichshafener Straße	
Lageplan	
Vorplanung	
Maßstab: 1:1000	Größe: 930 mm x 420 mm
Plangrundlage: 06.11.2020	Unterlage /Anlage: 05.01
L:\500429_Ravensburg\AutoCad\500429_LP.dwg Layout: 0501	