


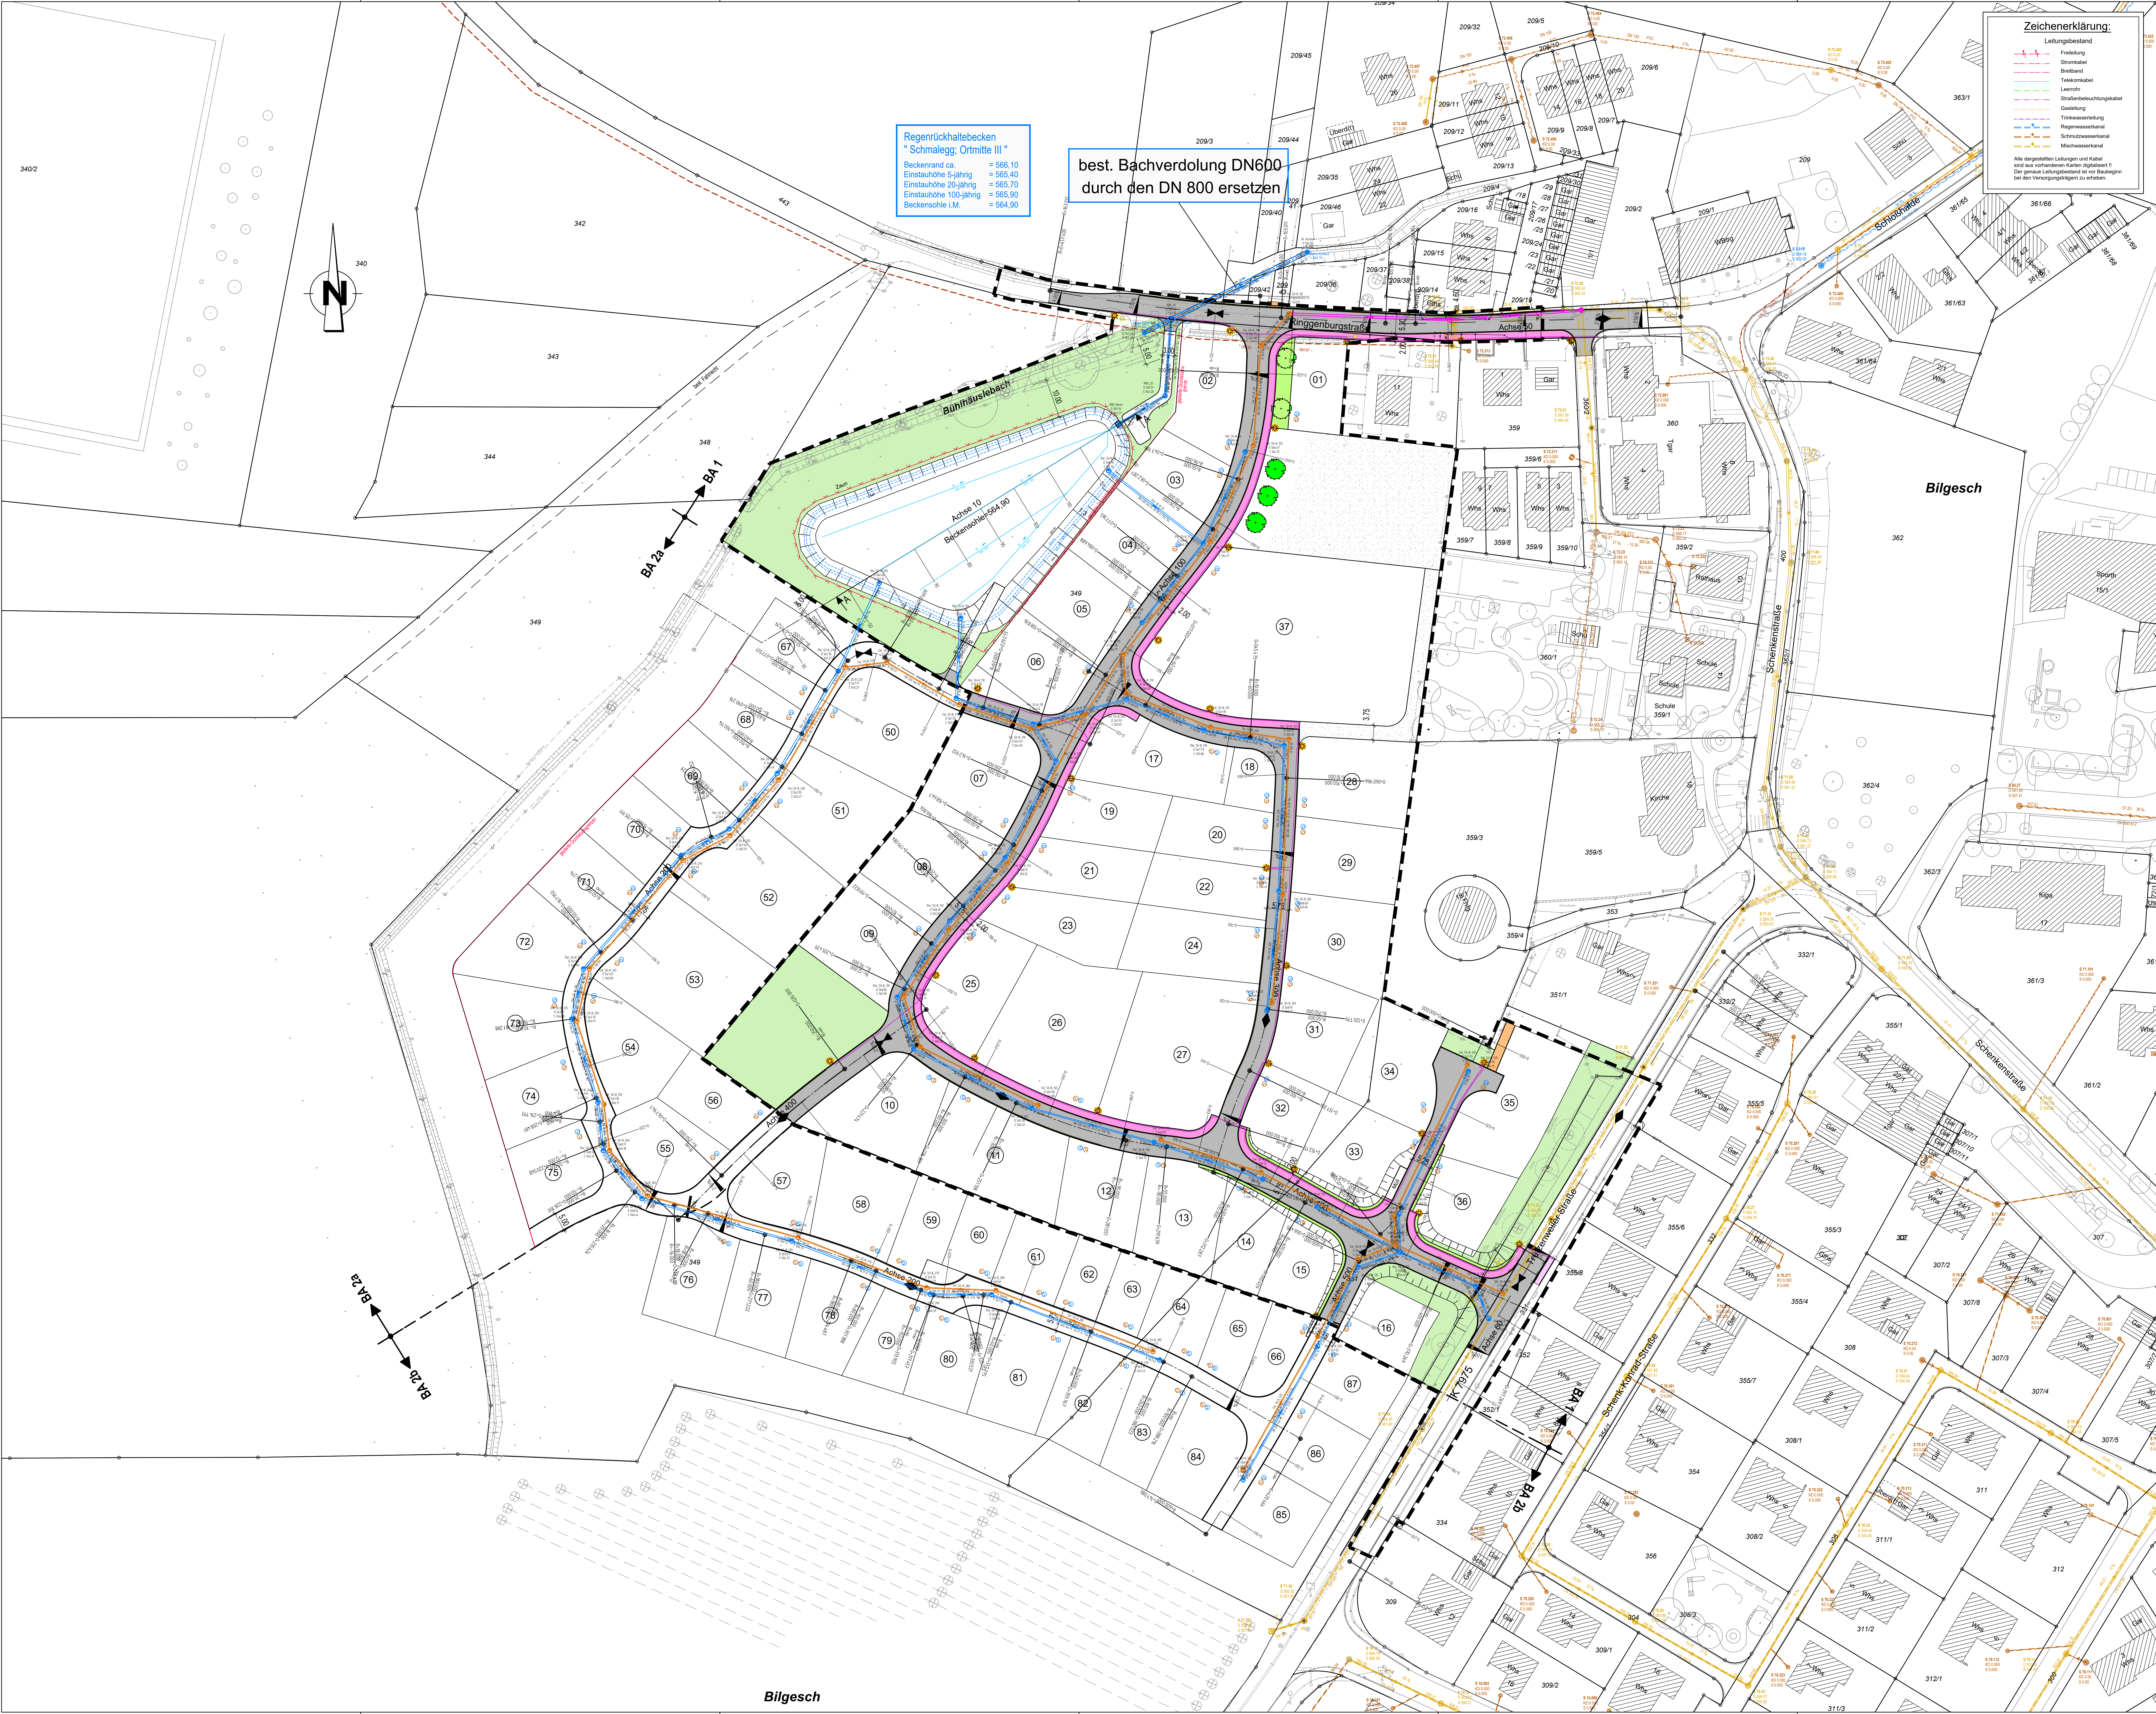

**Zeichenerklärung:**

Leitungsbestand

- Freileitung
- Stromkabel
- Stromkabel
- Telekommunikationskabel
- Leerrohr
- Stromversorgungsleitung
- Gasleitung
- Trinkwasserleitung
- Regenwasserkanal
- Schmutzwasserkanal
- Mischwasserkanal

Alle dargestellten Leitungen sind dabei aus vorhandenen Karten (Lageplan 1) entnommen und sind bei der Baugrenze bei den Versorgungsanlagen zu ersetzen.

**Legende Oberfläche:**

(Neu)

|                          |                        |
|--------------------------|------------------------|
| Bituminöse Befestigungen | Bordstein              |
| Betonplatten             | Rabatte                |
| Betonpflaster            | Dreizeiler 16/16       |
| Rasenpflaster            | Grünfläche             |
| Kies                     | Damm                   |
| Bankett                  | Einschnitt             |
| Mulde                    | Geländeangleichung     |
| Gehweg/Pflaster          | Leuchte                |
| Gehweg Asphalt           | zu pflanzender Baum    |
| Einzeiler 16/16          | zu erhaltender Baum    |
| Bebauungsplangrenze      | zu pflanzendes Gebüsch |
| Baugrenze                |                        |

**Legende Leitungen:**

(Neu)

|                    |                       |
|--------------------|-----------------------|
| Regenwasserkanal   | Gasleitung            |
| Schmutzwasserkanal | Stromleitung          |
| Mischwasserkanal   | Trinkwasserleitung    |
|                    | Telekom               |
|                    | Leerrohre             |
|                    | Leerrohre Beleuchtung |
|                    | Breitband             |

**Koordinatensystem in Lage und Höhe:**

Gauß-Krüger-Koordinaten: UTM-Koordinaten Zone 32  
DIN 4537, Status 150: NNN, DIN 4537, Status 150: NNN, DIN 4537, Status 170

Geschäftsdaten © Landesamt für Geoinformation und Landentwicklung Baden-Württemberg

| Nr. | Art der Änderung | Datum | Name |
|-----|------------------|-------|------|
|     |                  |       |      |
|     |                  |       |      |
|     |                  |       |      |

**haag noll**

Ingenieur-gesellschaft mbH

Wangener Straße 143  
82073 Ravensburg

Tel.: 0751 35 59 600  
Fax: 0751 35 59 602

geprüft:

Stadt Ravensburg

Umschlag: 7.1

Plan: 1

Datum: 28.06.2021

Zeichen: 5/1

gezeichnet: 5/1

geprüft: 5/1

gezeichnet: 5/1

geprüft: 5/1

Lageplan

Maßstab: 1 : 500