


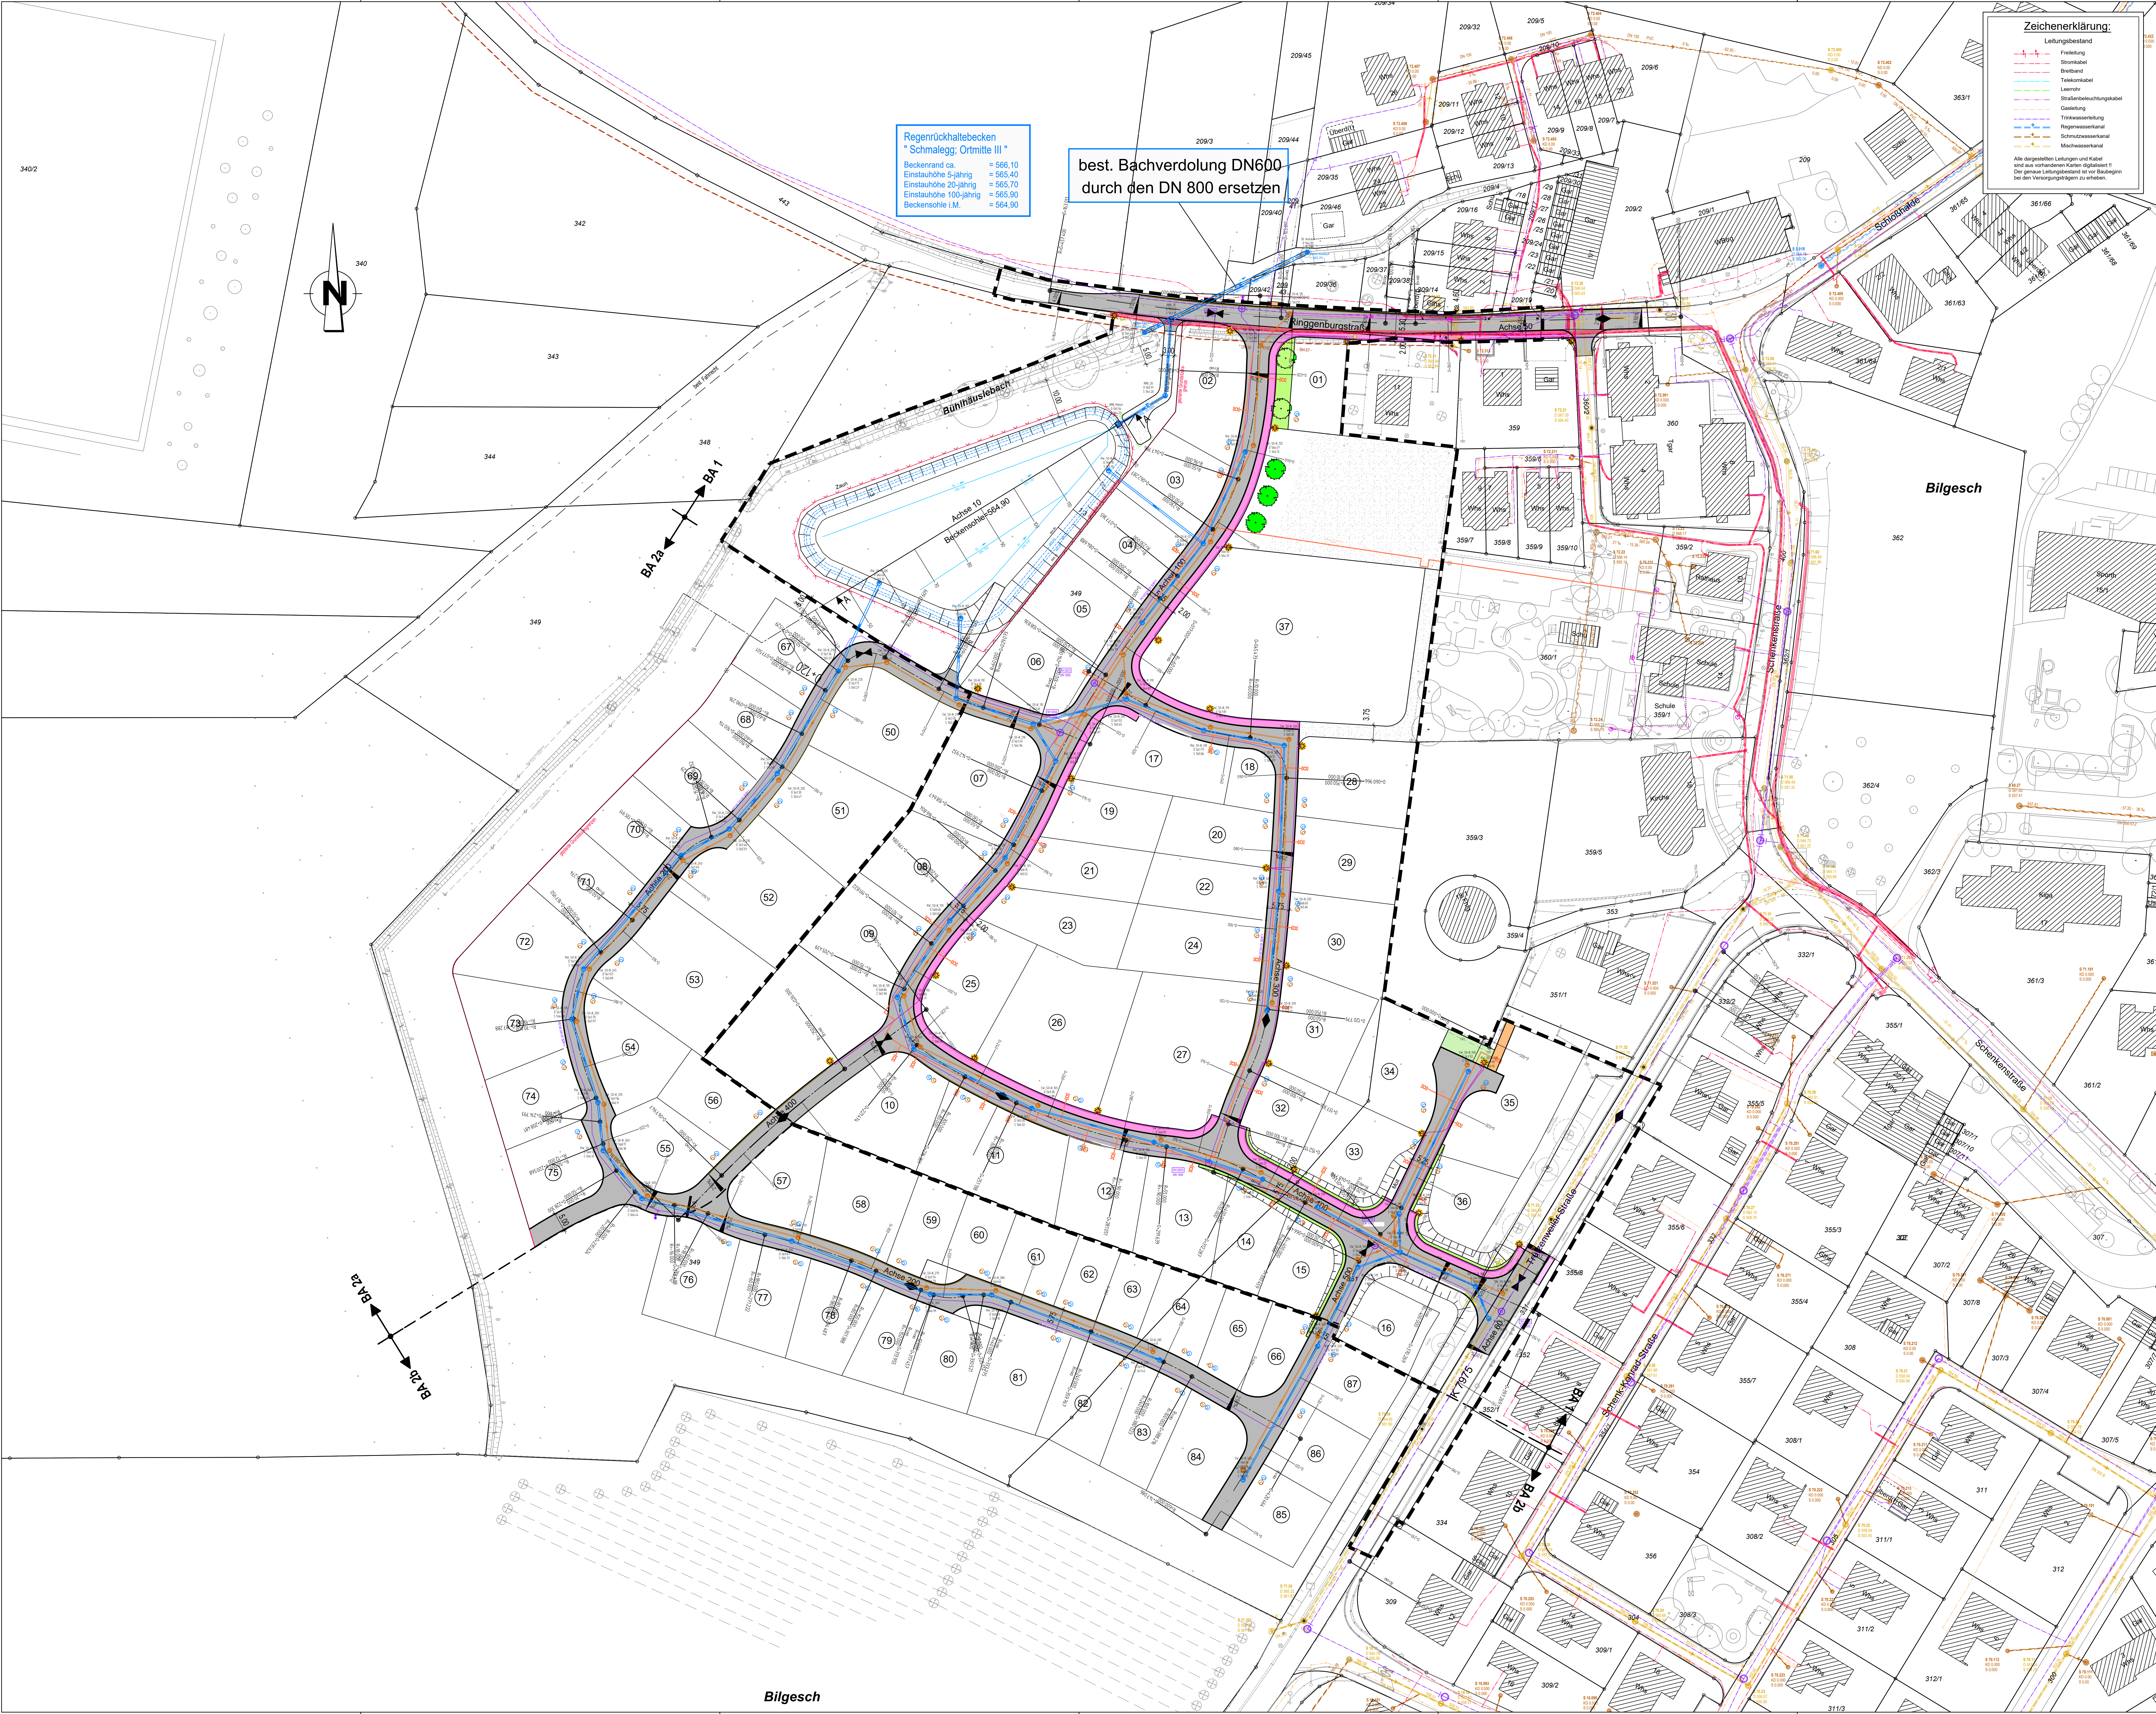

Regenrückhaltebecken
"Schmalegg Ortsmitte III"
Beckenrand ca. = 566.10
Einstauhöhe 5-jährig = 565.40
Einstauhöhe 20-jährig = 565.10
Einstauhöhe 100-jährig = 565.90
Beckensohle i.M. = 564.90

best. Bachverdolung DN600
durch den DN 800 ersetzen

Zeichenerklärung:

Leitungsbestand

- Freileitung
- Stromkabel
- Stromkabel
- Telefonkabel
- Leerrohr
- Stromversorgungsleitung
- Gelösung
- Trinkwasserleitung
- Regenwasserkanal
- Schmutzwasserkanal
- Mischwasserkanal

Alle dargestellten Leitungen sind dabei
entweder aus vorhandenen Karten (gelblich) 1:
200 oder aus der Luftaufnahme (schwarz) 1:
200 entnommen. Die Leitungen sind dabei
bei den Versorgungsanlagen zu erheben.

Legende Oberfläche:
(Neu)

Bituminöse Befestigungen	Bordstein
Betonplatten	Rabatte
Betonpflaster	Dreizeller 16/16
Rasenpflaster	Grünfläche
Kies	Damm
Bankett	Einschnitt
Mulde	Geländeangleichung
Gehweg/Pflaster	Leuchte
Gehweg Asphalt	zu pflanzender Baum
Einzeiler 16/16	zu erhaltender Baum
Bebauungsplangrenze	zu pflanzendes Gebüsch
Baugrenze	

Legende Leitungen:
(Neu)

Regenwasserkanal	Gasleitung
Schmutzwasserkanal	Stromleitung
Mischwasserkanal	Trinkwasserleitung
	Telefon
	Leerrohr
	Leerrohr Beleuchtung
	Breitband

Koordinatensystem in Lage und Höhe:

Gauß-Krüger-Koordinaten	UTM-Koordinaten Zone 32	lokale Koordinaten
DIN 4537, Status 150	NHN, DIN 4537, Status 100	NHN, DIN 4537, Status 170

Geschäftsdaten © Landesamt für Geoinformation und Landentwicklung Baden-Württemberg

Nr.	Auf der Änderung	Datum	Name

**haag
noll**
Ingenieur-
gesellschaft mbH

Wangener Straße 143
82070 Ravensburg

Tel.: 0751 35 29 600
Fax: 0751 35 29 602

bestellt: 24.08.2021
gezeichnet: 24.08.2021
geprüft: *[Signature]*

Stadt Ravensburg

**Stadt
Ravensburg**

Umschlag: 7.1
Plan: 1

Projekt:	Baugebiet Schmalegg Ortsmitte III - Entwurfsplanung -	Datum	Zeichen
Aufgestellt:		gezeichnet	
		geprüft	

Lageplan

Maßstab: 1 : 500