


# LAGEPLAN

LANDKREIS: Ravensburg  
 STADT/GEMEINDE: Ravensburg  
 GEMARKUNG: Taldorf  
 ORTSTEIL: Oberzell  
 B-PLAN: "Leim-Nord"

- ZEICHNERISCHER TEIL -  
 zum Bauantrag (§ 4 LBOVVO)  
 Maßstab 1:500

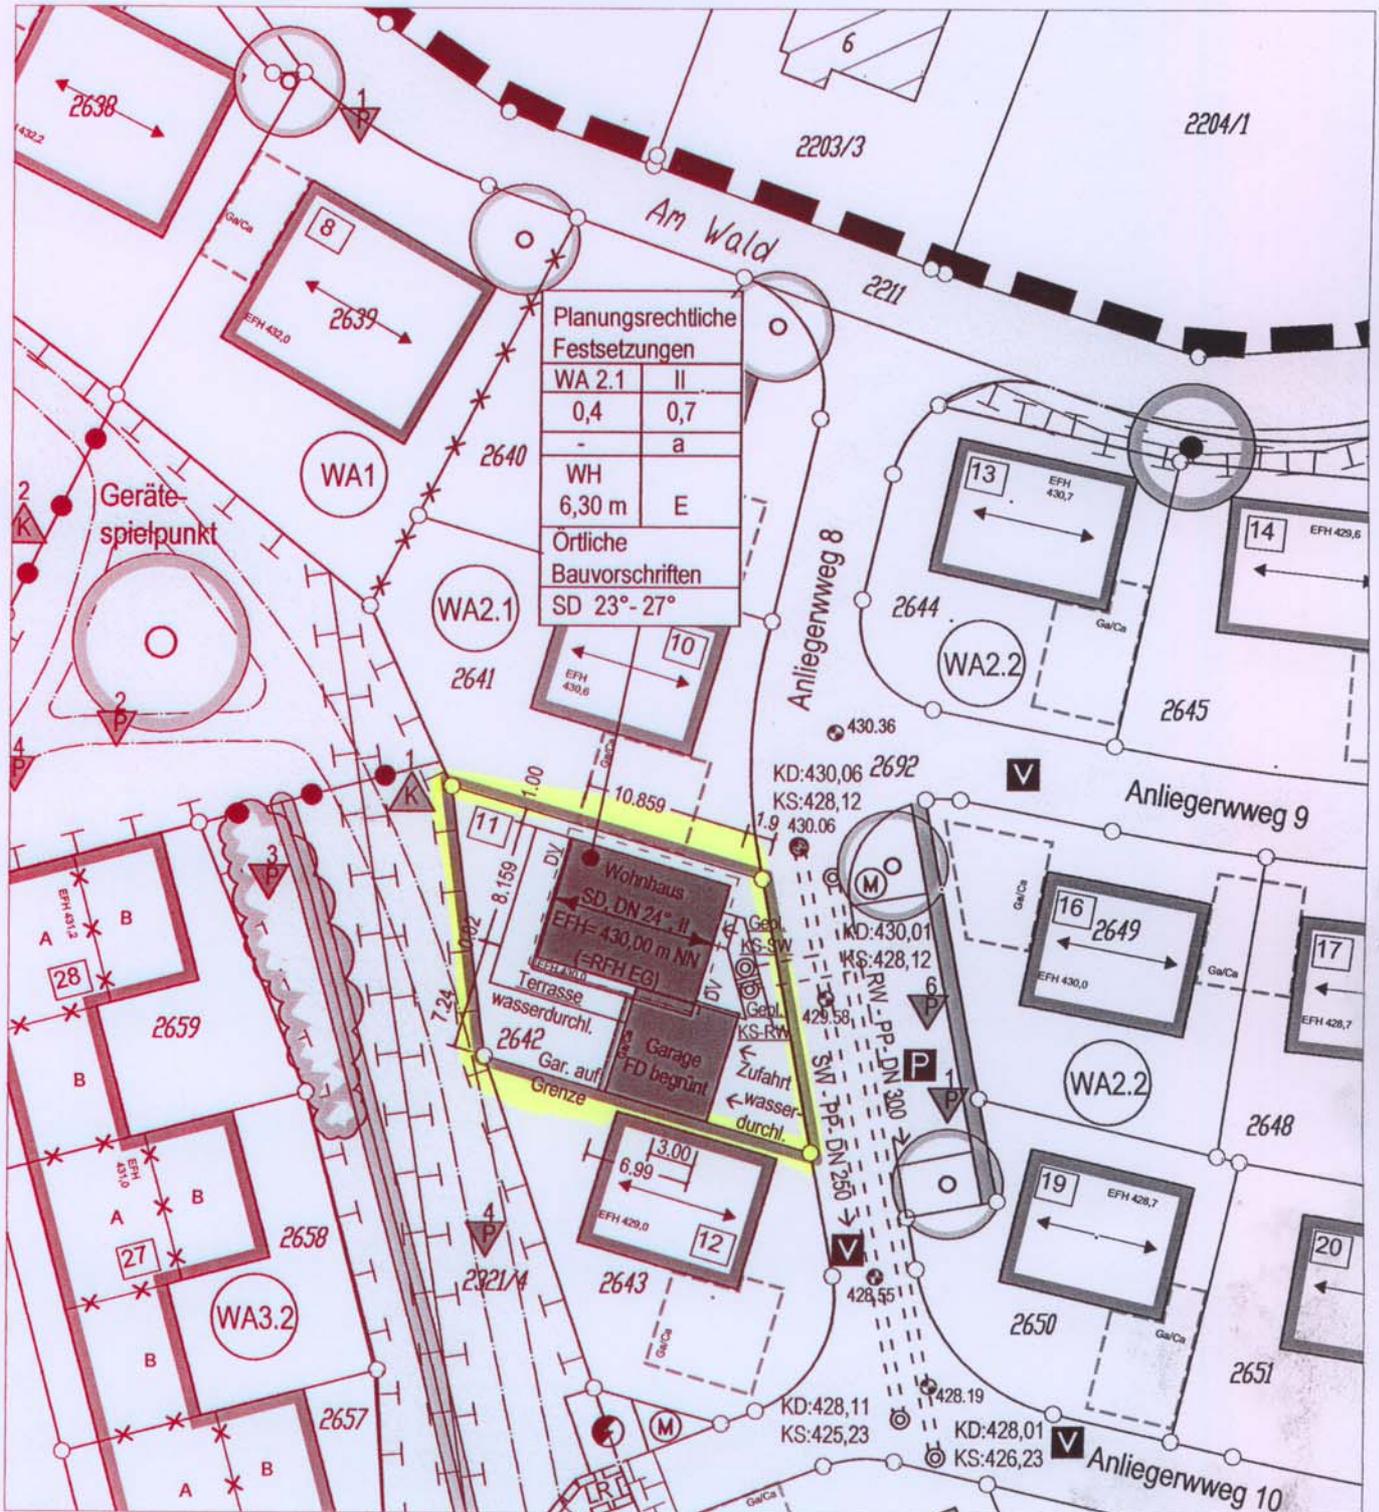

GEFERTIGT: 29.05.09  
 Ingenieurbüro für Vermessung  
 STEFAN WIDMANN Dipl.-Ing. (FH)  
 Sachverständiger nach § 5 Abs. 3 LBOVVO  
 Springerstraße 1 · 88214 Ravensburg  
 Telefon (0751) 17557 · Telefax 31639

Kanaleintrag entnommen aus Planung  
**Höhen im NEUEN System**  
 Bem.: Eventl. vorhandene unterirdische  
 Leitungen und Bauten jeder Art sind  
 nicht eingetragen.

Die Übereinstimmung des zeichn. Teils  
 mit dem Auszug aus dem  
 Liegenschaftskataster wird bestätigt.  
 Abweichungen gegenüber dem  
 Grundbuch sind möglich.