


LAGEPLAN

LANDKREIS: Ravensburg
 STADT/GEMEINDE: Ravensburg
 GEMARKUNG: Taldorf
 ORTSTEIL: Oberzell
 B-PLAN: "Leim-Nord"

- ZEICHNERISCHER TEIL -
 zum Bauantrag (§ 4 LBOVVO)
 Maßstab 1:500

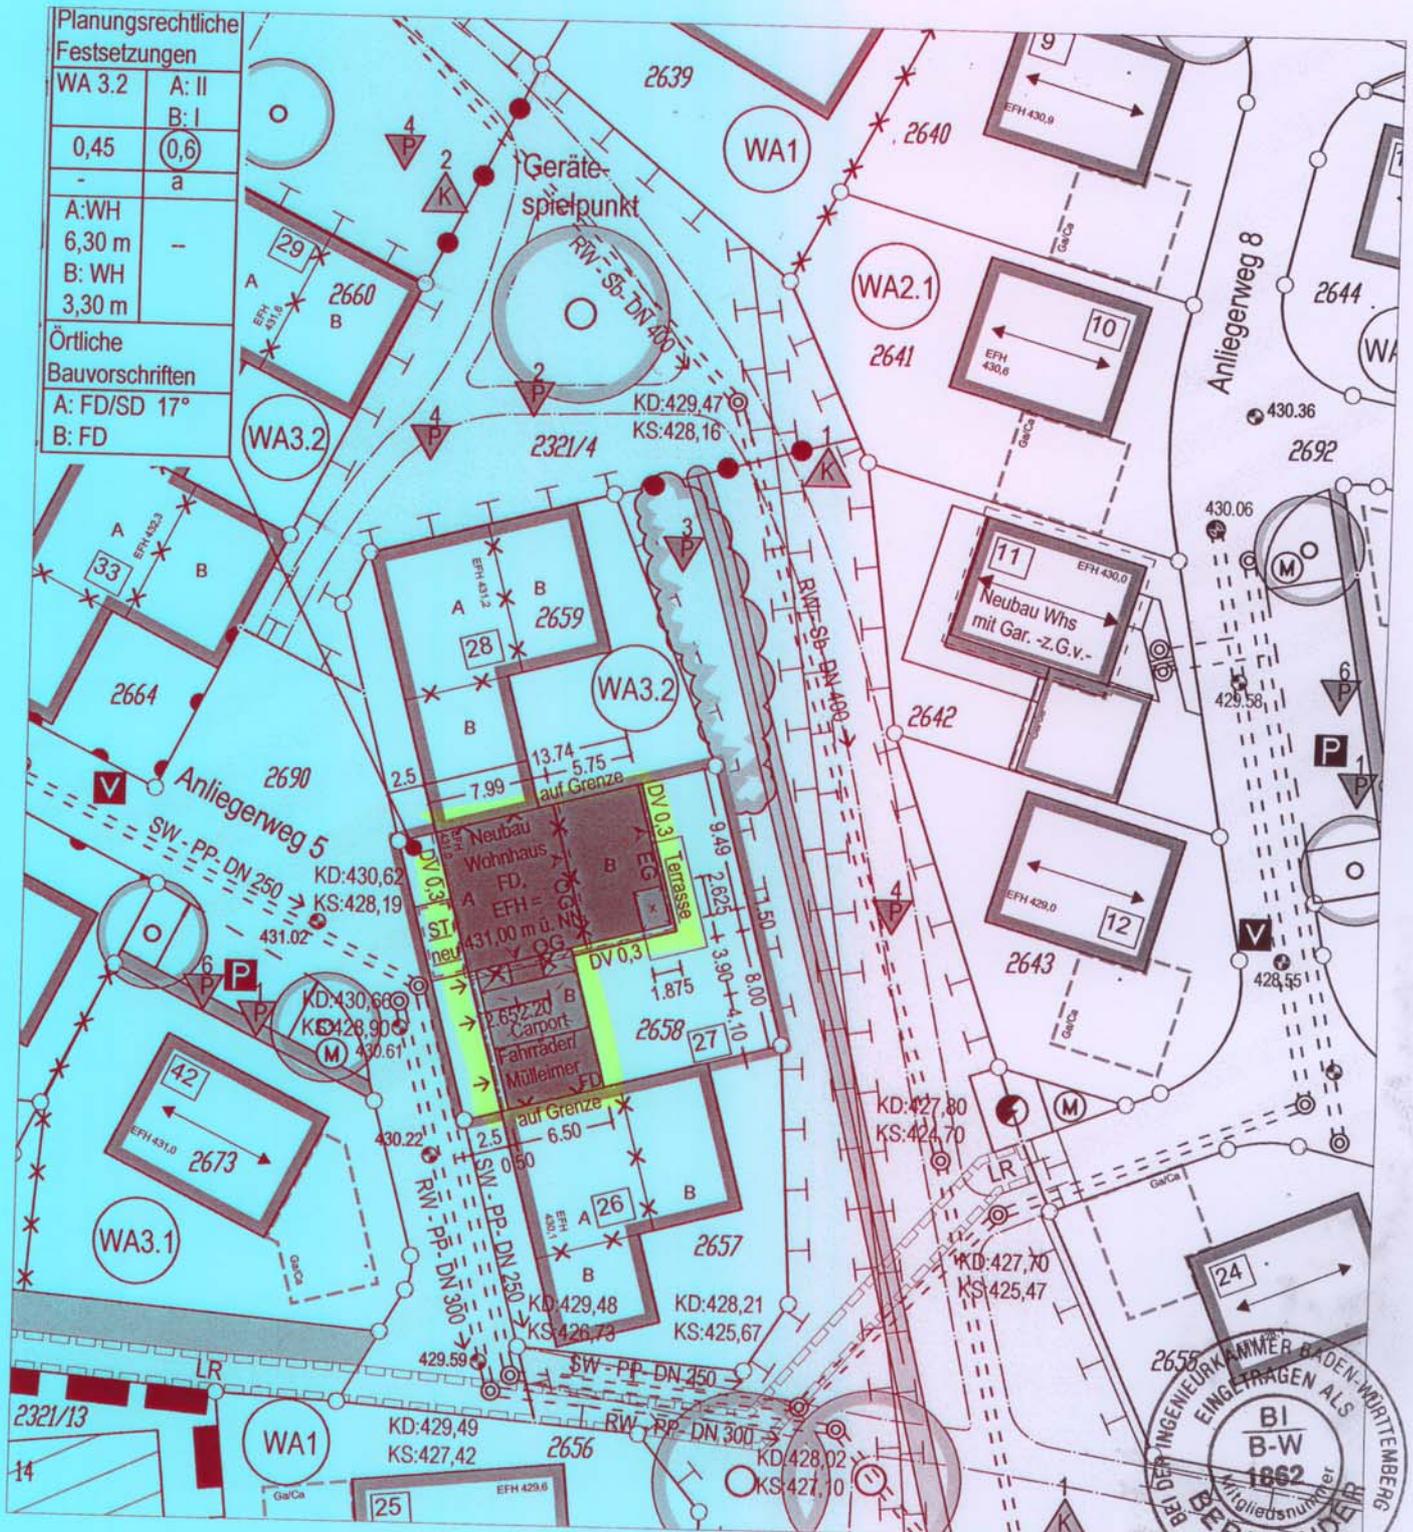

GEFERTIGT:

25.06.2009

Kanaleintrag entnommen aus Planung
Höhen im NEUEN System
 Bem.: Eventl. vorhandene unterirdische
 Leitungen und Bauten jeder Art sind
 nicht eingetragen.

Die Übereinstimmung des zeichn.Teils
 mit dem Auszug aus dem
 Liegenschaftskataster wird bestätigt.
 Abweichungen gegenüber dem
 Grundbuch sind möglich.

Ingenieurbüro für Vermessung
STEFAN WIDMANN Dipl.-Ing. (FH)
 Sachverständiger nach § 5 Abs. 3 LBOVVO
 Springerstraße 1 · 88214 Ravensburg
 Telefon (0751) 175 57 · Telefax 316 39