


Gemeinde : Ravensburg
 Gemarkung : Taldorf, OT Oberzell
 Landkreis : Ravensburg
 Baugebiet "Leim-Nord"

Lageplan - zeichnerischer Teil
 zum Bauantrag

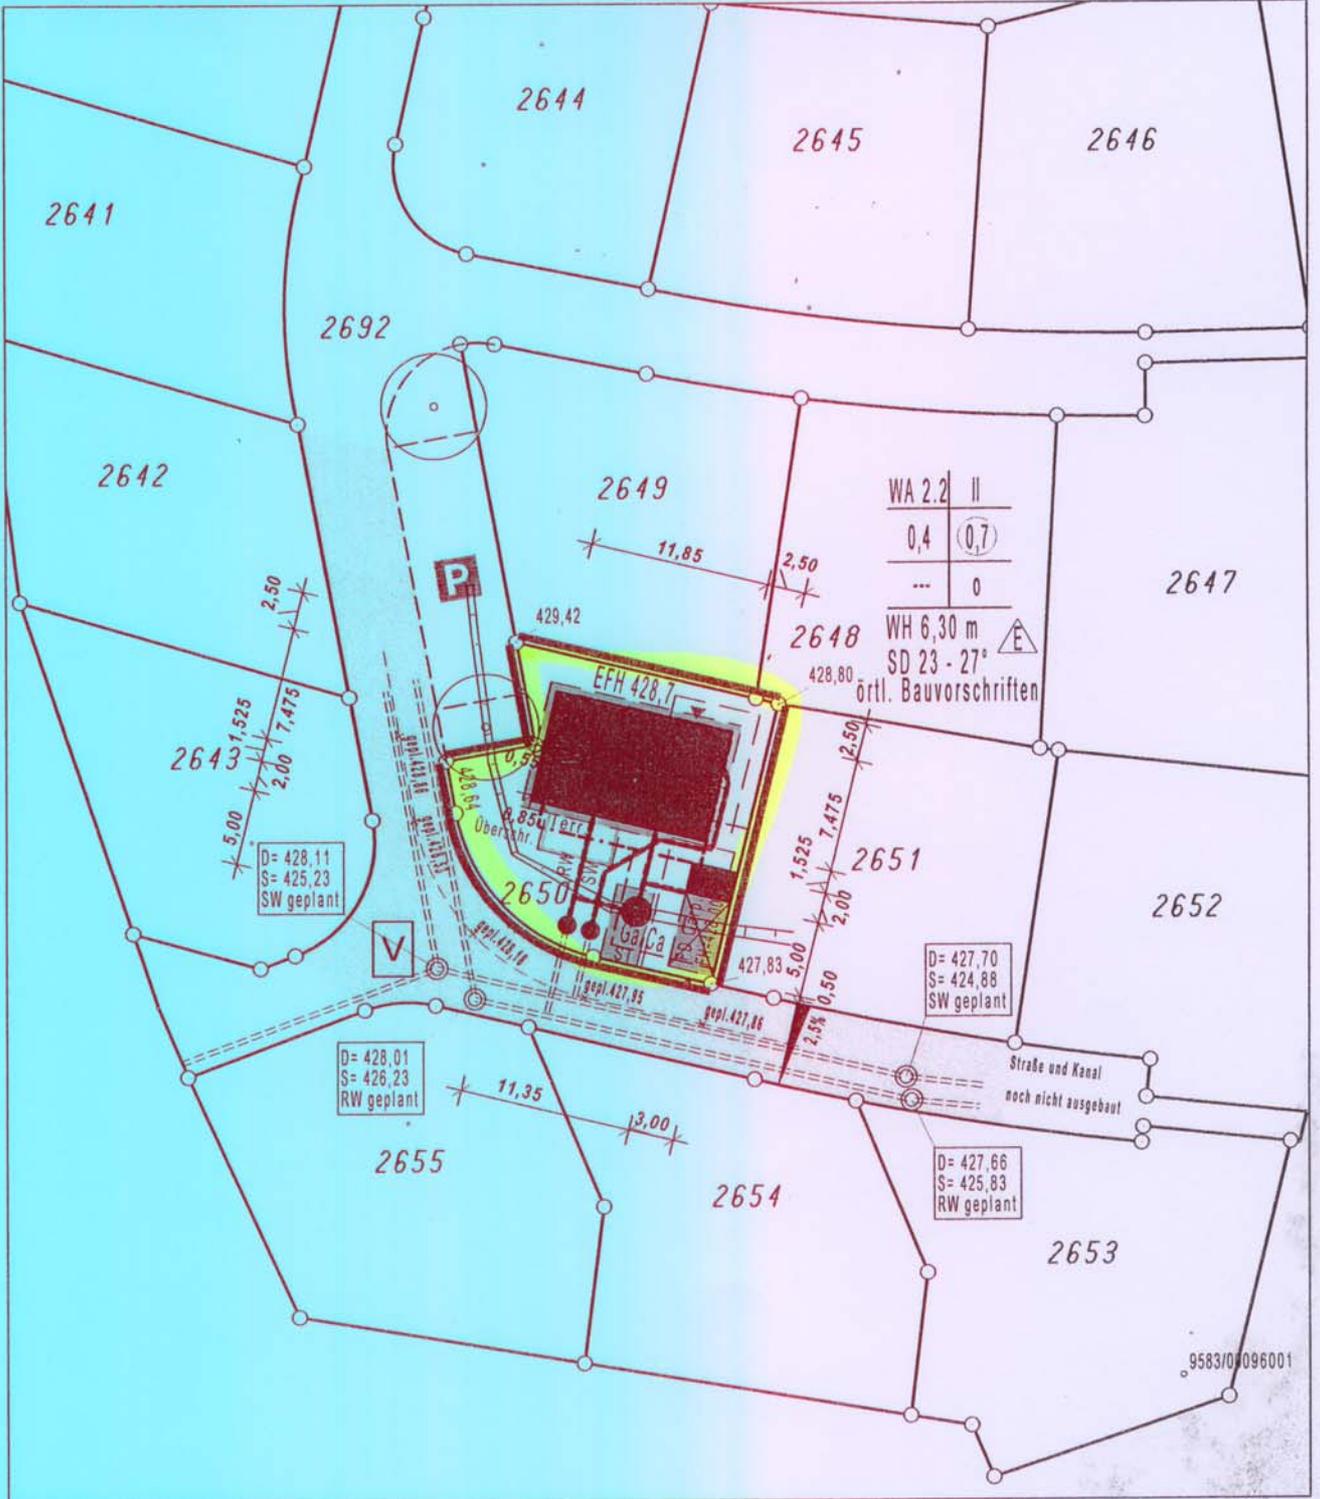

Der Auszug stimmt mit dem Liegenschaftskataster überein. (§4 Abs. 2 LBOVVO)
 Zeichnerischer Teil nach §4 Abs. 2 LBOVVO bearbeitet.

10 5 0 10 20
 Maßstab 1 : 500

Stockach, den 24.06.2009

VERMESSUNGSBÜRO R. KREUZ
 Dipl. Ing. (FH) - BERATENDER ING. BDB

Heideweg 3 78333 Stockach Tel.: 07771/9316-0 Fax.: 9316-21

Keine Haftung für sonst unterirdische Leitungen.