


LANDKREIS : RAVENSBURG
 STADT : RAVENSBURG
 GEMARKUNG : TALDORF
 STADTTEIL : OBERZELL

Lageplan - zeichnerischer Teil zum Bauantrag (§4 LBOVV0)

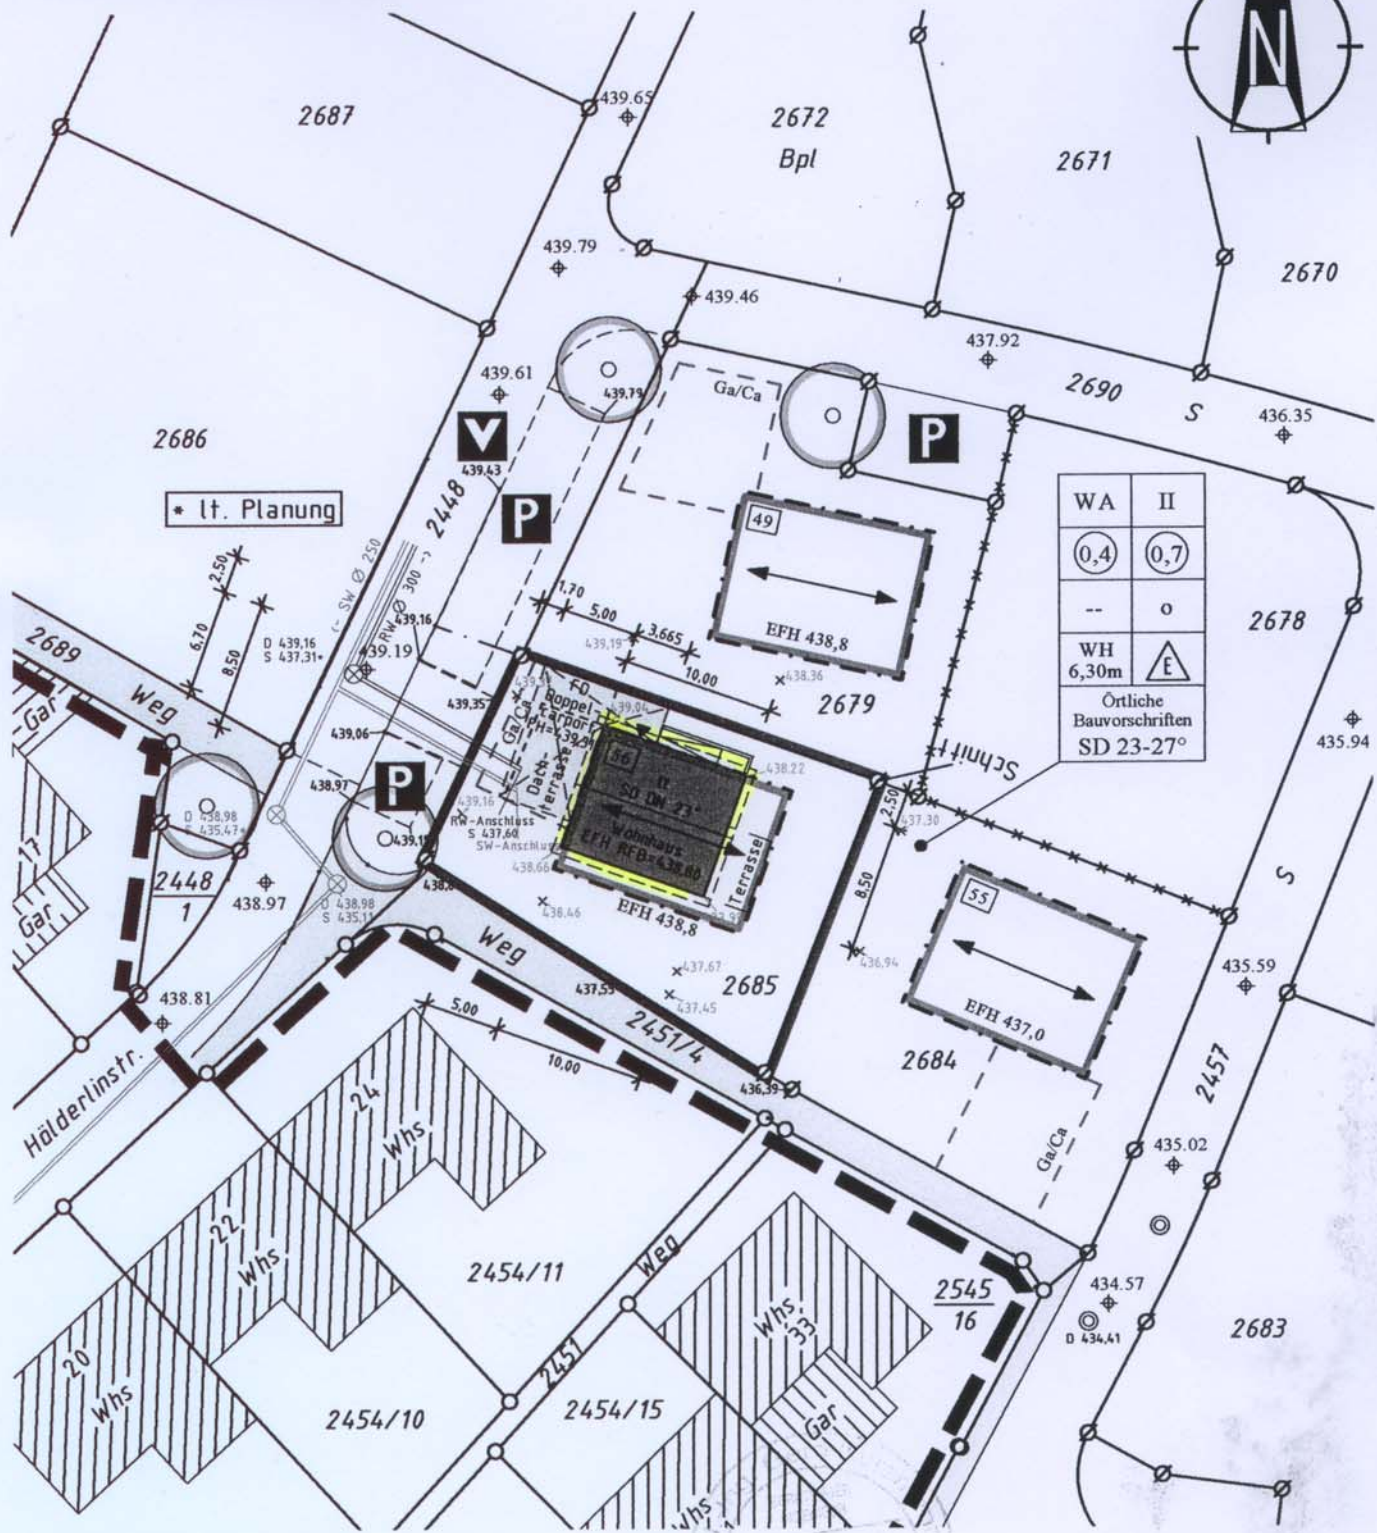

WA	II
(0,4)	(0,7)
--	o
WH 6,30m	△ E
Örtliche Bauvorschriften SD 23-27°	

* lt. Planung

Friedrichshafen, den 13.08.2009
 Ergänzung Gel-Schnitt 14.09.2009



Maßstab 1:500

A. A. ...

Höhenbezug:
neues Höhensystem

keine Haftung für
unterirdische Leitungen

KURZ VERMESSUNG
MAN
 Ingenieurbüro für
 Vermessungstechnik
 Dipl. Ing. Gerd Kurzmänn
 Schillerstraße 6, 88045 Friedrichshafen
 Tel. 07541/22401 • Fax 23961

Die Übereinstimmung des zeichnerischen Teils mit dem Liegenschaftskataster wird bestätigt. Abweichungen gegenüber dem Grundbuch sind möglich.