


Landkreis: Ravensburg
 Gemeinde: Ravensburg
 Gemarkung: Taldorf
 Ortsteil: Oberzell
 Bebauungsplan: Leim - Nord

LAGEPLAN

zeichnerischer Teil
 zum Bauantrag
 (§ 4 LBOVO)

Maßstab: 1 : 500

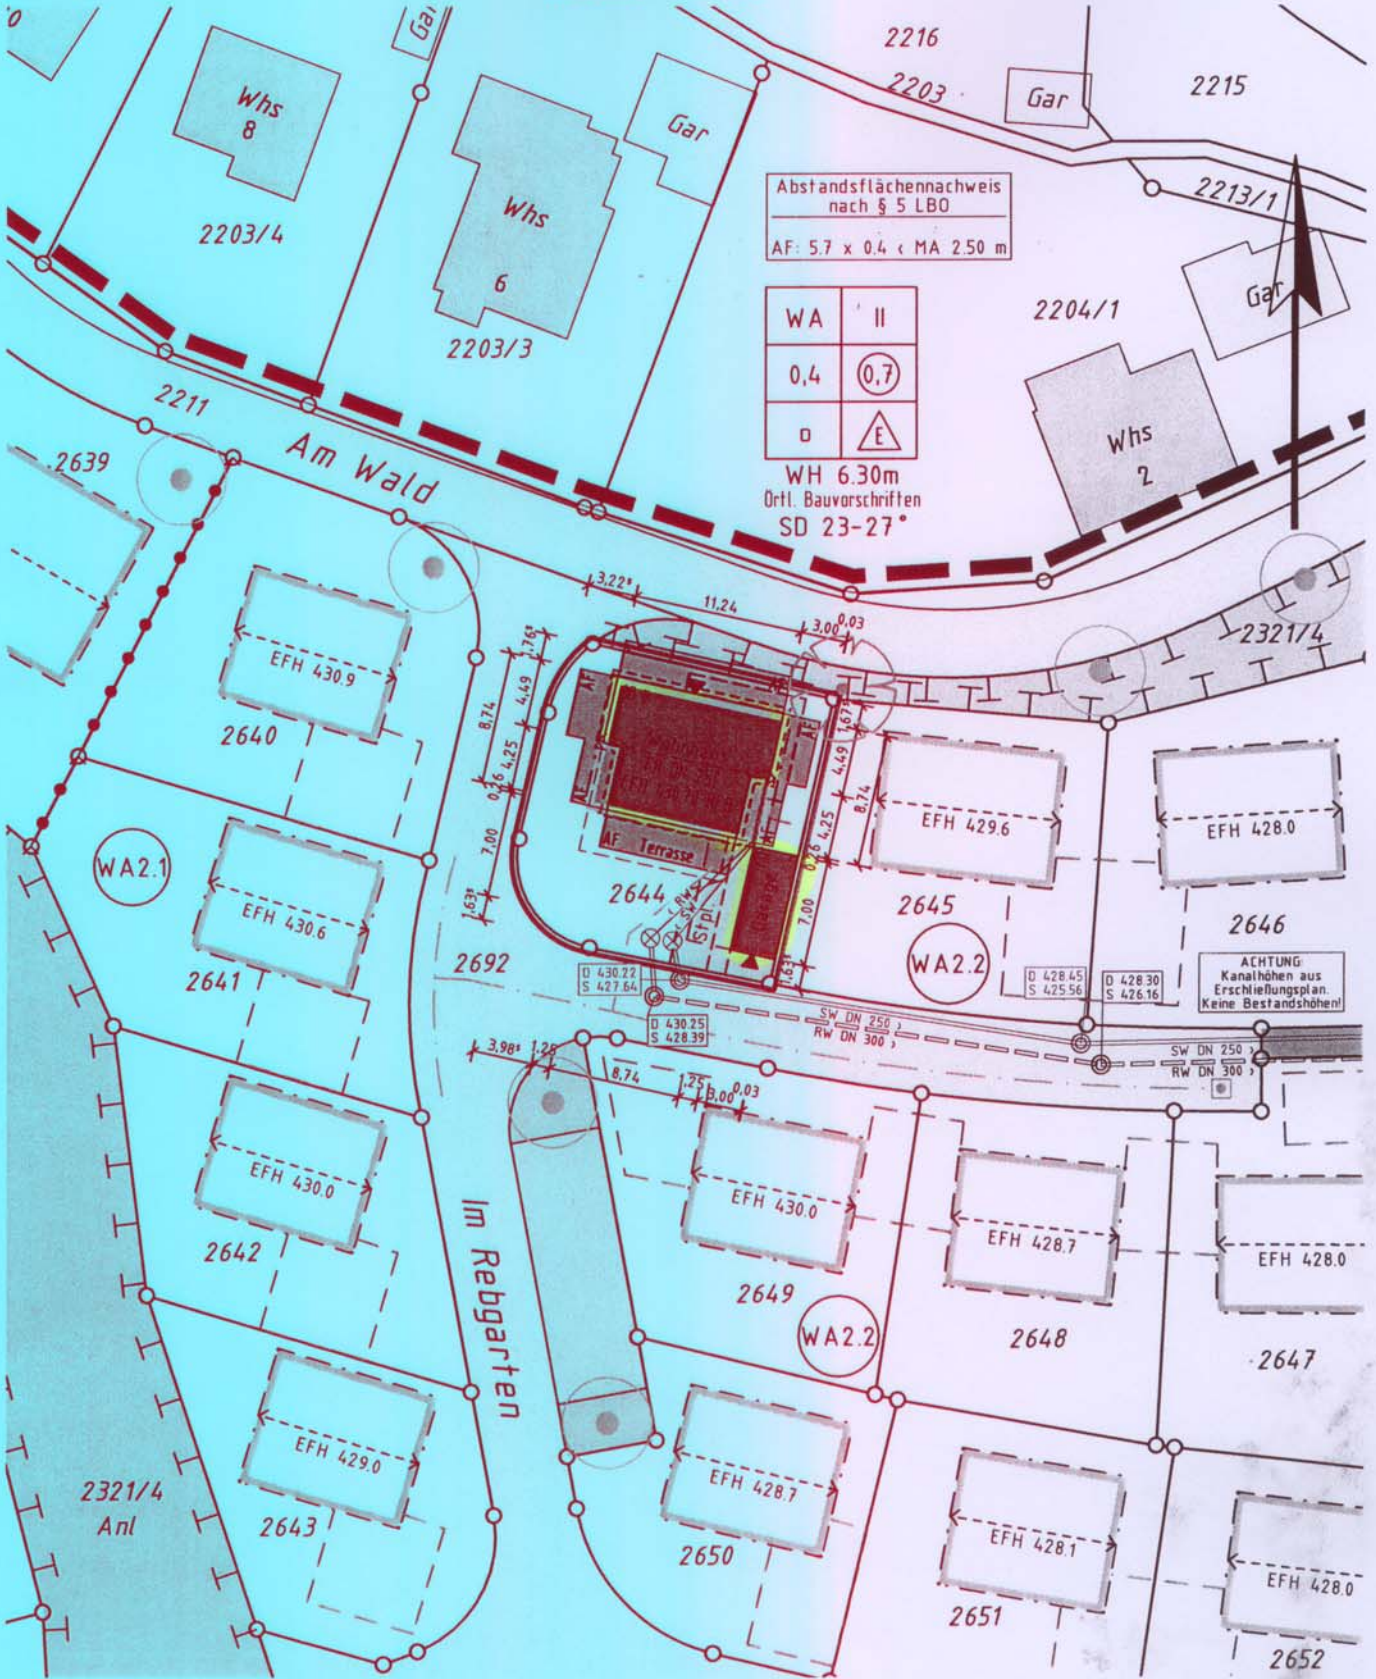

KETTNAKER, ROLTSCH + PECHAR
 Ingenieurpartnerschaft für Vermessung
 Sachverständigenbüro für Immobilienbewertung
 Schönenberg 8, 88260 Argenbühl - Eglöfs
 Tel.: 0 75 22 / 79 51 0 Fax: 0 75 22 / 79 51 22
 rope@geometer4you.de www.geometer4you.de

gefertigt, 17.09.2009



Auszug aus dem Liegenschaftskataster,
 ausgearbeitet nach § 4 LBOVO.

Hinsichtlich etwa vorhandener unterirdischer
 Leitungen wird keine Gewähr übernommen.

Auftrags-Nr. 09550
 Bearbeiter: Bopp