


Landkreis : Ravensburg
Stadt : Ravensburg
Gemarkung : Taldorf

Lageplan

Taldorf

zum
Abbruchgesuch

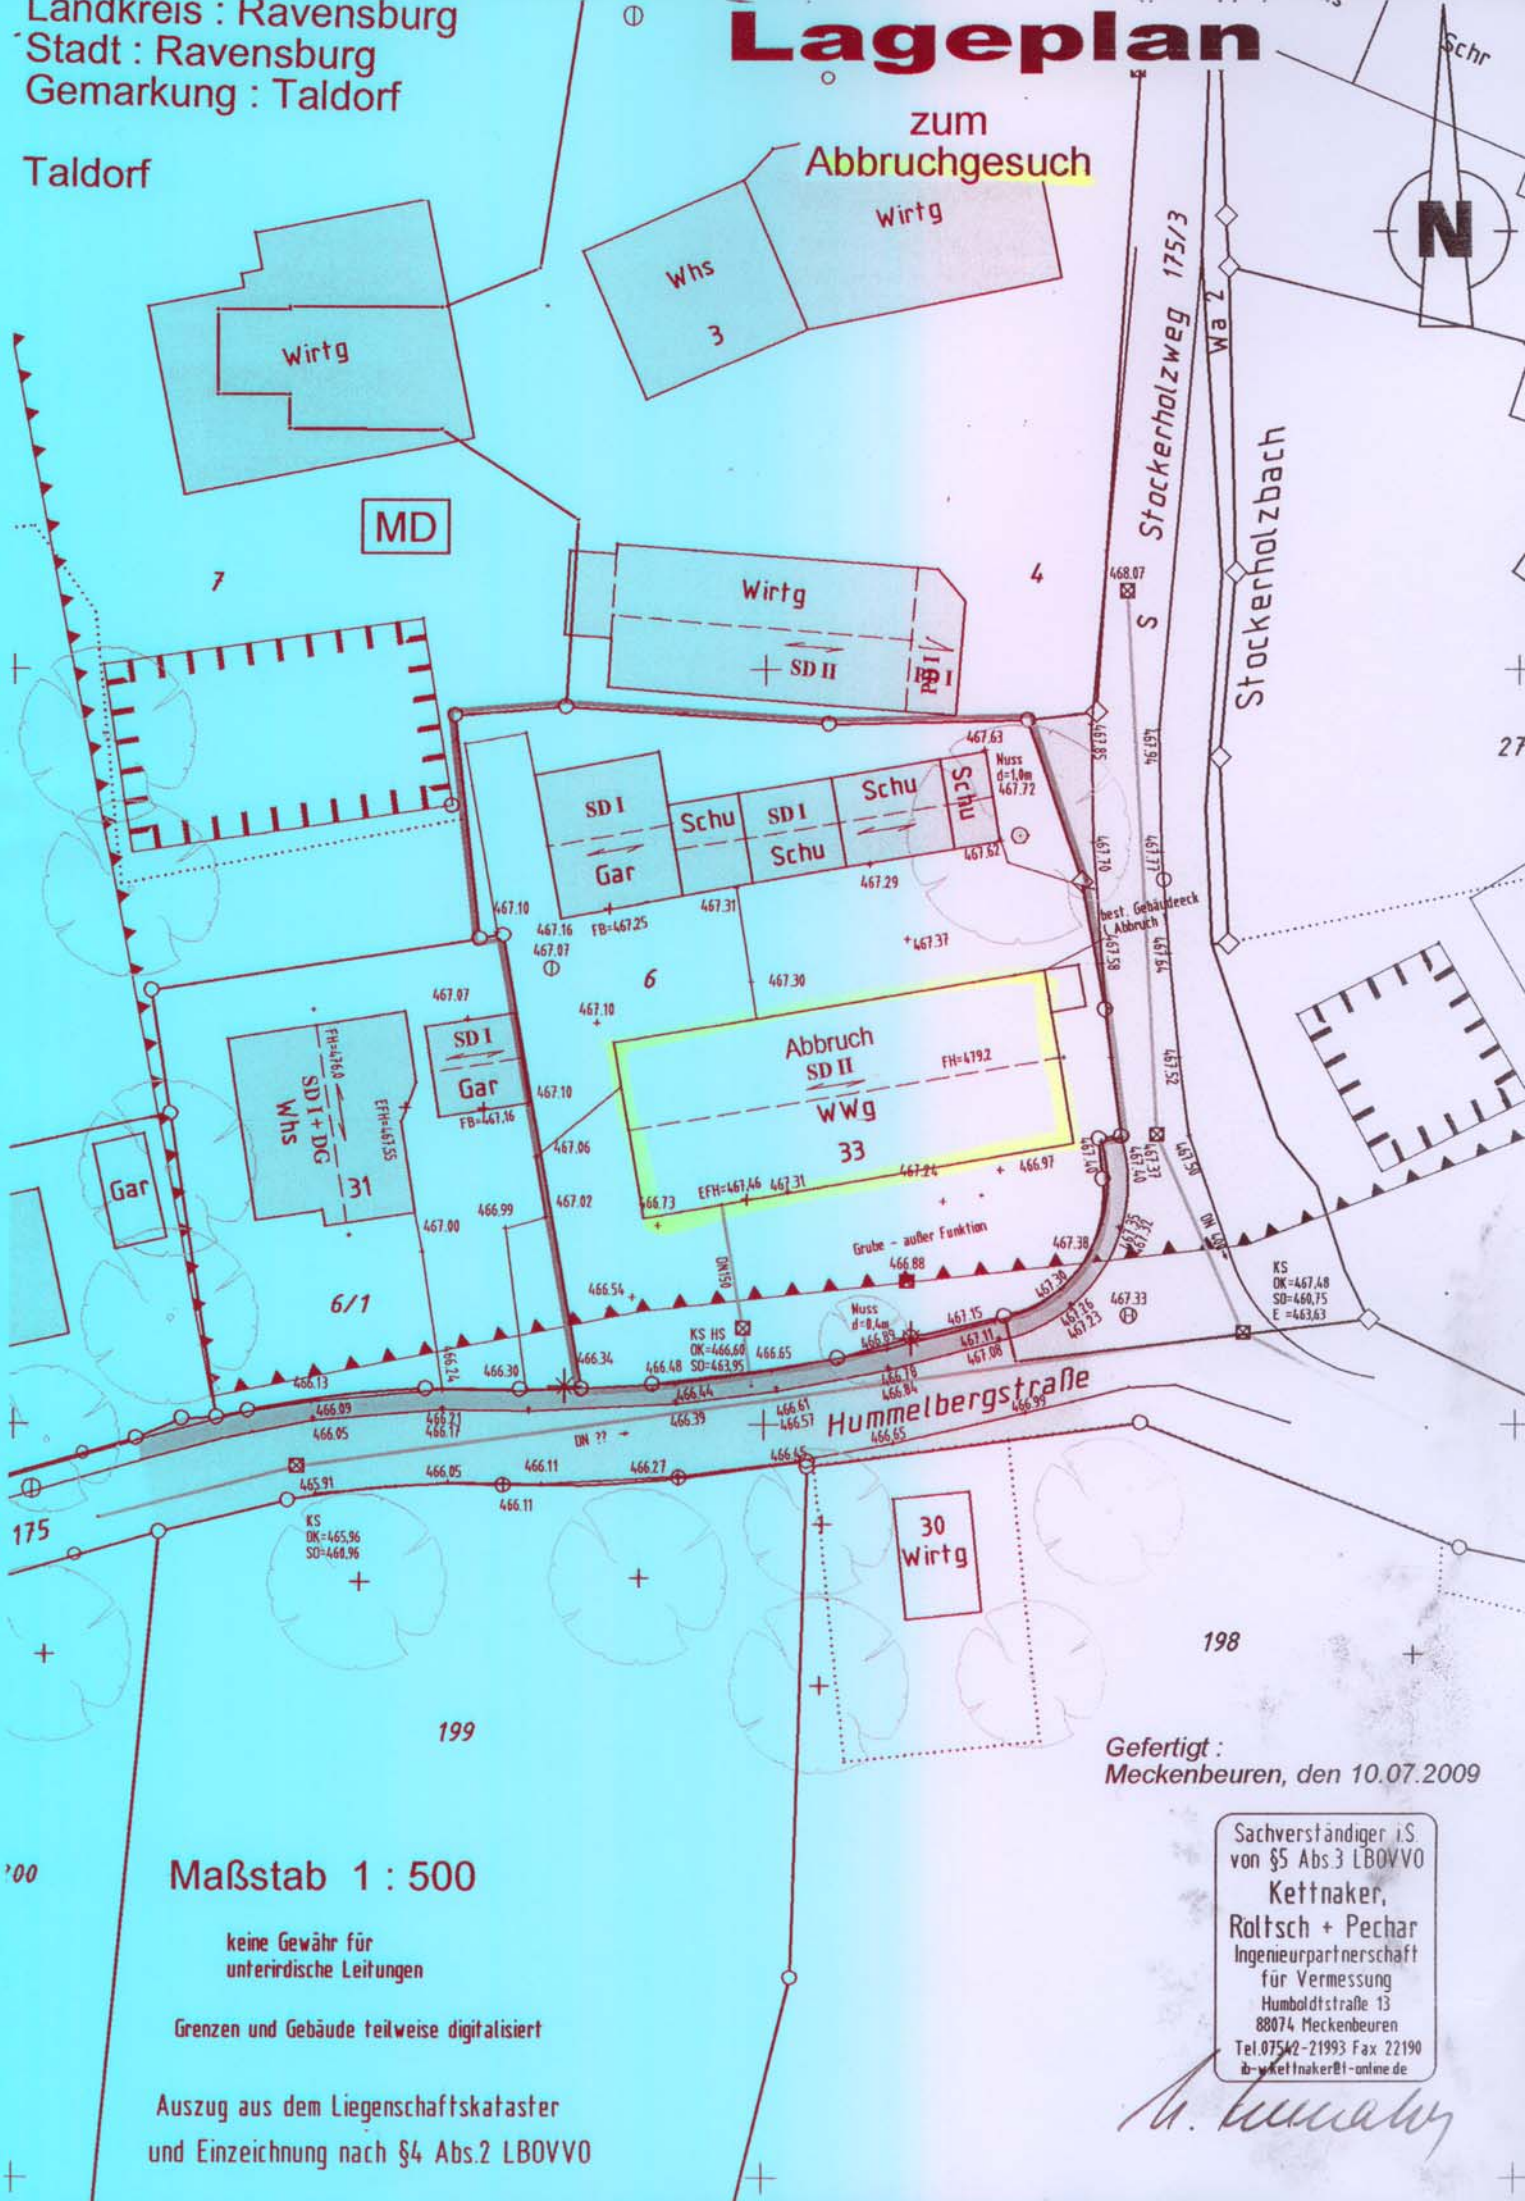

Maßstab 1 : 500

keine Gewähr für
unterirdische Leitungen

Grenzen und Gebäude teilweise digitalisiert

Auszug aus dem Liegenschaftskataster
und Einzeichnung nach §4 Abs.2 LBOVVO

Gefertigt :
Meckenbeuren, den 10.07.2009

Sachverständiger i.S.
von §5 Abs.3 LBOVVO
Kettner,
Roltsch + Pechar
Ingenieurpartnerschaft
für Vermessung
Humboldtstraße 13
88074 Meckenbeuren
Tel. 07542-21993 Fax 22190
ib-wkettner@t-online.de

M. Kettner