


Stadt Ravensburg
Gemarkung Taldorf
Kreis Ravensburg

Lageplan

zum Bauantrag (§4 LBOVVO)
- zeichnerischer Teil -

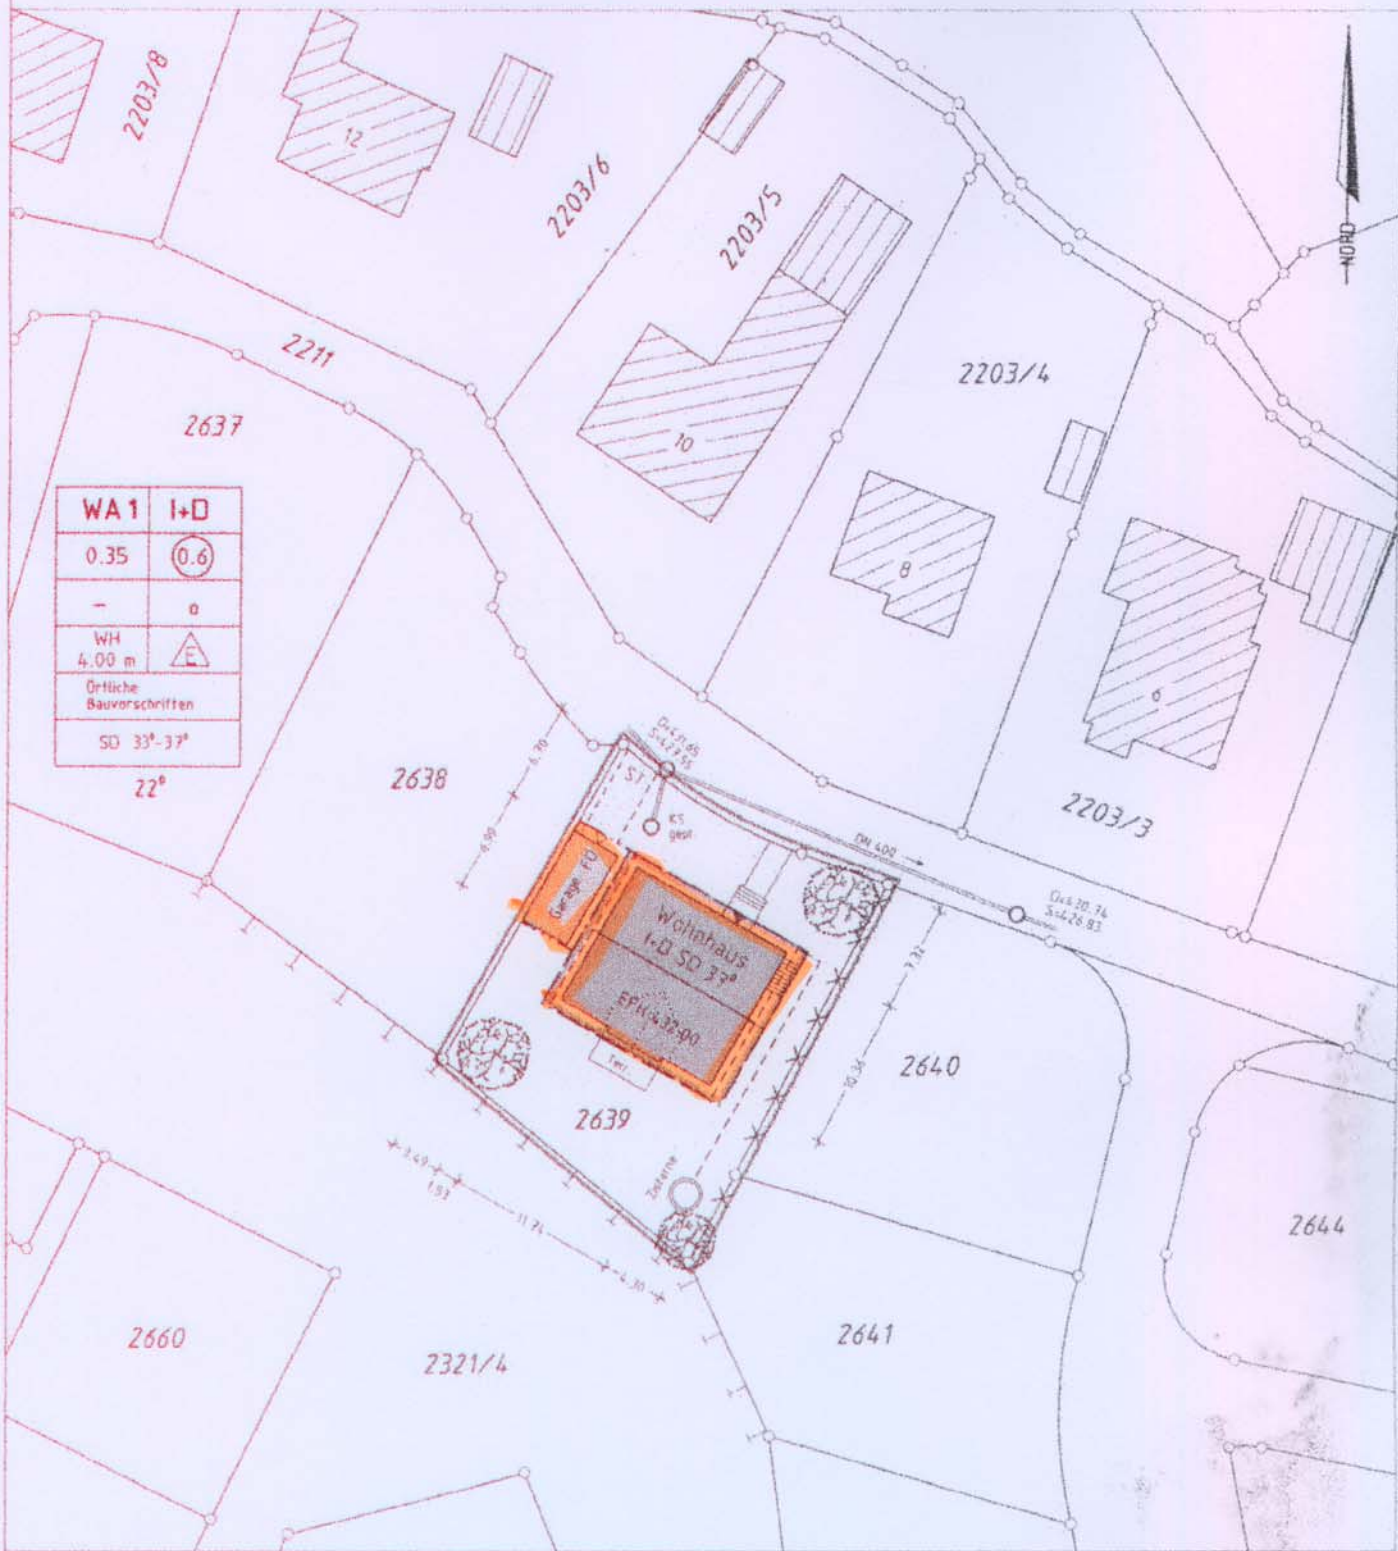

WA 1	I+D
0.35	(0.6)
-	a
WH 4.00 m	△
Örtliche Bauvorschriften	
SD 33°-33°	

Maßstab 1 : 500

Darstellung entspricht dem Liegenschaftskataster,
Abweichungen gegenüber dem Grundbuch möglich.

Keine Gewähr für unterirdische Versorgungsleitungen

Gefertigt:

Frickingen-Altheim, den 16.09.2009

Kaub
ING.-BÜRO FÜR VERMESSUNG
Armin Kaub Dipl.-Ing.(FH)
88699 Frickingen-Altheim
zum Vogelsang 10
Tel: 07554 8324 Fax: 8311