


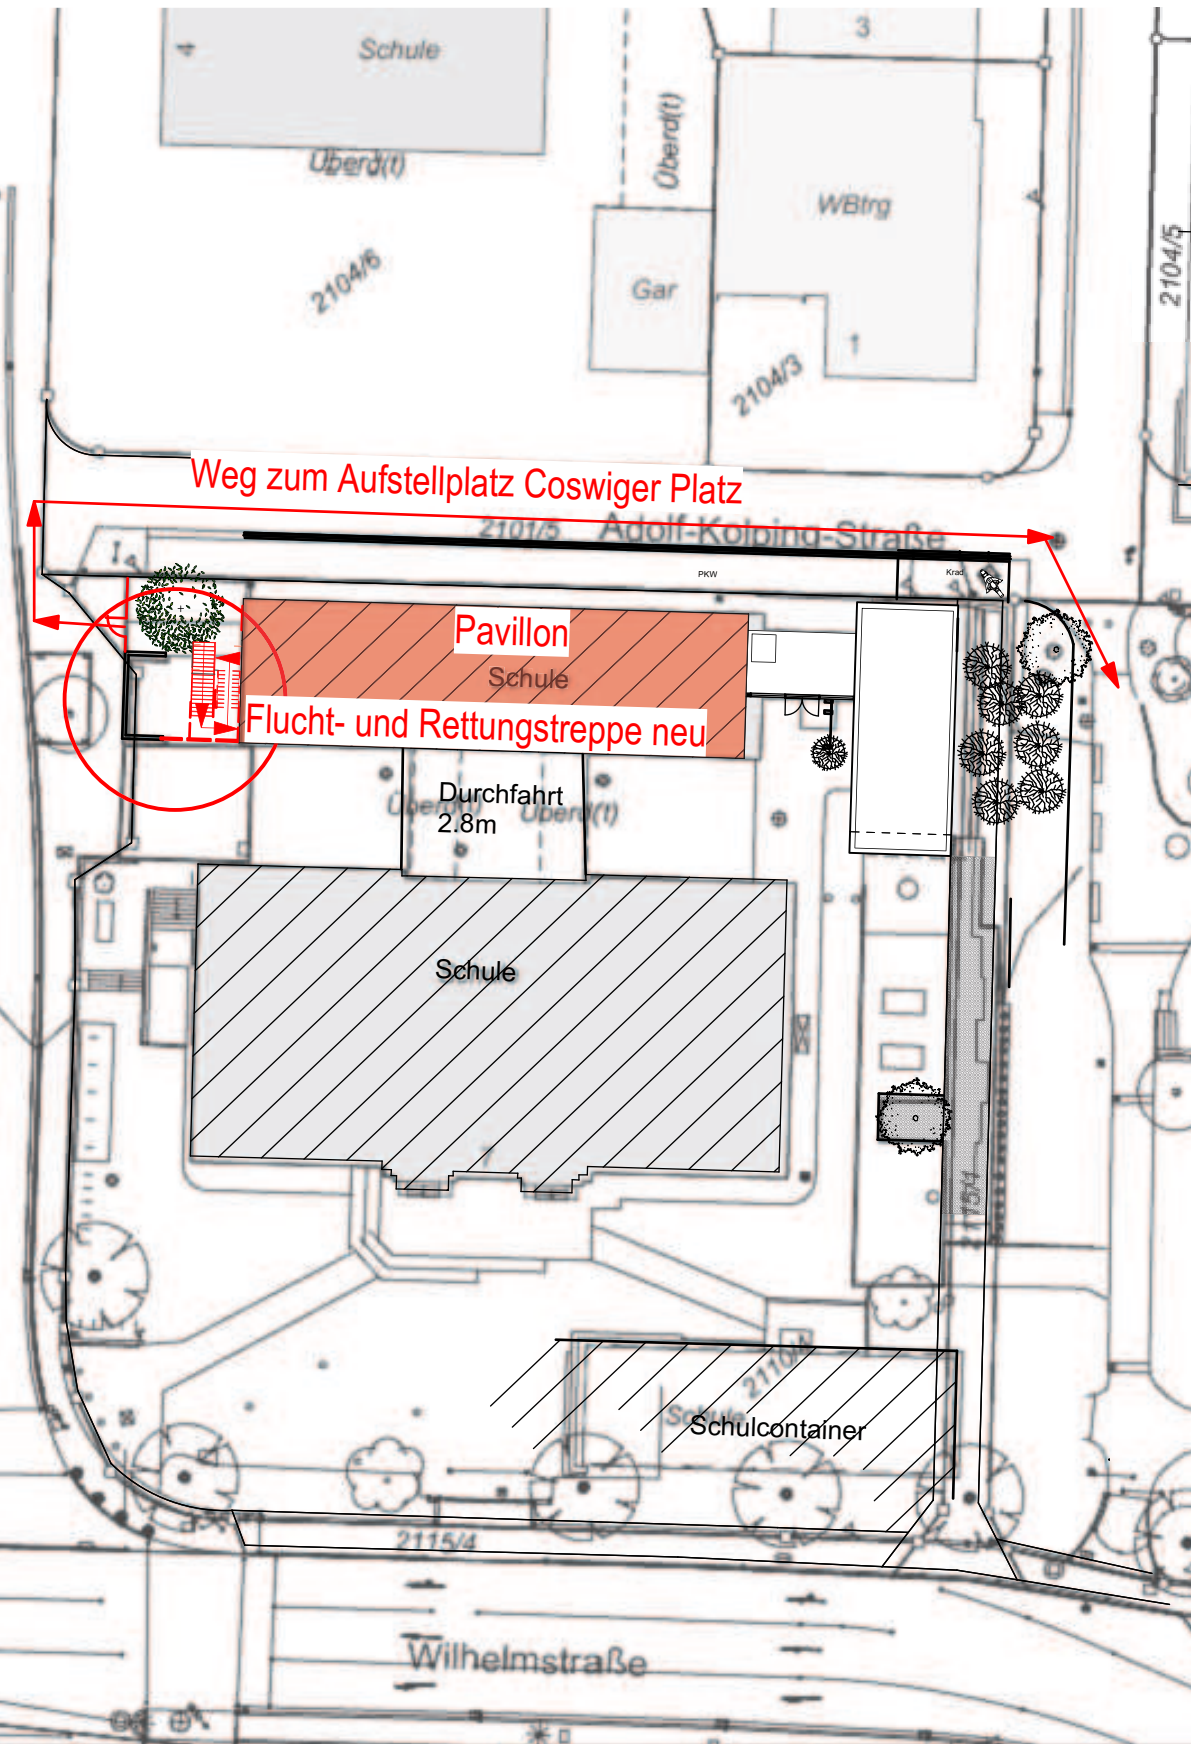

metzger
architektur +
welte

Marktstrasse 20
88212 Ravensburg

T 0751 / 2 23 53

F 0751 / 2 23 54

E post@metzger-welte.de

VORABZUG!

Erstellung eines 2. gebauten Rettungsweges im 2.OG

am Pavillon der Realschule

Lageplan

Plan-Nr.:1


Maßstab: 1/500

Datum: 22-03-2017




Letzte Änderung: 21-09-2021



Situation von der Frauenstraße aus

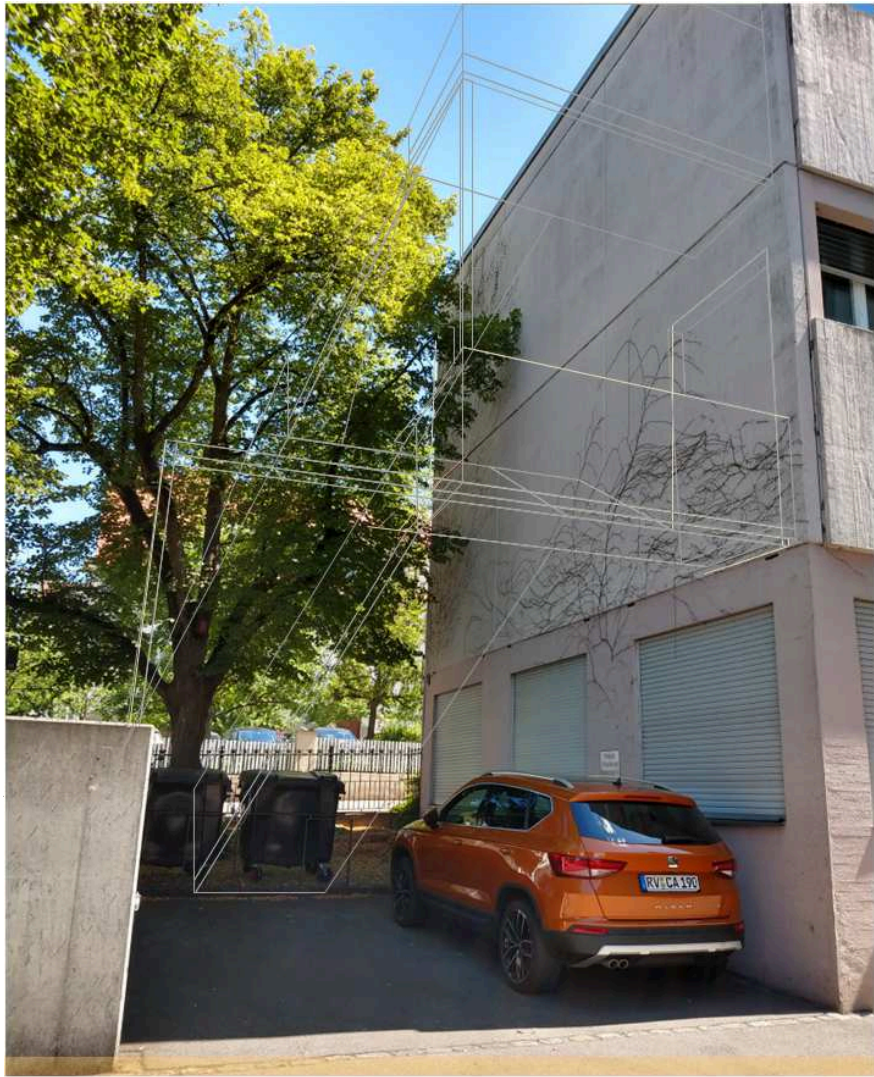

Verlauf zukünftige Treppe

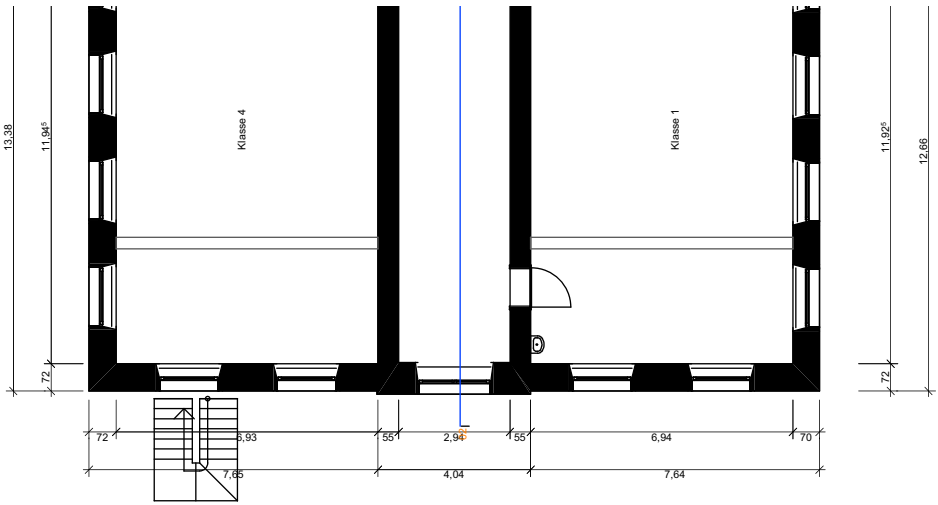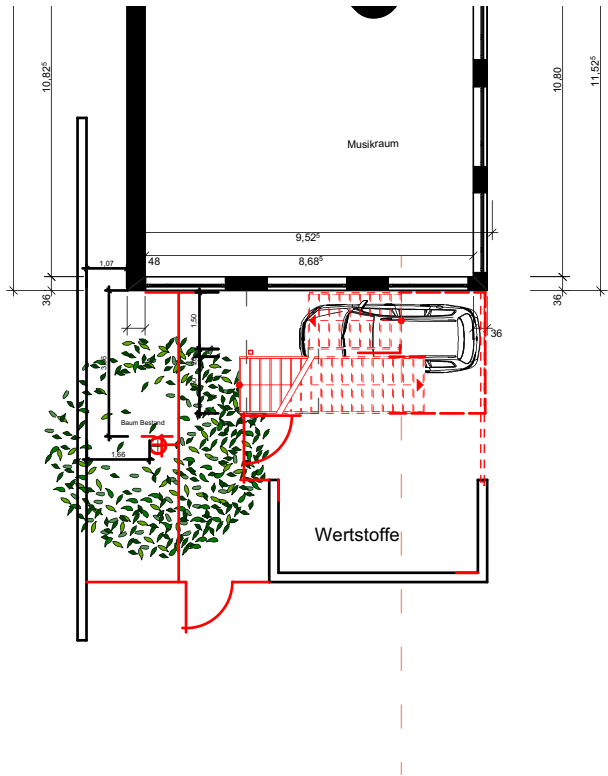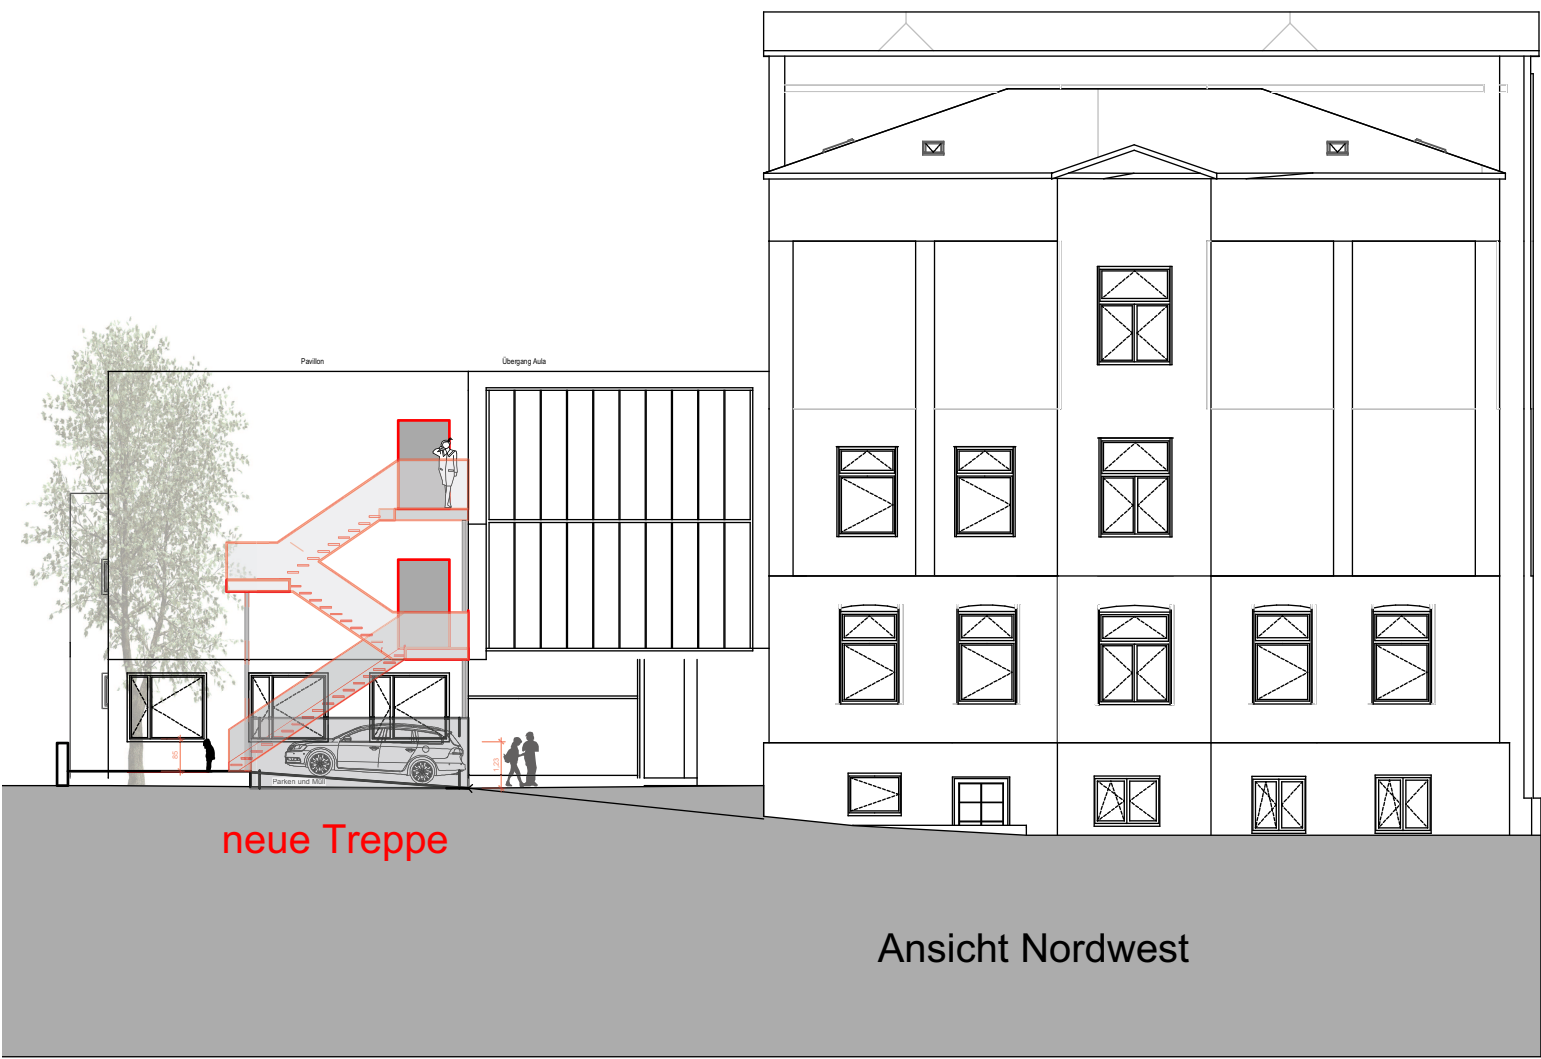

Grundrissausschnitt Ecke Nordwest

Erstellung eines 2. gebauten Rettungsweges im 2.OG

am Pavillon der Realschule

Ansicht NW mit Grundrisskizze

Plan-Nr.:3 Maßstab: 1/200 Datum: 22-03-2017 Letzte Änderung: 22-09-2021

metzger
architektur + **welte**

Marktstrasse 20
88212 Ravensburg
T 0751 / 2 23 53
F 0751 / 2 23 54
E post@metzger-welte.de