



Nord
 M 1:500
 0 10 20 30 40 50 60 70 80 90 m
 Planung von zwei neuen Naturgruppen für die Waldorfschule Ravensburg-Dipl.Ing. D.Lutz

PROJEKT 21-021	WALDORFKINDERGARTEN RV Naturgruppen am Tobel 88213 Ravensburg		
BAUHERR	Freie Waldorfschule Ravensburg		
PLANINHALT	LAGEPLAN		
MASSTAB M 1:500	GEZ AK	DATUM 2021-10-29	Plan-Nr. Stand 08.11.2021 KONZEPT LP 500
DATEI	D:\AK-EXCHANGE\EXCH-PROJEKTE\2003-KITA_RV\2021\WAT-GR TOBEL\KITA-TOBEL.pln		
PLANSTAND	KONZEPT		
PLANUNG	 ALFRED KÜHLBORN FREIER ARCHITEKT ELCHDAMM 195/33 13503 BERLIN-HEILIGENSEE T: 030/2869 3501 M 0170/327 4536 buero@kuehlborn-architekt.de		

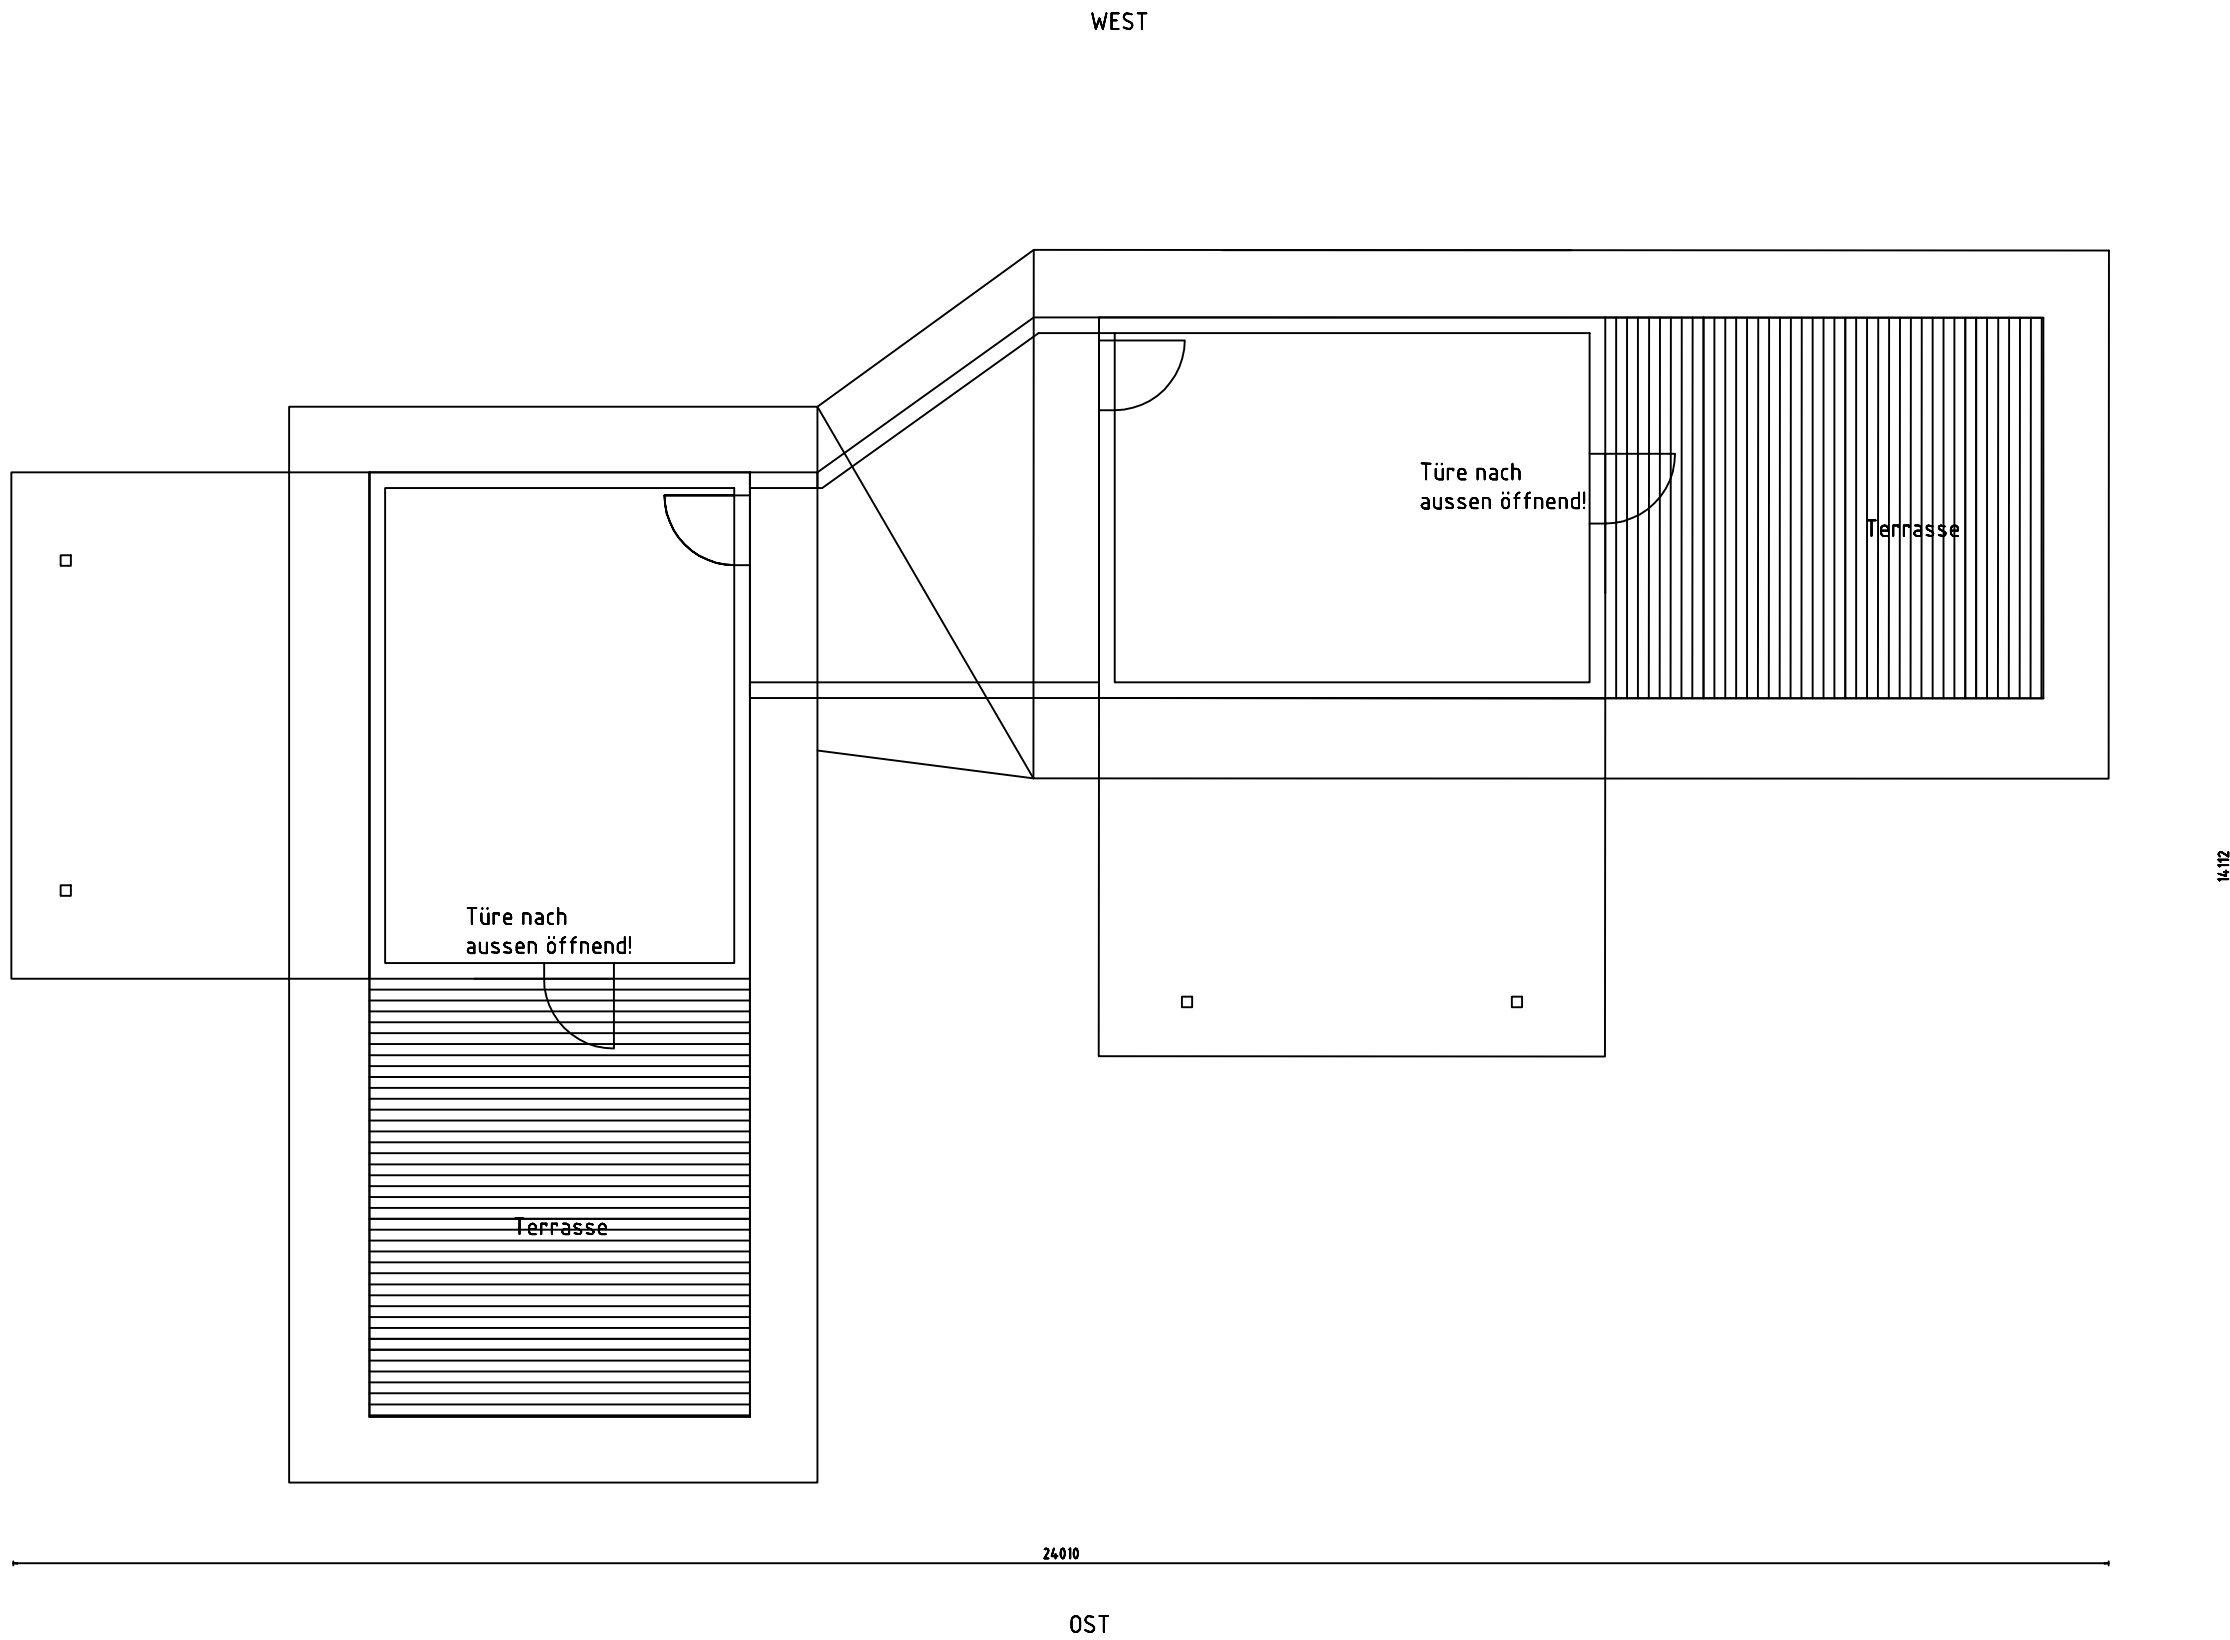


ENTWURF Daniel Lutz Dipl. Ing. (FH)	Bauvorhaben:	Nr. 1/5
	Naturgruppen Waldorfkindergarten am Tobel	
Maßstab:	1:100	28.10.2021

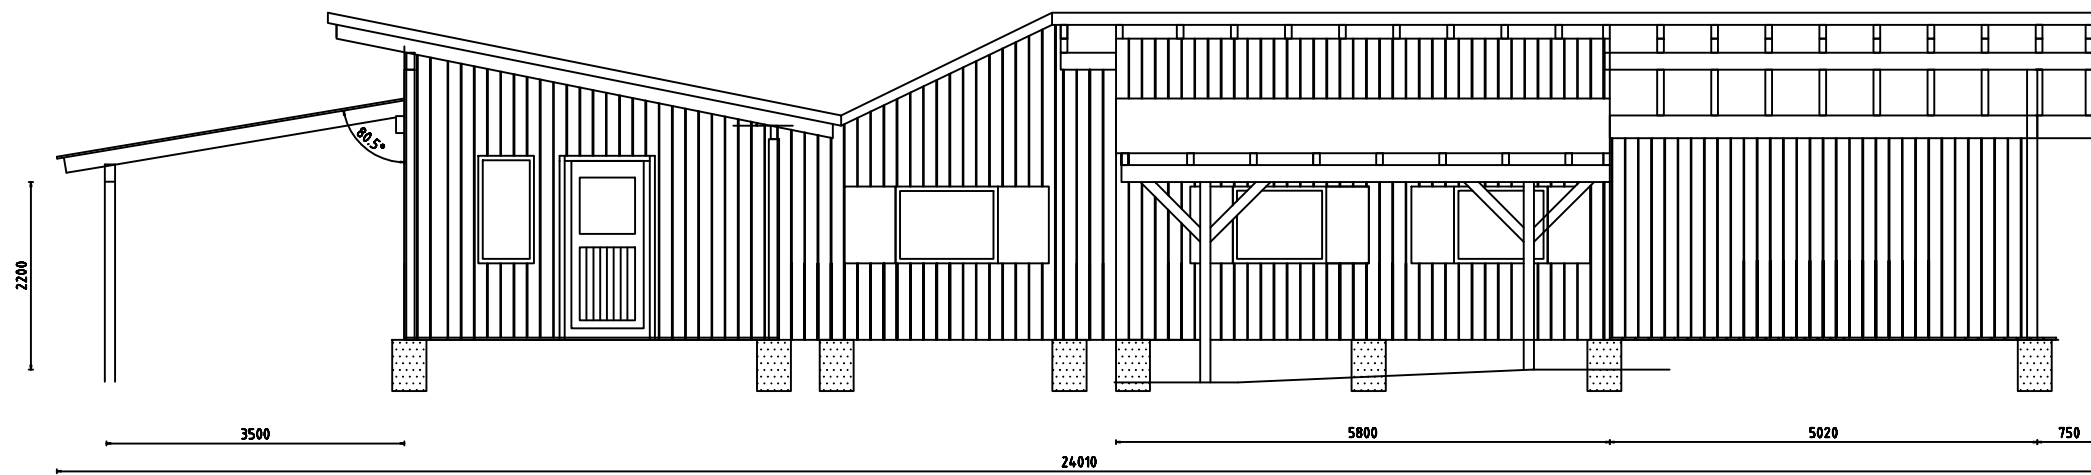


OST

ENTWURF Daniel Lutz Dipl. Ing. (FH)	Bauvorhaben: Naturgruppen Waldorfkindergarten am Tobel	Nr. 3/5
	Maßstab: 1:100	28.10.2021

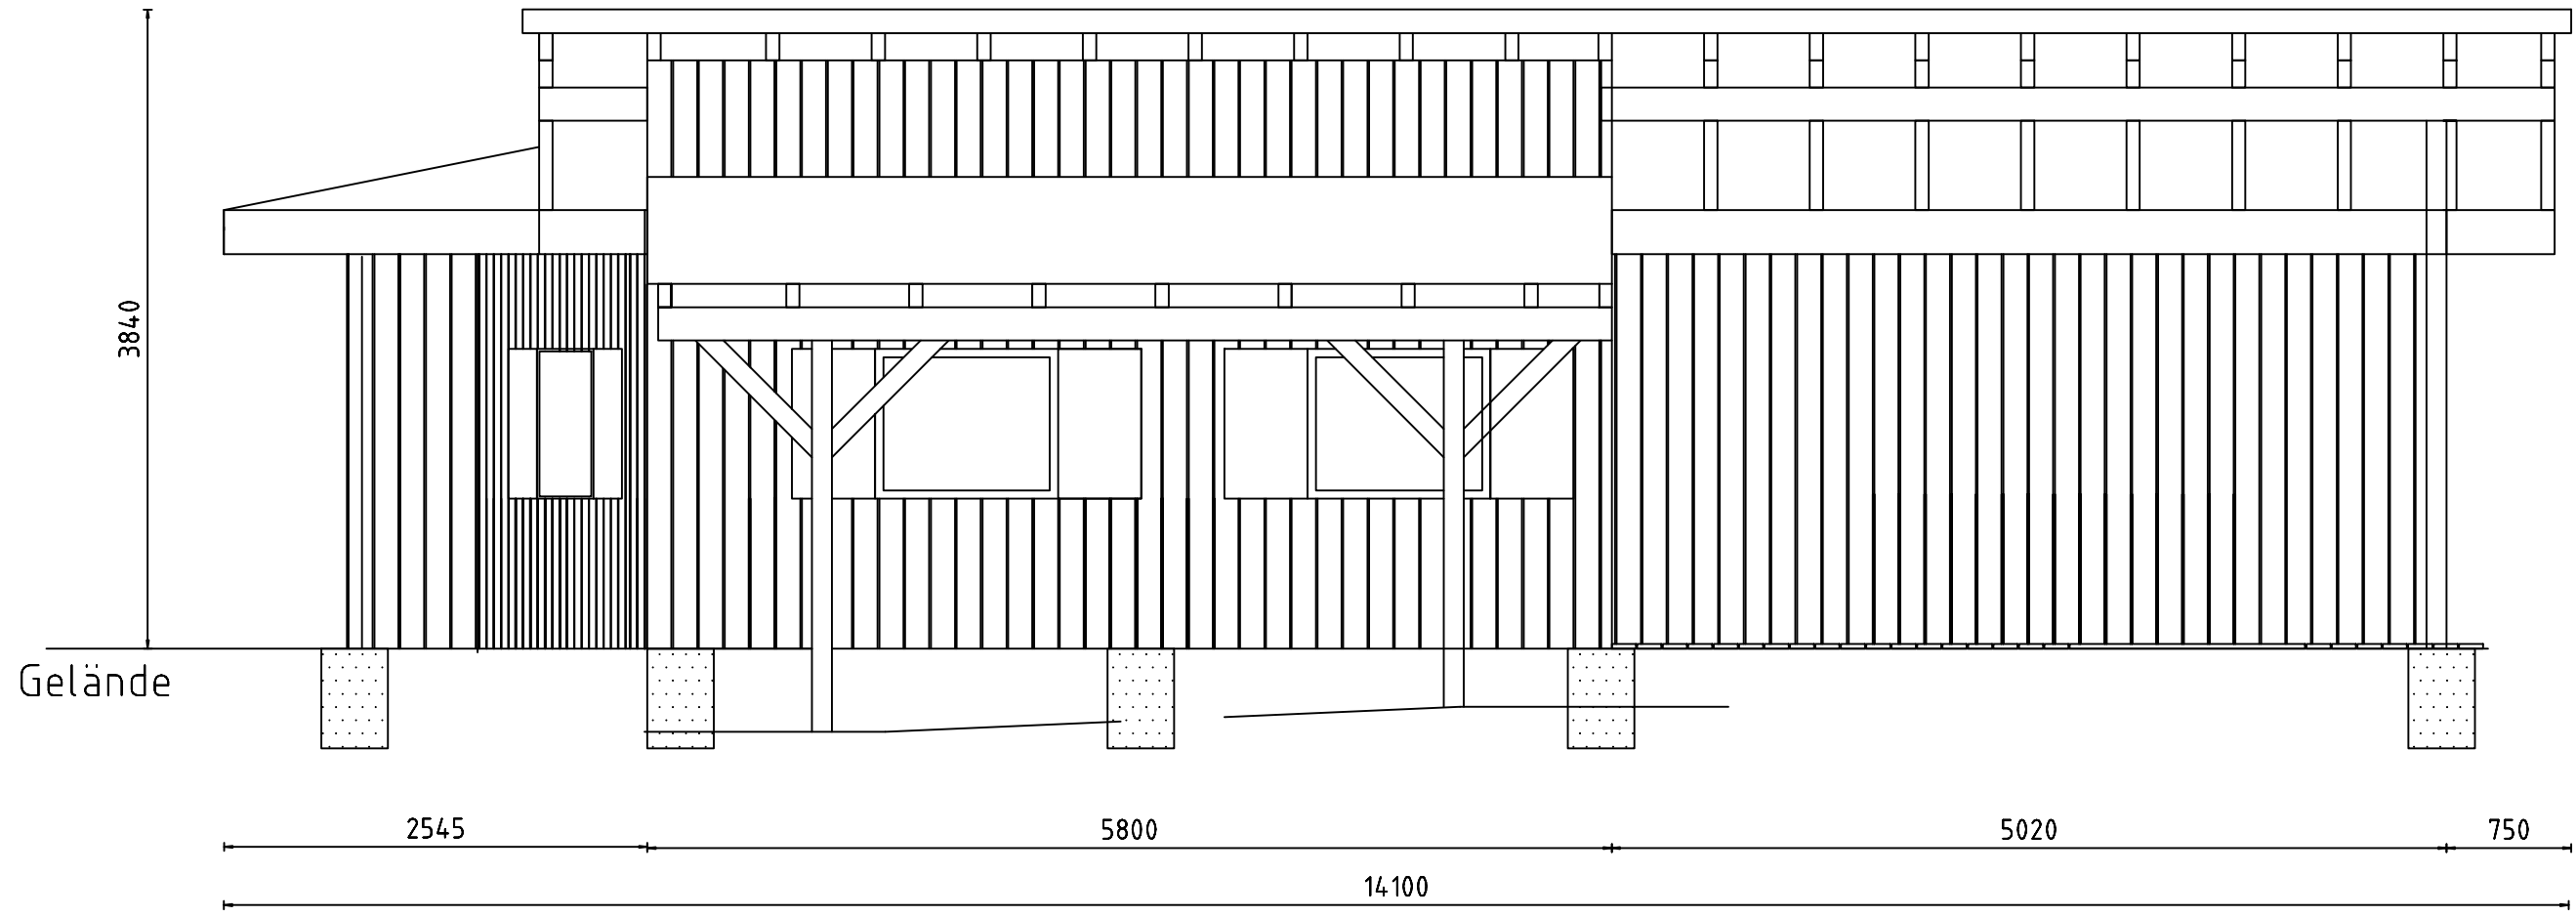


SÜD

ENTWURF Daniel Lutz Dipl. Ing. (FH)	Bauvorhaben: Naturgruppen Waldorfkindergarten am Tobel	Nr. 4/5
	Maßstab: 1:50	28.10.2021

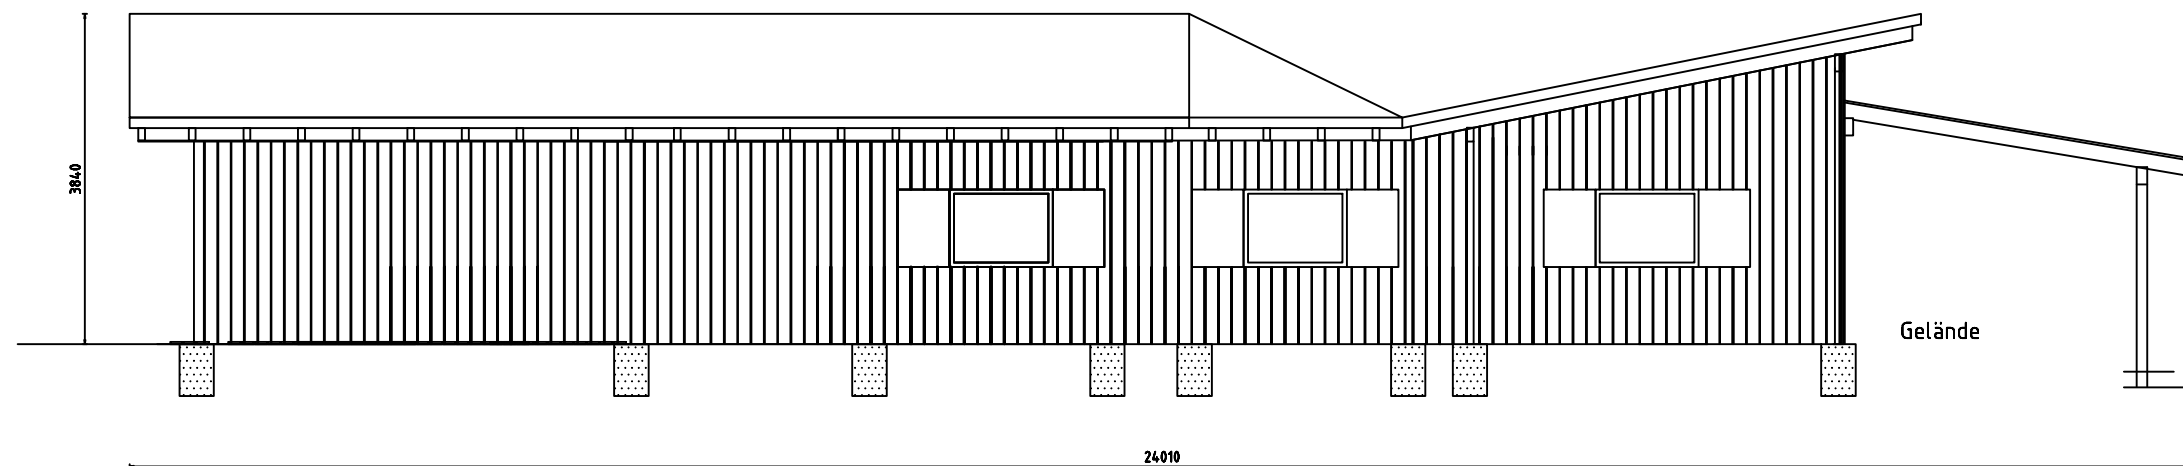

WEST

ENTWURF Daniel Lutz Dipl. Ing. (FH)	Bauvorhaben: Naturgruppen Waldorfkindergarten am Tobel	Nr. 5/5
	Maßstab:	1:100

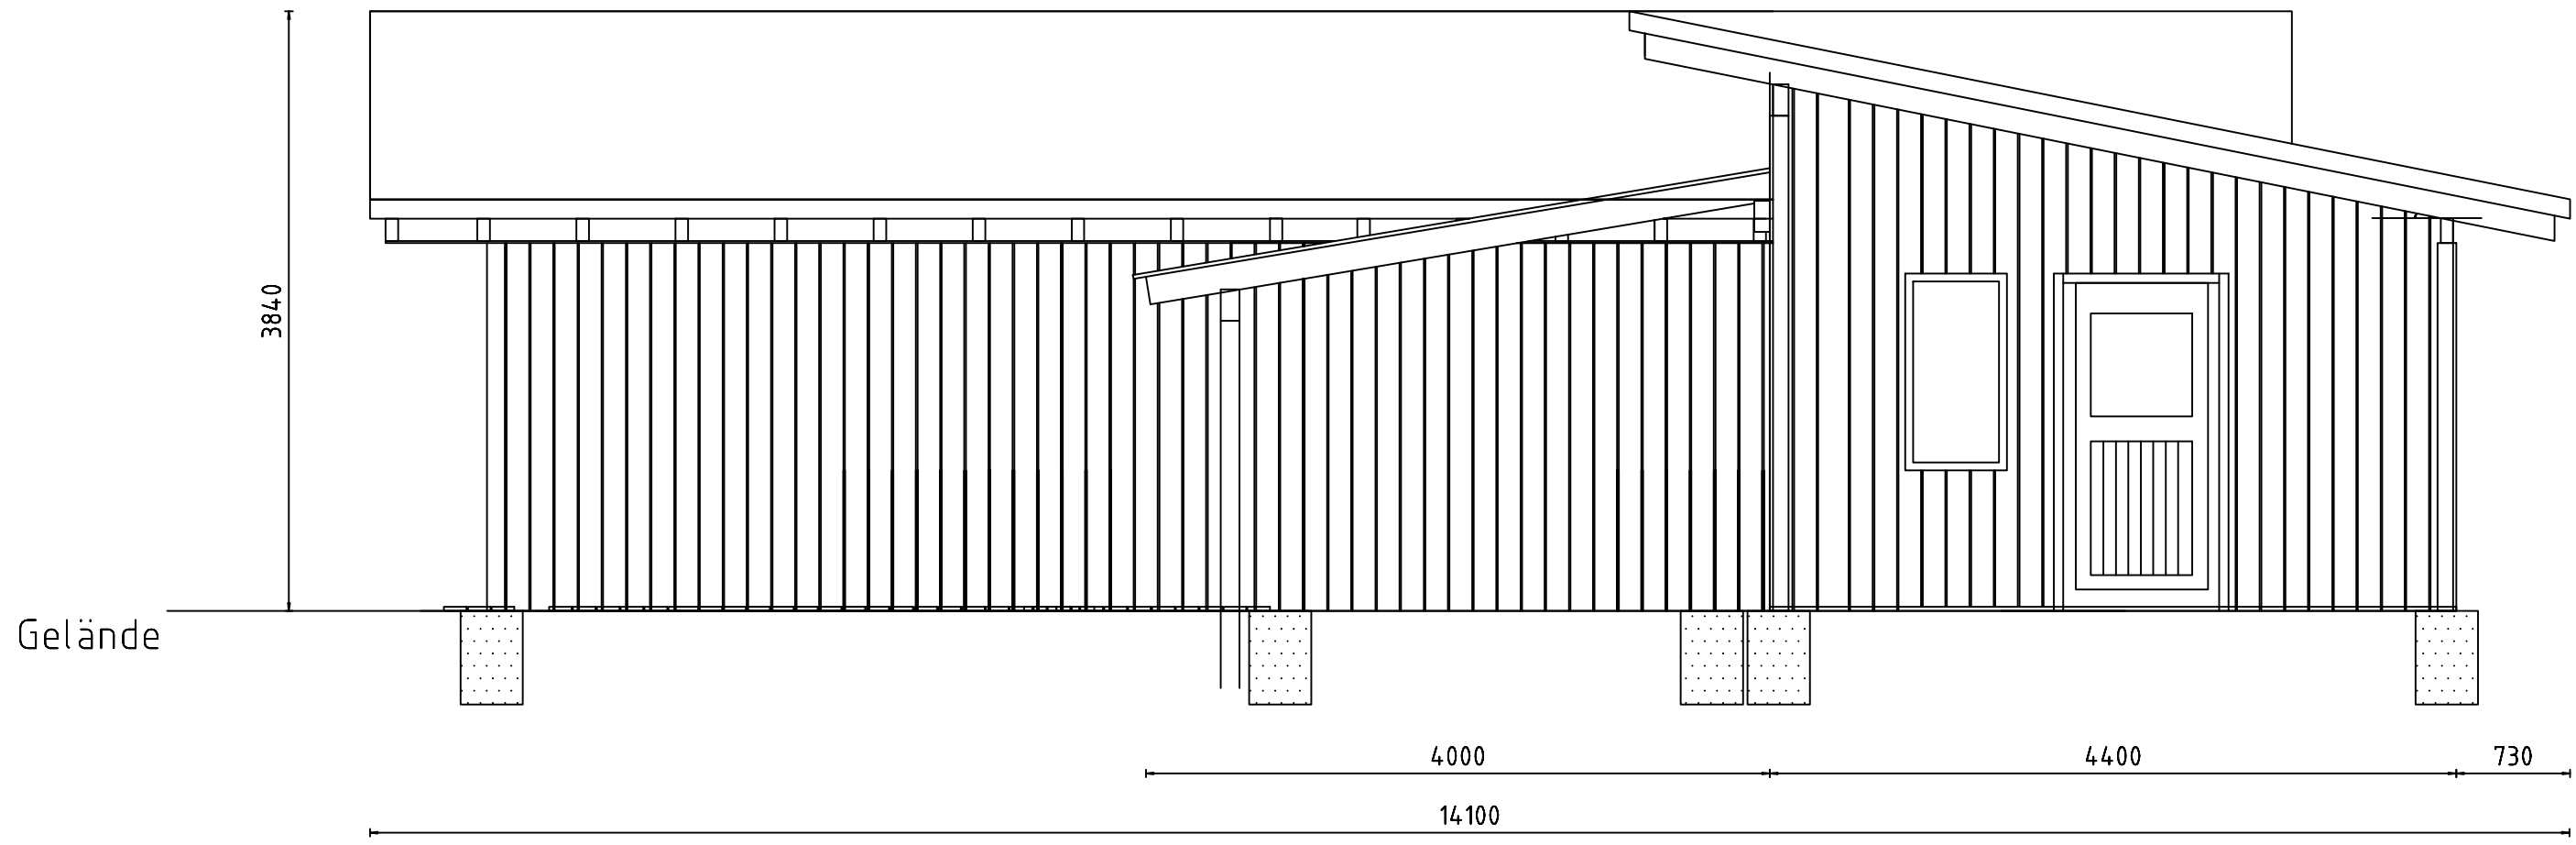

Gelände

3840

4000

4400

730

14100

NORD

ENTWURF Daniel Lutz Dipl. Ing. (FH)	Bauvorhaben: Naturgruppen Waldorfkindergarten am Tobel	Nr. 2/5
	Maßstab: 1:50	28.10.2021

