



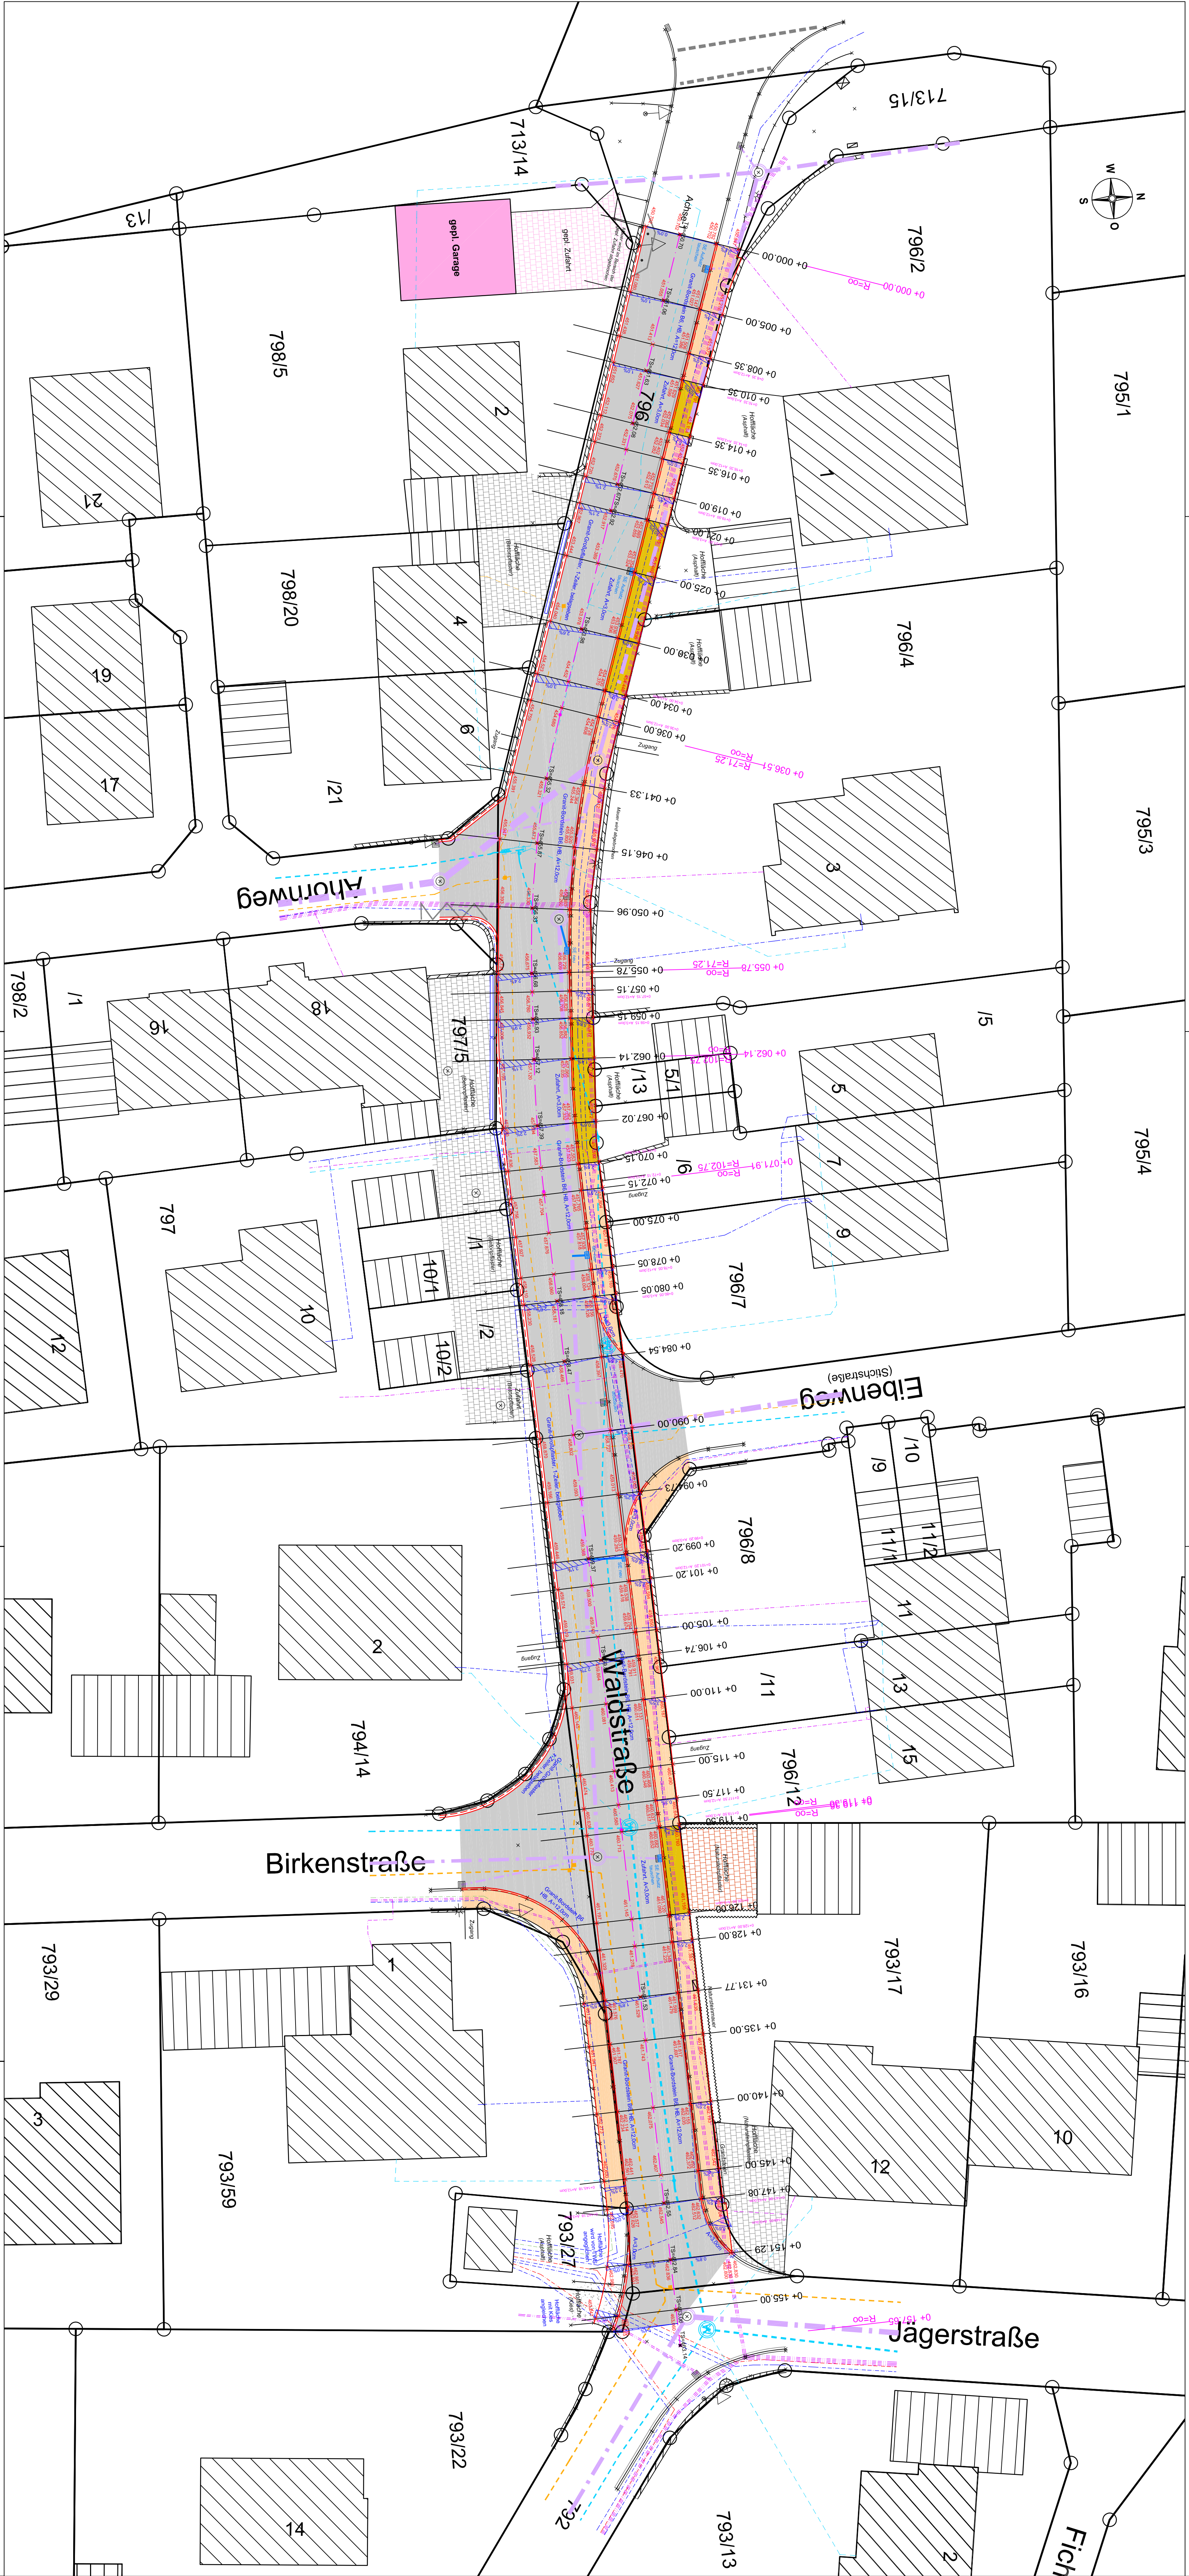

Ingenieur- u. Vermessungsbüro, Projektplanung
KOHLER Ingenieure GbR
Großschäfer Straße 47, 88275 Breg
TEL 0751 / 56109-0 FAX 0751 / 56109-22
E-Mail: info@kohler-ingenieur.de

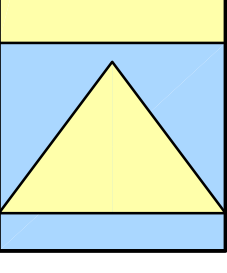

Auftraggeber:		Anlage:		Planummer:	
Stadt Ravensburg		Datum		Zeichen	
Ortsverteilung Eschach		20.04.2018		Rothwälder	
Tiefmanger Str. 363, 88214 Ravensburg		gezeichnet:		20.04.2018	
Projekt:		geprüft:			
Sanierung der Waldstraße		Lageplan		Maßstab 1:200	
		Entwurfspannung (EP02)			
		Projektnummer			
		2018-002			
		Koordinatensystem:			
		GK			
Anmerkungen:		Höhenangabe:		Höhenangabe: DIN 4710	
		Höhenangabe: 170		Höhen über NN	