


LANDKREIS: Ravensburg  
 STADT/GEMEINDE: Ravensburg  
 GEMARKUNG: Taldorf  
 B.-PLAN: "Abrundungssatzung gem.  
 §34(4) Bau GB"

# LAGEPLAN

- ZEICHNERISCHER TEIL -  
 zum Bauantrag (§ 4 LBOVVO)  
 Maßstab 1:500

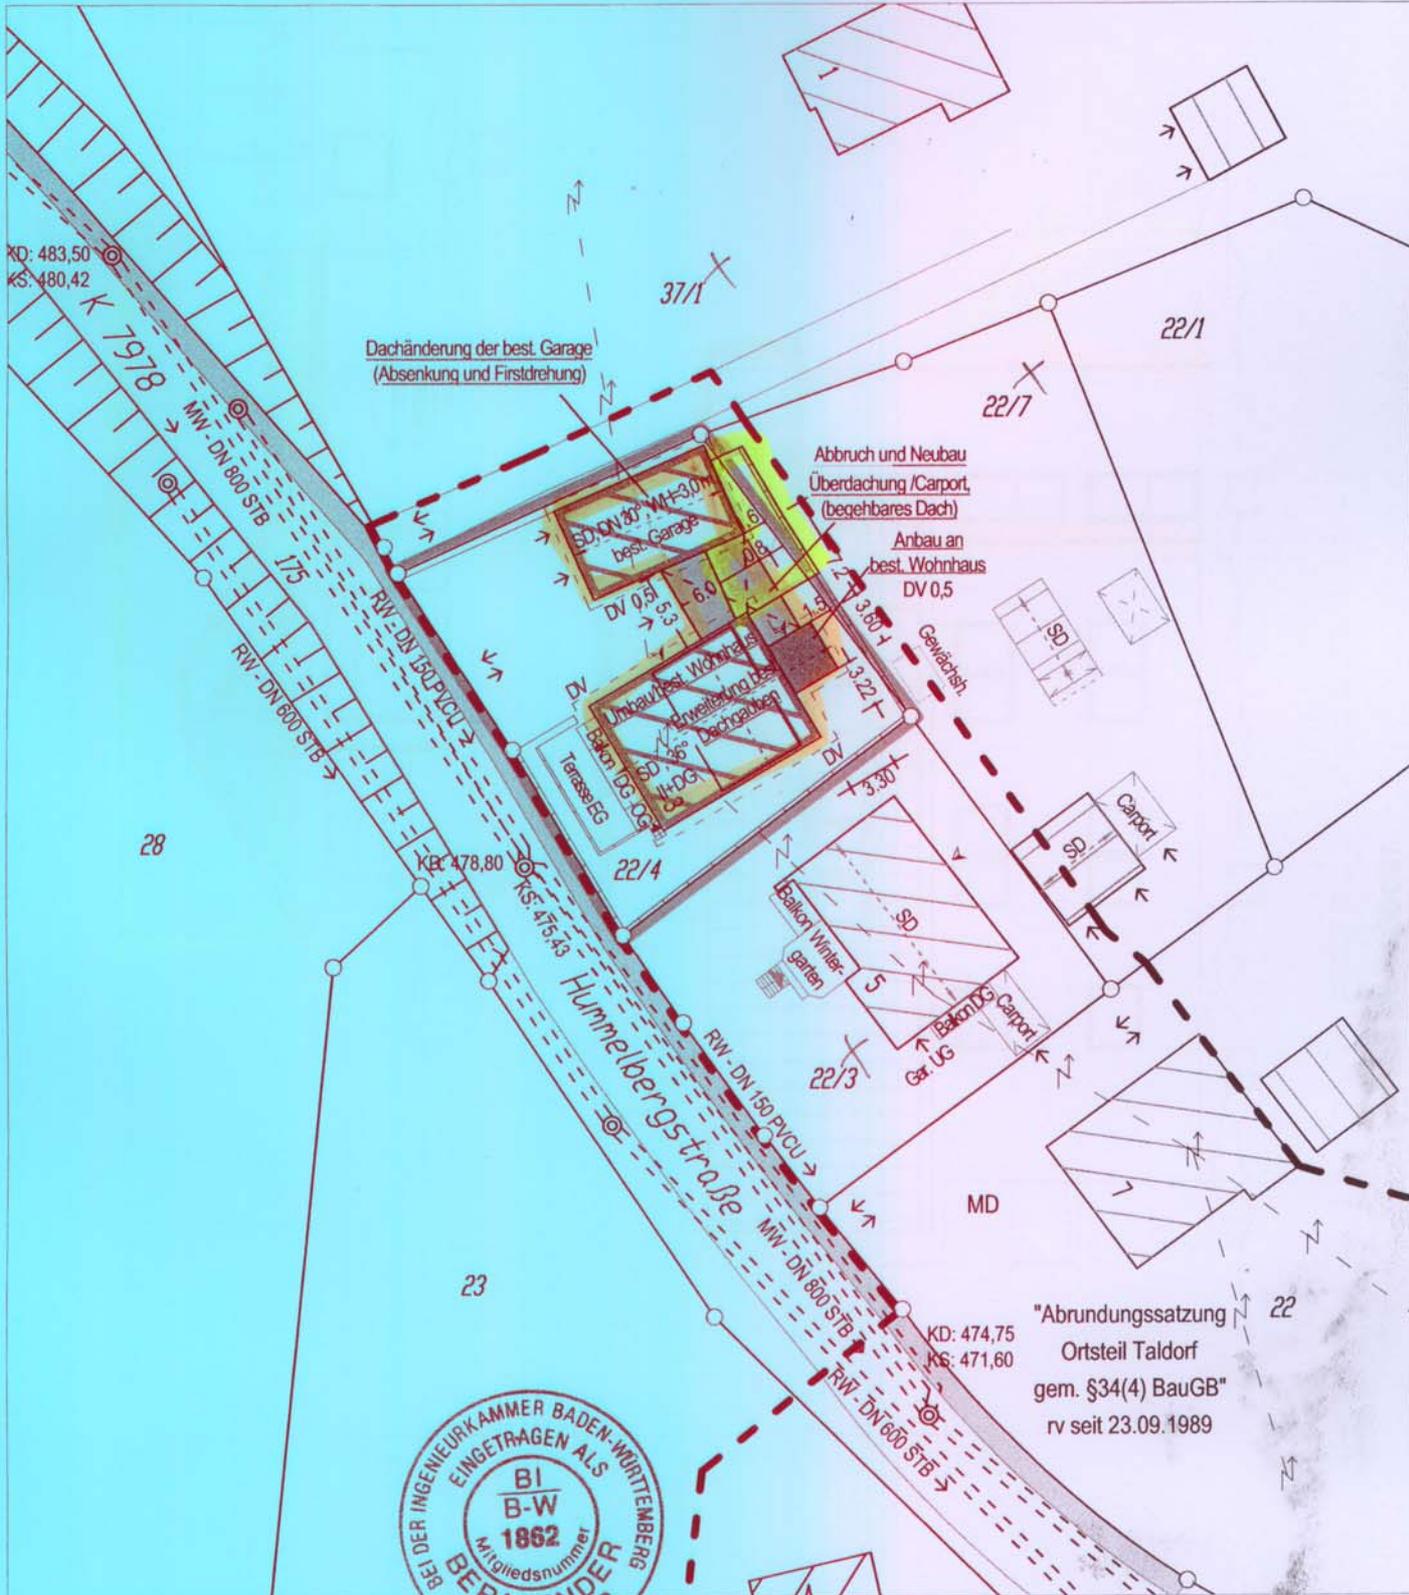

GEFERTIGT:

08.10.2009

Kanaleintrag entnommen aus Bestandsplan  
**Höhen im NEUEN System**

Bem.: Eventl. vorhandene unterirdische  
 Leitungen und Bauten jeder Art sind  
 nicht eingetragen.

Die Übereinstimmung des zeichn.Teils  
 mit dem Auszug aus dem  
 Liegenschaftskataster wird bestätigt.  
 Abweichungen gegenüber dem  
 Grundbuch sind möglich.

Ingenieurbüro für Vermessung  
 STEFAN WIDMANN Dipl.-Ing. (FH)  
 Sachverständiger nach § 5 Abs. 3 LBOVVO  
 Springerstraße 1 · 88214 Ravensburg  
 Telefon (0751) 175 57 · Telefax 3 16 39

*Widmann*