


Landkreis : Ravensburg
Gemeinde : Ravensburg
Gemarkung : Taldorf
Ortsteil : Bavendorf

LAGEPLAN

zeichnerischer Teil zum Bauantrag
LBOVVO

Maßstab 1:500

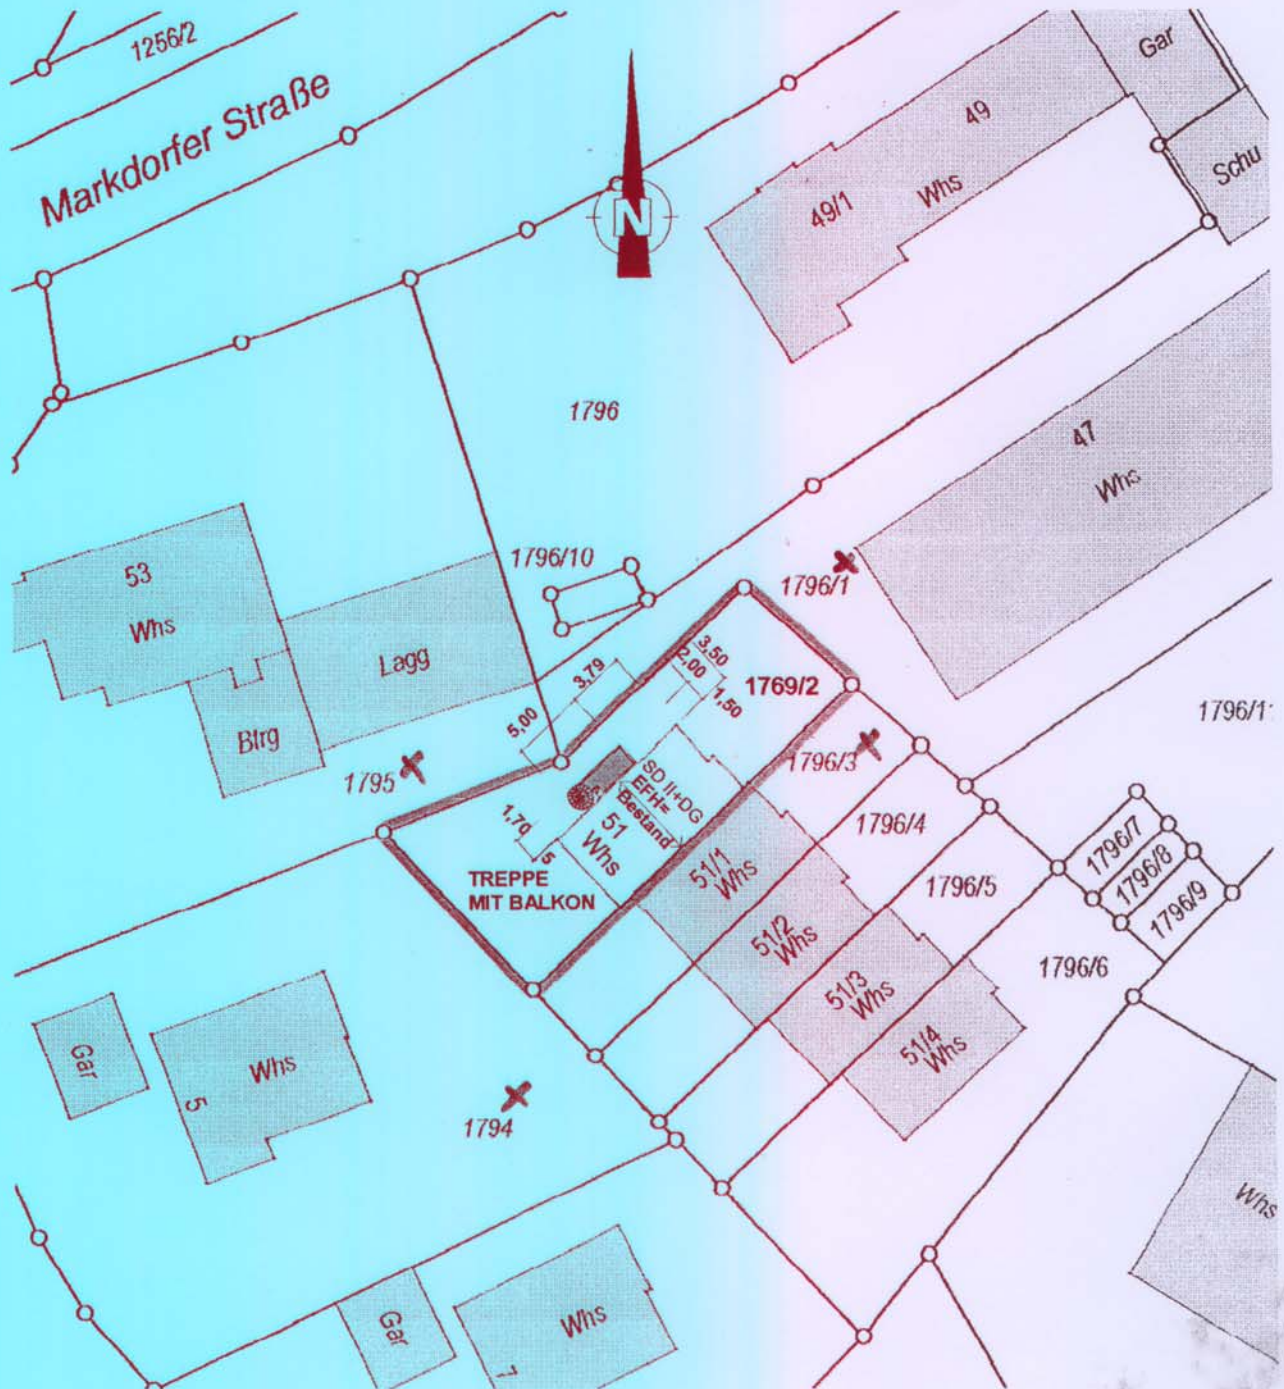

Evtl. vorhandene unterirdische Leitungen
und Bauten jeder Art sind nicht eingetragen
Gebäude und Grenzen sind teilweise digitalisiert

Auszug aus dem Liegenschaftskataster vom 01.09.2009
und ausgearbeitet nach §4 Abs.2 LBOVVO

gefertigt: Friedrichshafen den 13.11.2009

Lageplanfertiger:

ARCHITEKT:

ACHIM HILDEBRAND

DPL.ING FREIER ARCHITEKT
88045 FRIEDRICHSHAFEN
KLOSTERSTRASSE 26

ARCH. NR. 1300
FON 07541/59999
FAX 07541/59999

PLAN NR. 808 - G - LP - 01