


Kreis: Ravensburg
Stadt: Ravensburg
Gemarkung: Taldorf
BPlan: "Leim - Nord"

LAGEPLAN

Zeichnerischer Teil zum Bauantrag
(§ 4 LBOVVO)

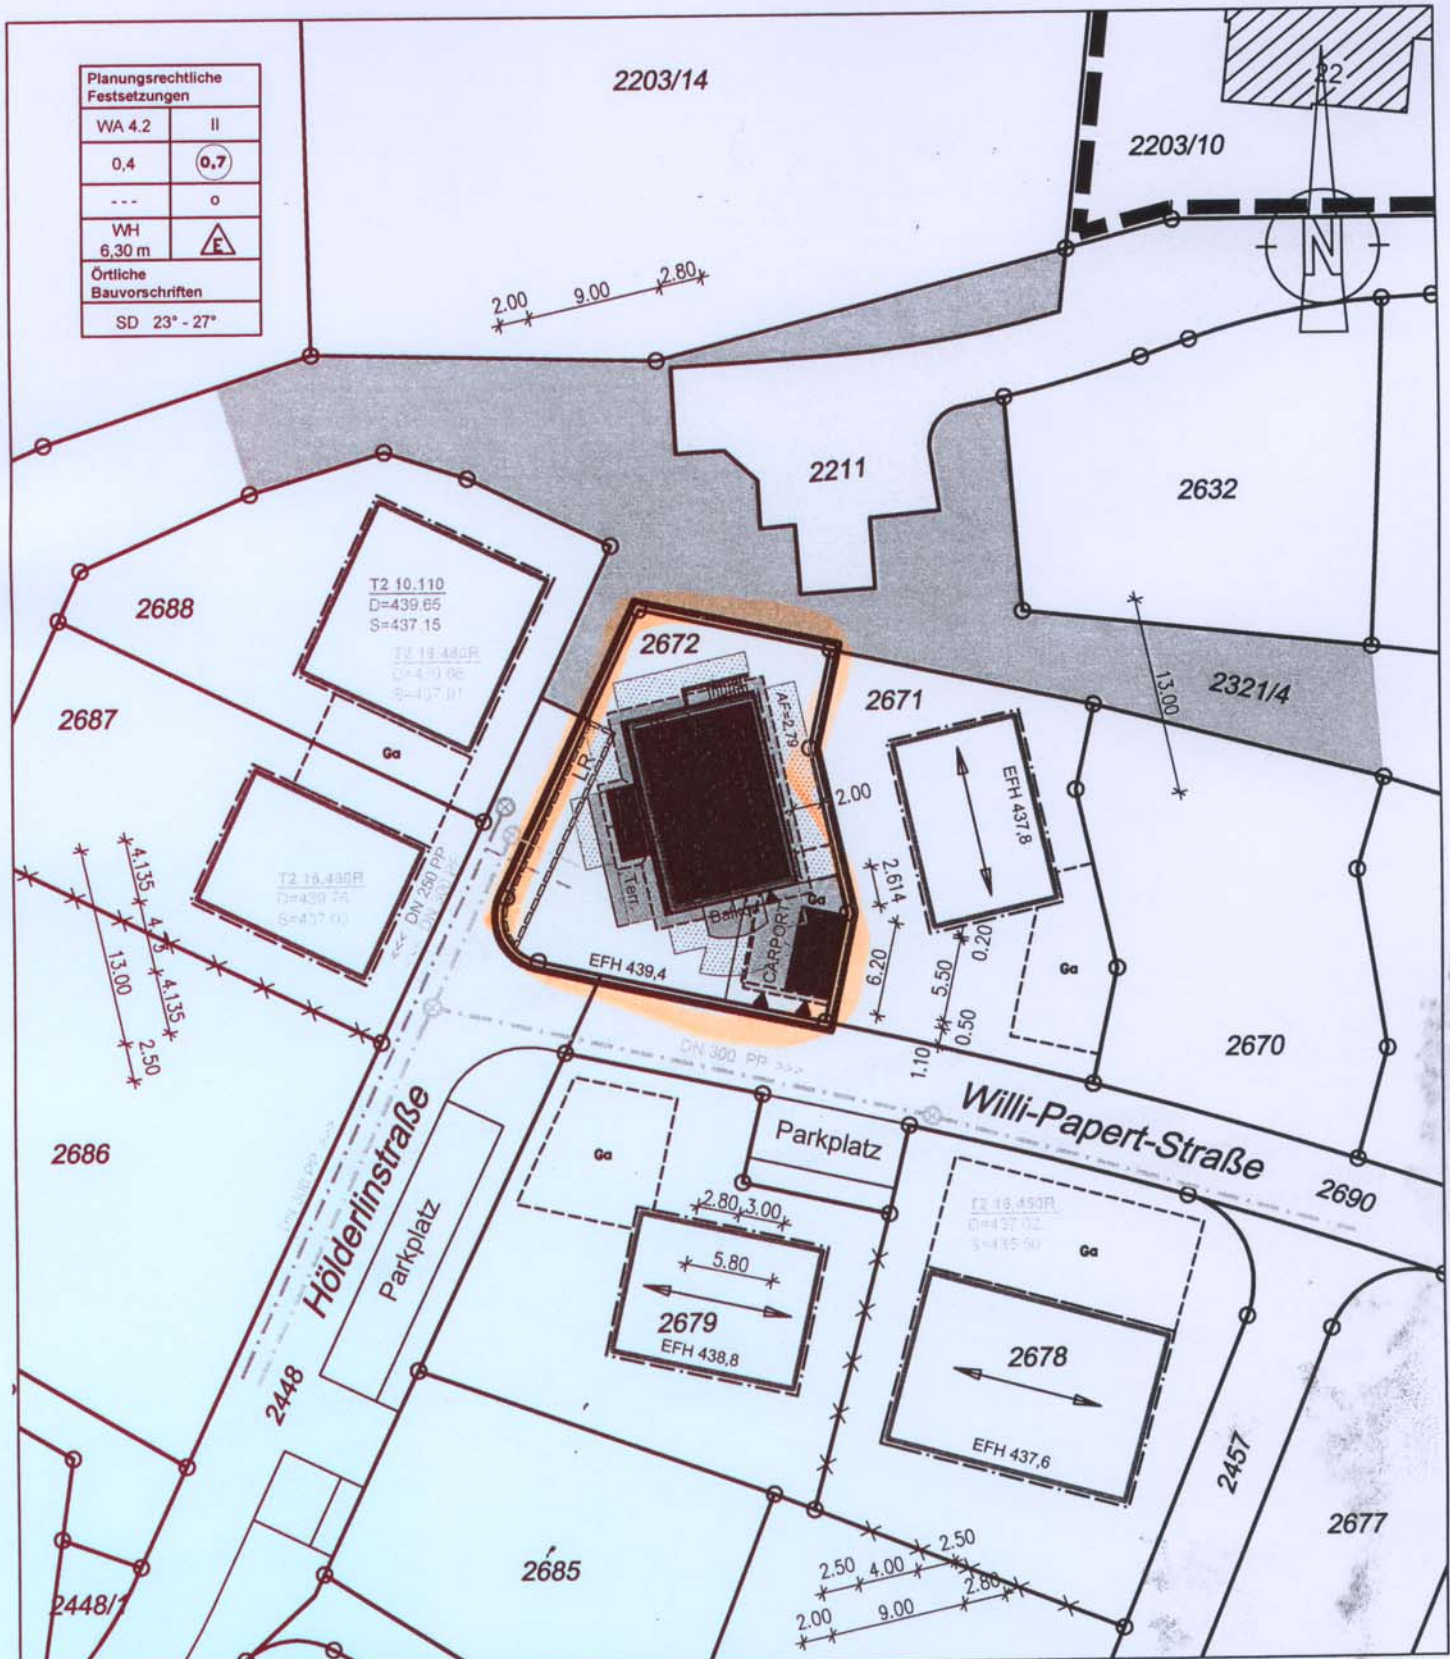

Für evtl. vorhandene unterirdische Leitungen und Bauten jeder Art wird keine Gewähr übernommen.

Ergänzende Gebäudemasse und Entwässerung s. Architektenpläne
Kanal aus Ausführungsplanung entnommen
Höhen = m ü. NN (DHHN 12)

Maßstab 1:500

Abstandsflächen

Auszug aus dem Liegenschaftskataster gefertigt
und nach § 4 LBOVVO ausgearbeitet:

Berg, den 22.12.2009

n.A. H. Kutz