


A ▲

B ▲

26<sup>5</sup> 13,03<sup>5</sup> 24<sup>5</sup>

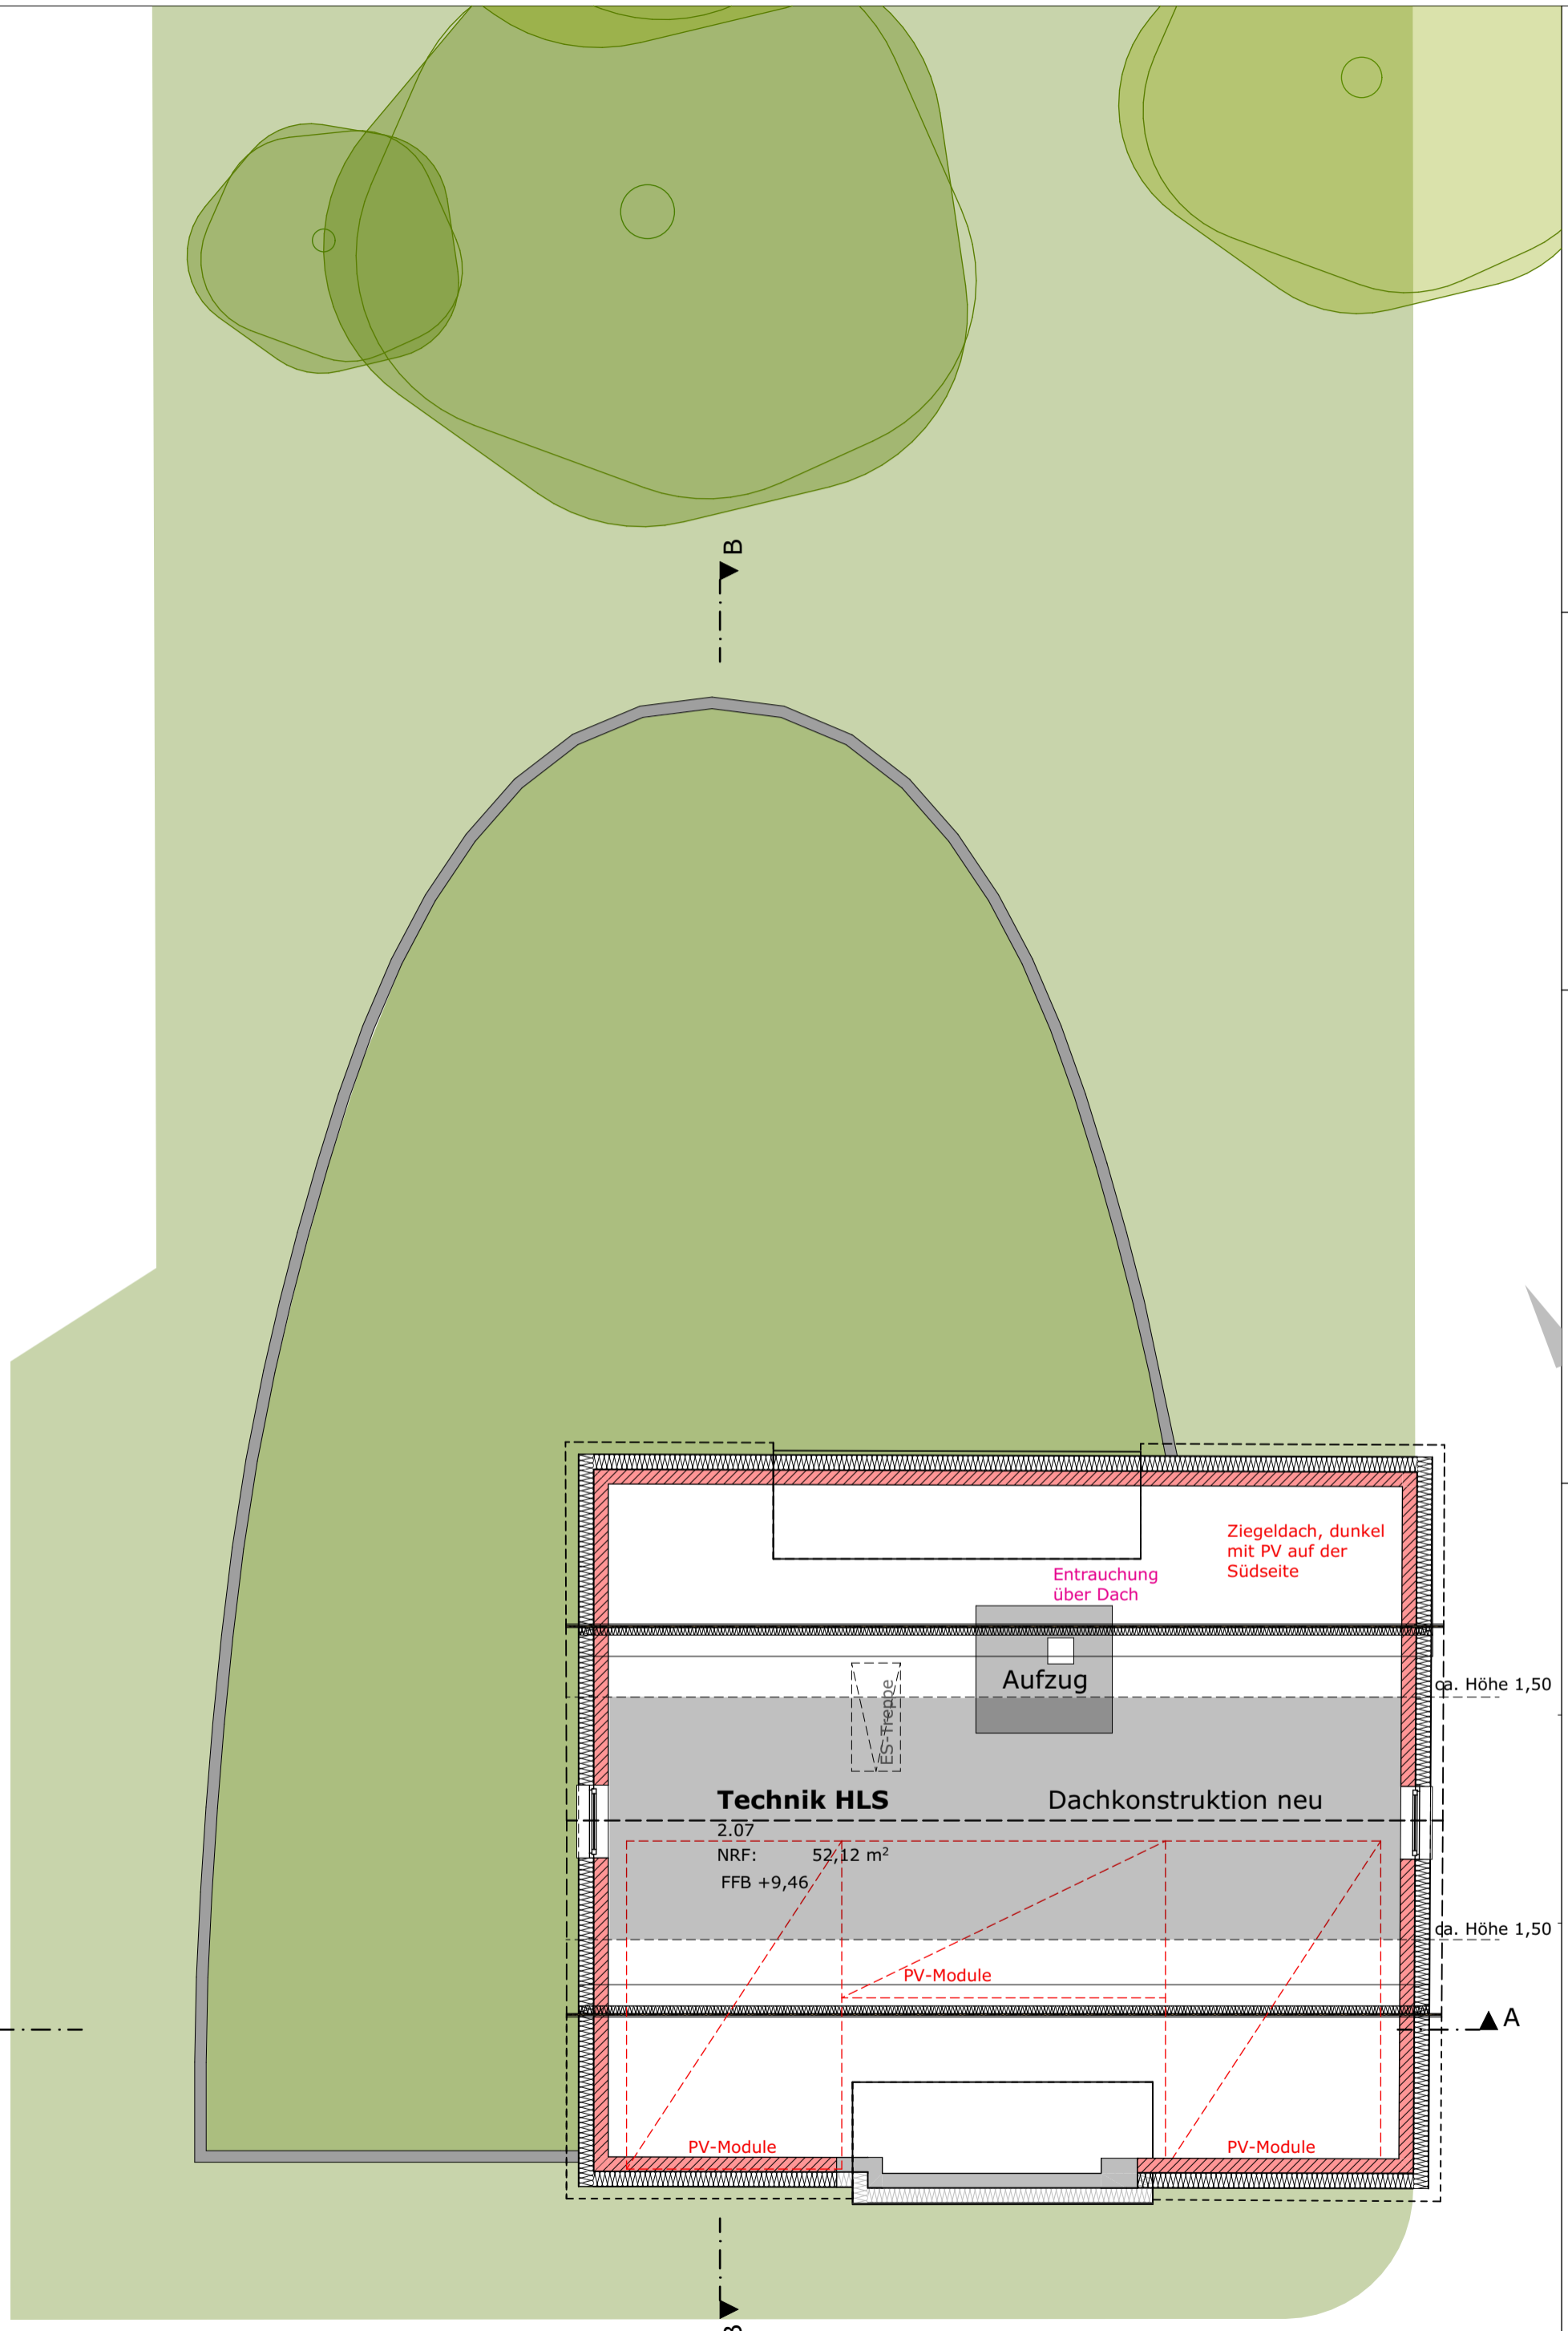

Ziegeldach, dunkel mit PV auf der Südseite

Entrauchung über Dach

Zug

Technik HLS

Dachkonstruktion neu

2.07  
NRF: 52,12 m<sup>2</sup>  
FFB +9,46

PV-Module

PV-Module

PV-Module

ca. Höhe 1,50

ca. Höhe 1,50

B ▲

A ▲

Plangröße: A3  
 Datum: 20.09.2022  
 Maßstab: 1:100

Bauherr:  
**Stadt Ravensburg**  
 Bauvorhaben:  
**677 Kita St. Andreas, Ravensburg**

Plannummer:  
**677-Gr-E3-E05**

Planinhalt:  
**Entwurf Grundriss DG**

**HILDEBRAND + SCHWARZ**  
 ARCHITECTEN GMBH  
 Weinbirnenstrasse 2 88048 Friedrichshafen  
 T07541 - 53241 mail@hildebrand-schwarz.de