


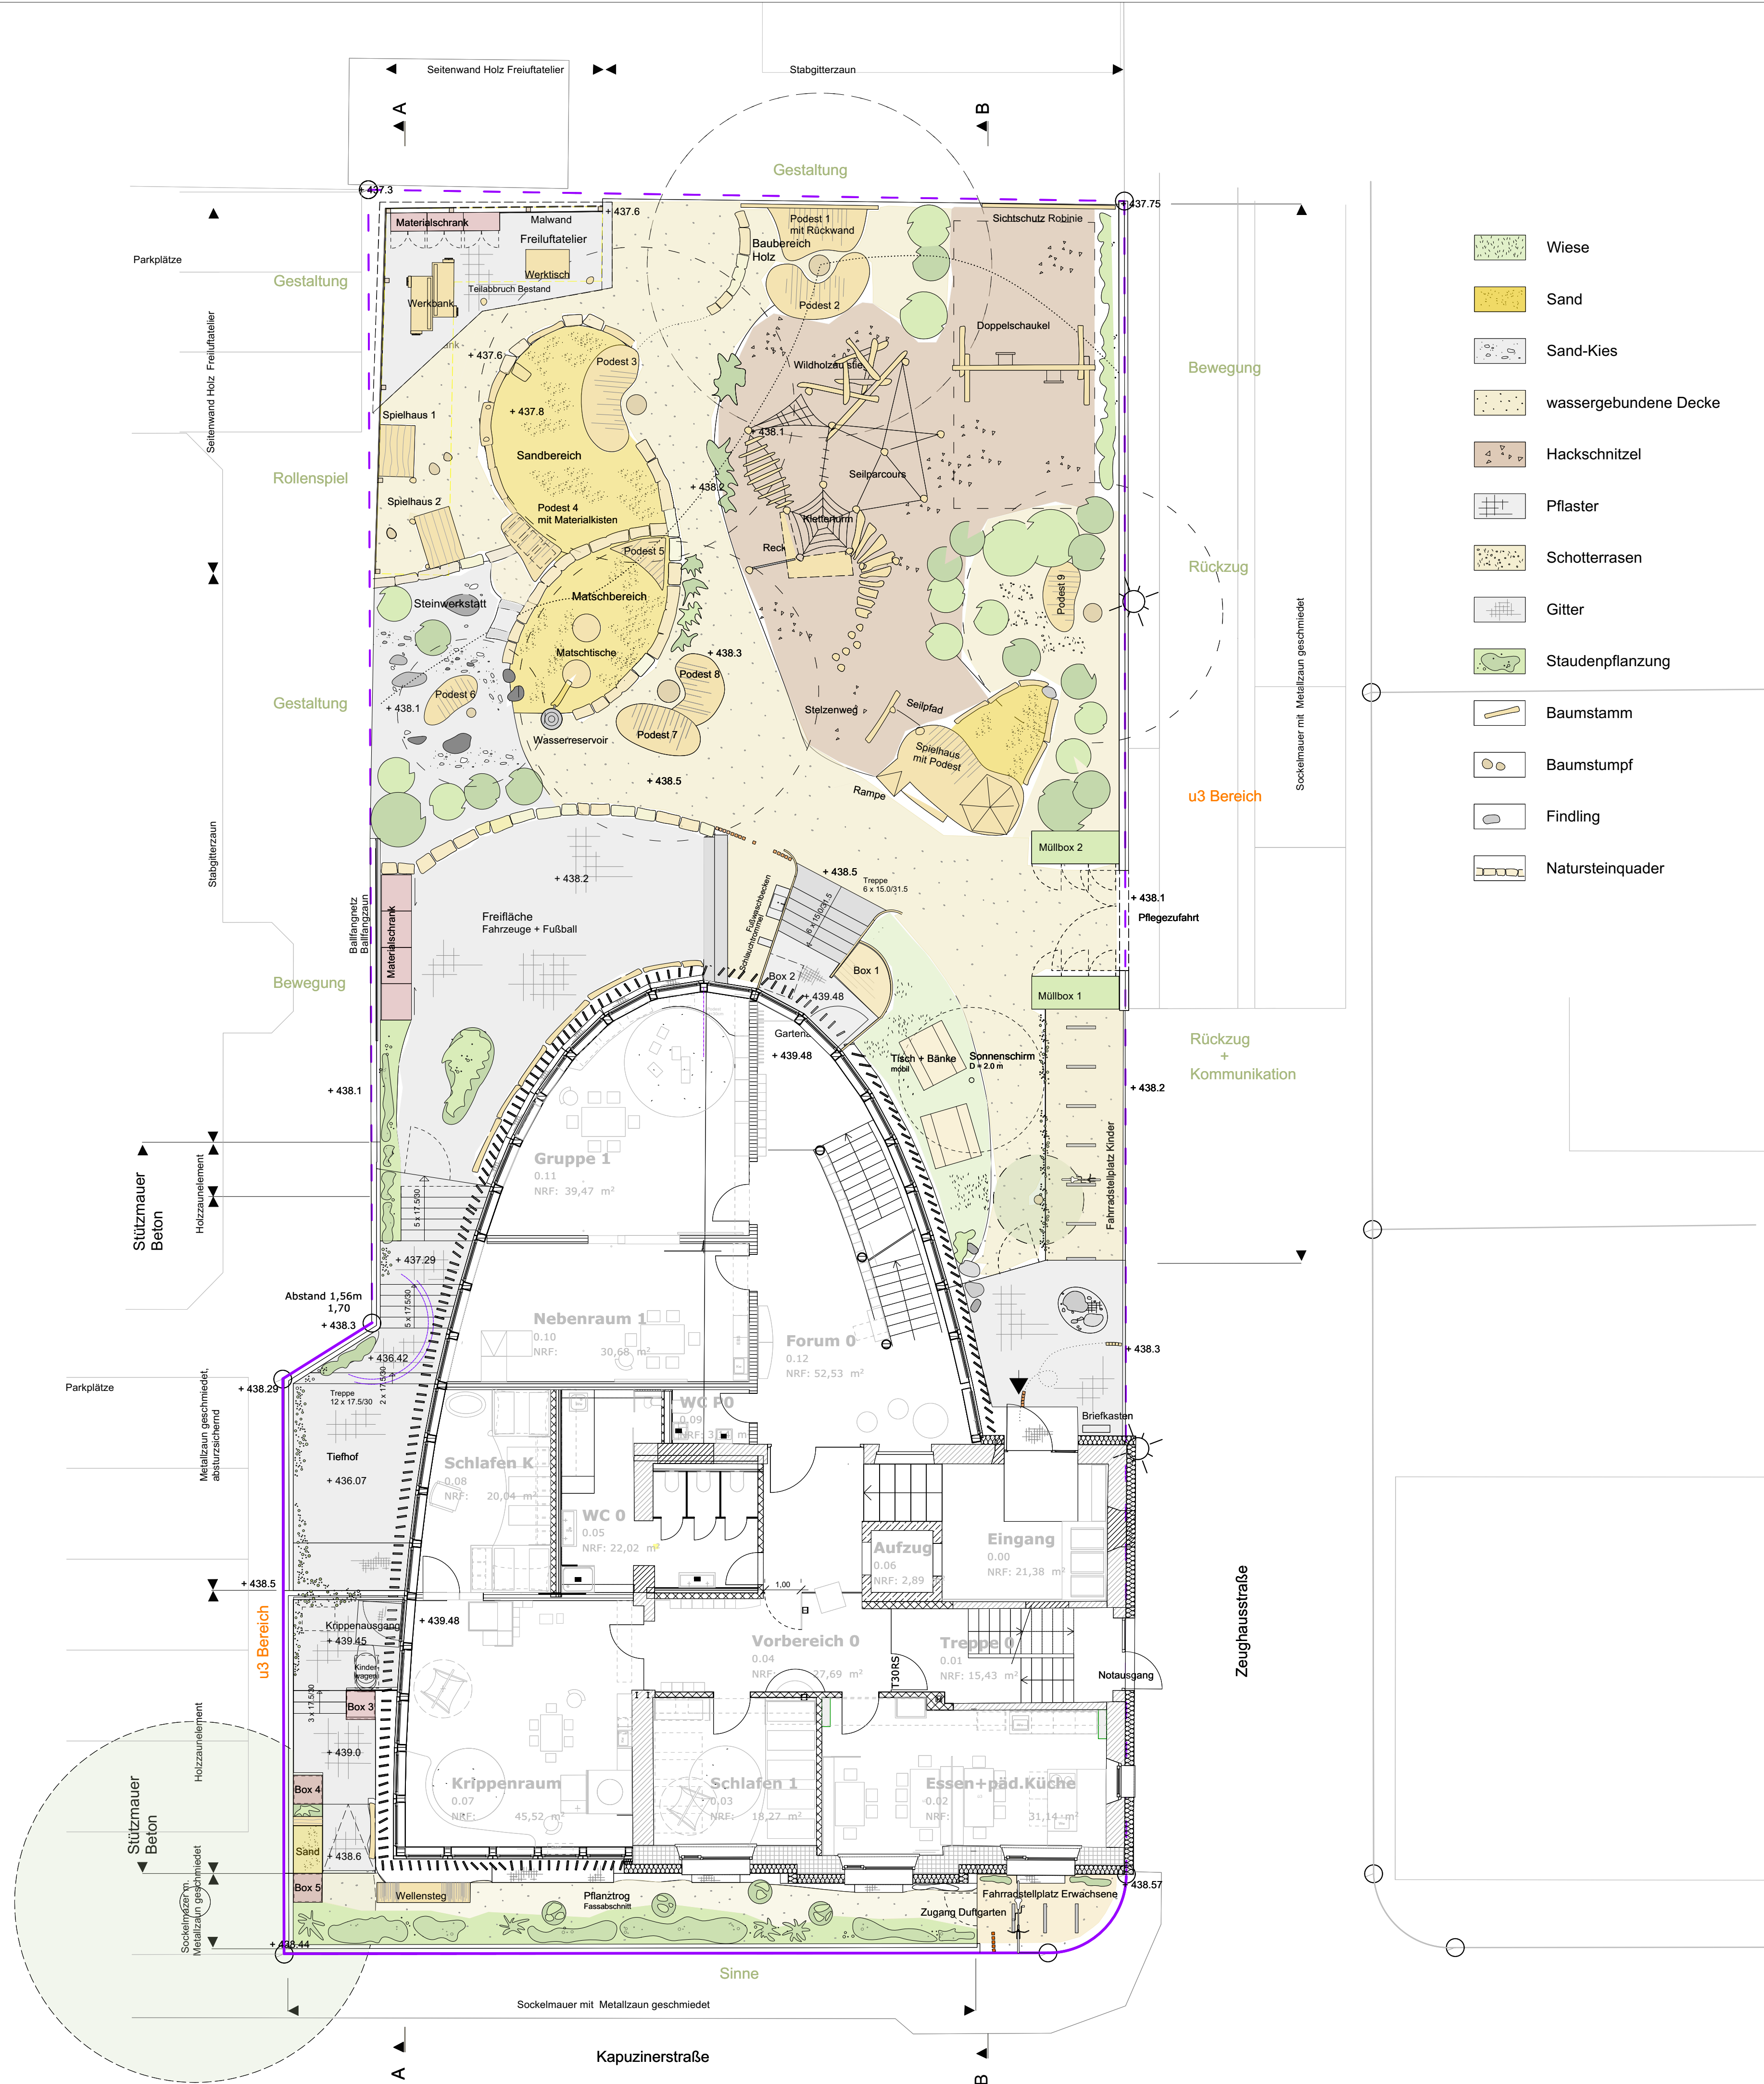

Bauvorhaben
Kita St. Andreas Ravensburg
Außenraum

Bauherr
Stadt Ravensburg

Planung
spielraum planung
Karin Dettmar
Dipl.-Ing. Architektin
Landschaftsplanung
in der Döhle 5
88690 Uhlhingen
07556 - 92 99 615
info@spielraumplanung.com www.spielraumplanung.com

Martin Kappler
Dipl.-Ing. (FH) • Landschaftsarchitektur • Bauleitung

Schickhardtstraße 24 • 88239 Wangen
Tel. 07522 931 97 11 • Mobil 0171 198 23 62
e-mail: martin.kappler@t-online.de

Planbezeichnung
Entwurf
Grundriss

Datum
24.08.2022

Maßstab
1/100

Signet
KD

Plangröße A1