



LANDKREIS : RAVENSBURG  
 STADT : RAVENSBURG  
 GEMARKUNG : TALDORF  
 STADTTEIL : OBERZELL

# Lageplan - zeichnerischer Teil zum Bauantrag (§4 LBOVVO)

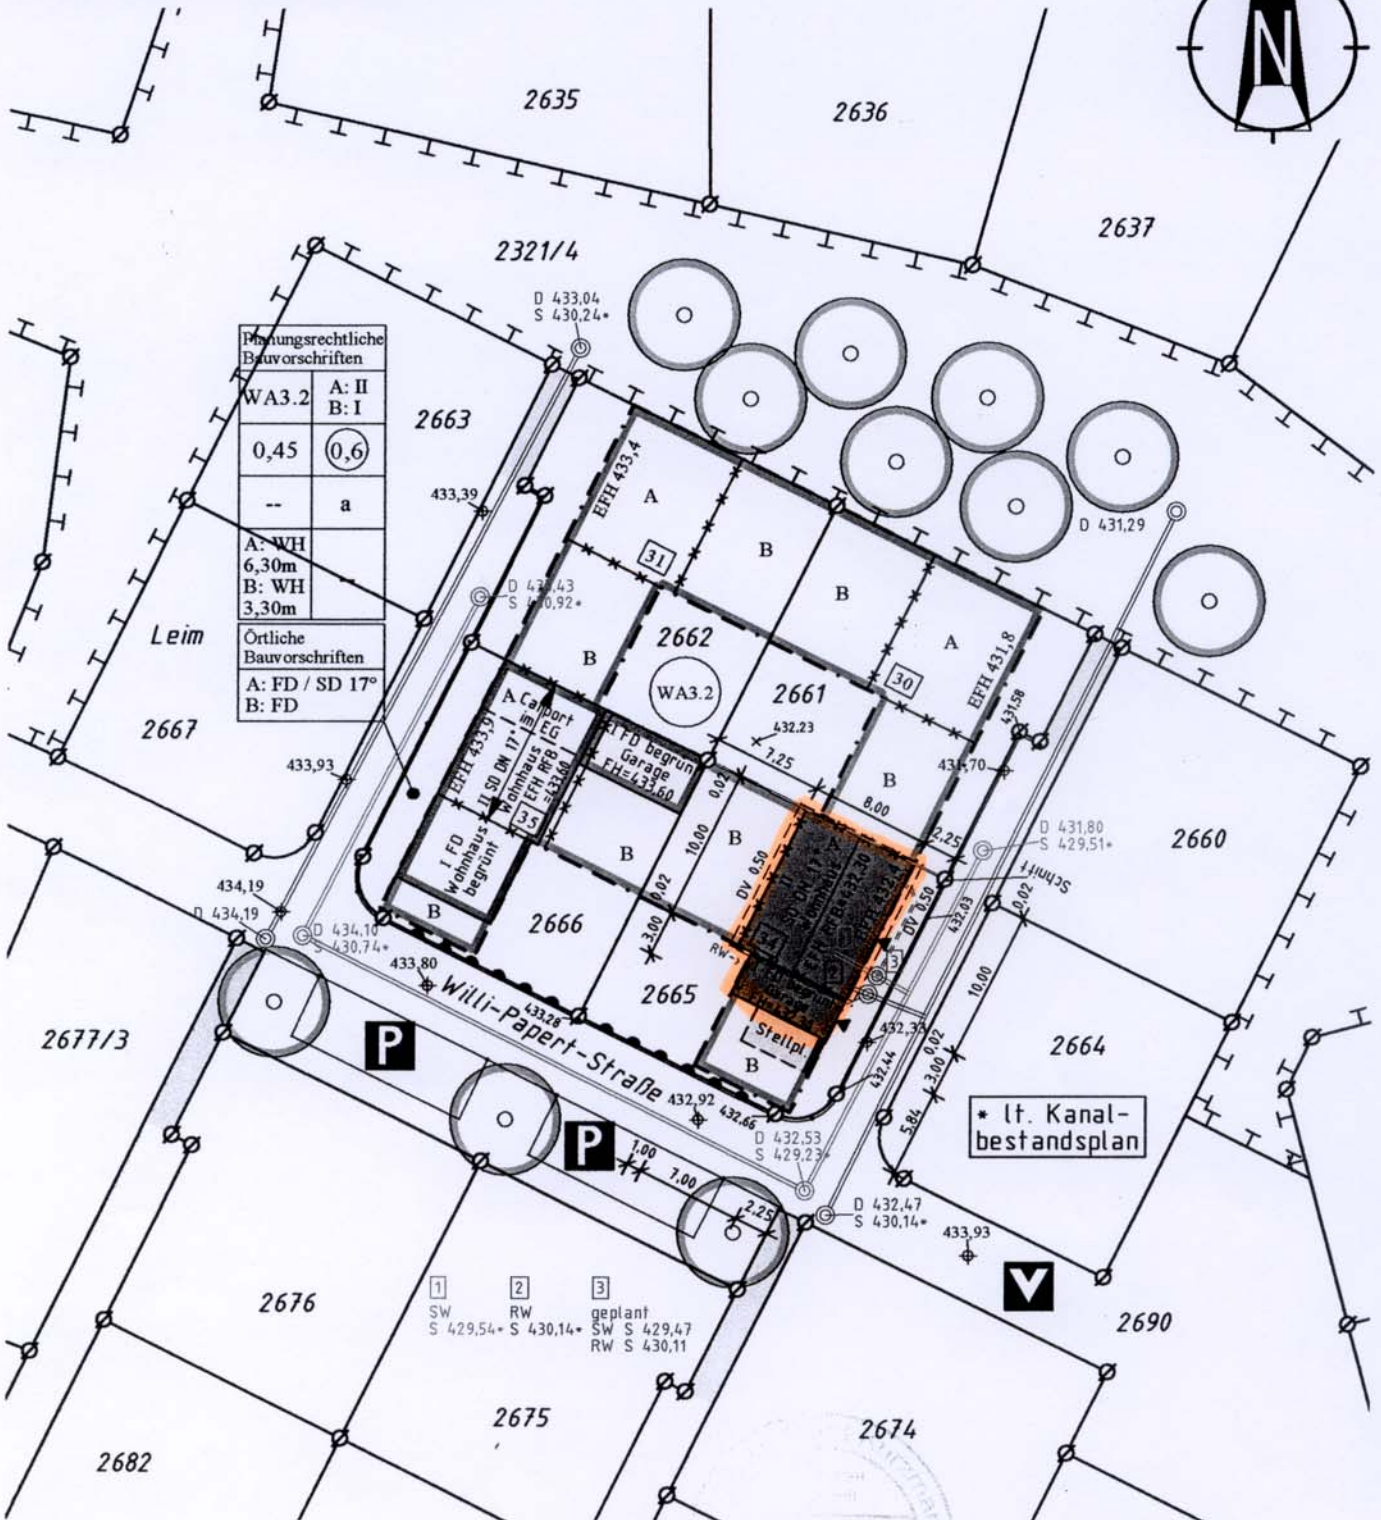

Friedrichshafen, den 04.02.2010

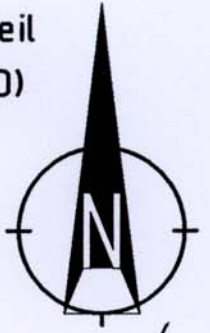

Maßstab 1:500

Die Übereinstimmung des zeichnerischen Teils mit dem Liegenschaftskataster wird bestätigt. Abweichungen gegenüber dem Grundbuch sind möglich.

Höhenbezug:  
neues Höhensystem

keine Haftung für  
unterirdische Leitungen



**KURZ VERMESSUNG**  
**KURZ**  
**MAN**  
 Ingenieurbüro für  
 Vermessungstechnik  
 Dipl. Ing. Gerd Kurzmann  
 Schillerstraße 6, 88045 Friedrichshafen  
 Tel. 07541/22401 • Fax 23961