


LANDKREIS : RAVENSBURG
 STADT : RAVENSBURG
 GEMARKUNG : TALDORF
 STADTTEIL : OBERZELL

Lageplan - zeichnerischer Teil
 zum Bauantrag (§4 LBOVVO)

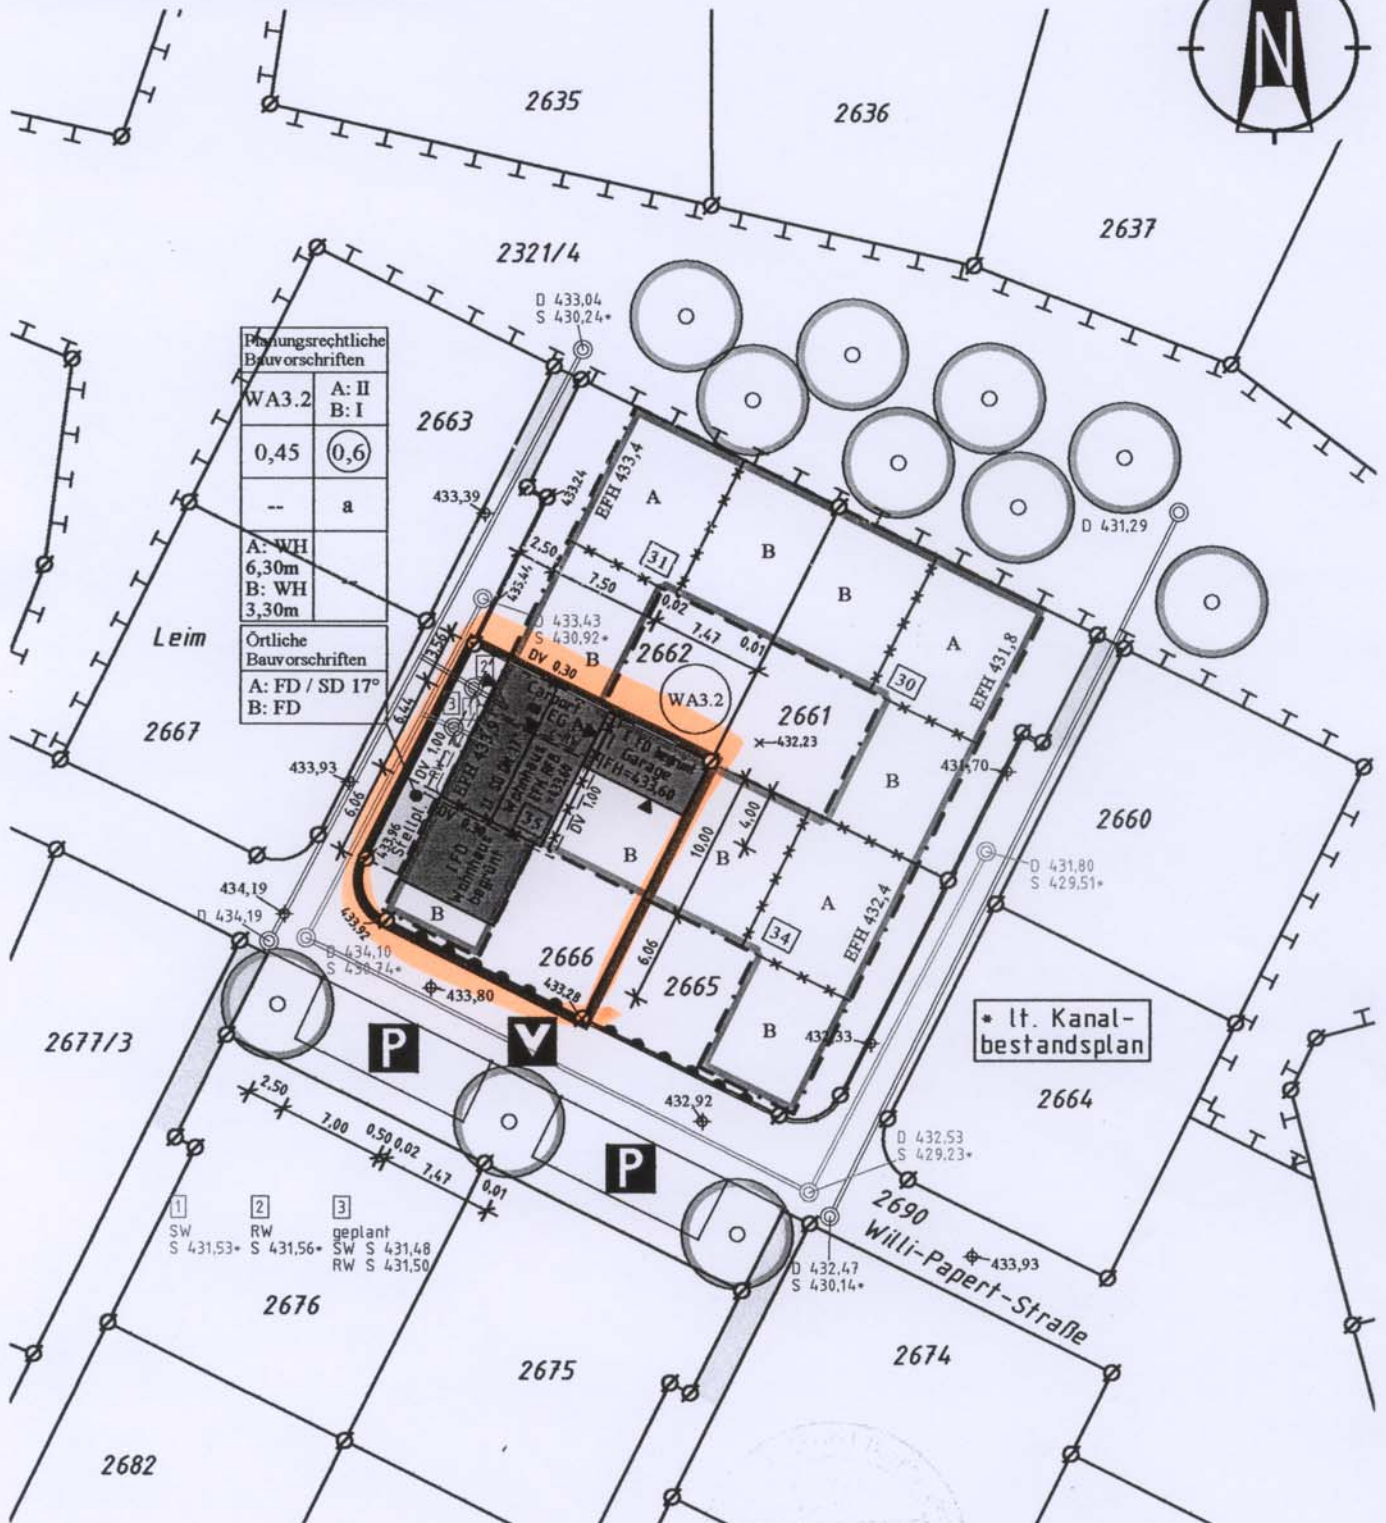

Planungsrechtliche Bauvorschriften	
WA3.2	A: II B: I
0,45	0,6
--	a
A: WH 6,30m	
B: WH 3,30m	
Örtliche Bauvorschriften	
A: FD / SD 17°	
B: FD	

Friedrichshafen, den 02.12.2009



Maßstab 1:500

Die Übereinstimmung des zeichnerischen Teils mit dem Liegenschaftskataster wird bestätigt. Abweichungen gegenüber dem Grundbuch sind möglich.



Höhenbezug:
neues Höhensystem

keine Haftung für
unterirdische Leitungen

KURZ VERMESSUNG
MANN
 Ingenieurbüro für
 Vermessungstechnik
 Dipl. Ing. Gerd Kurzmann
 Schillerstraße 6, 88045 Friedrichshafen
 Tel. 07541/22401 * Fax 23961