


Lageplan

Maßstab 1:500

Baugebiet: "Leim-Nord"

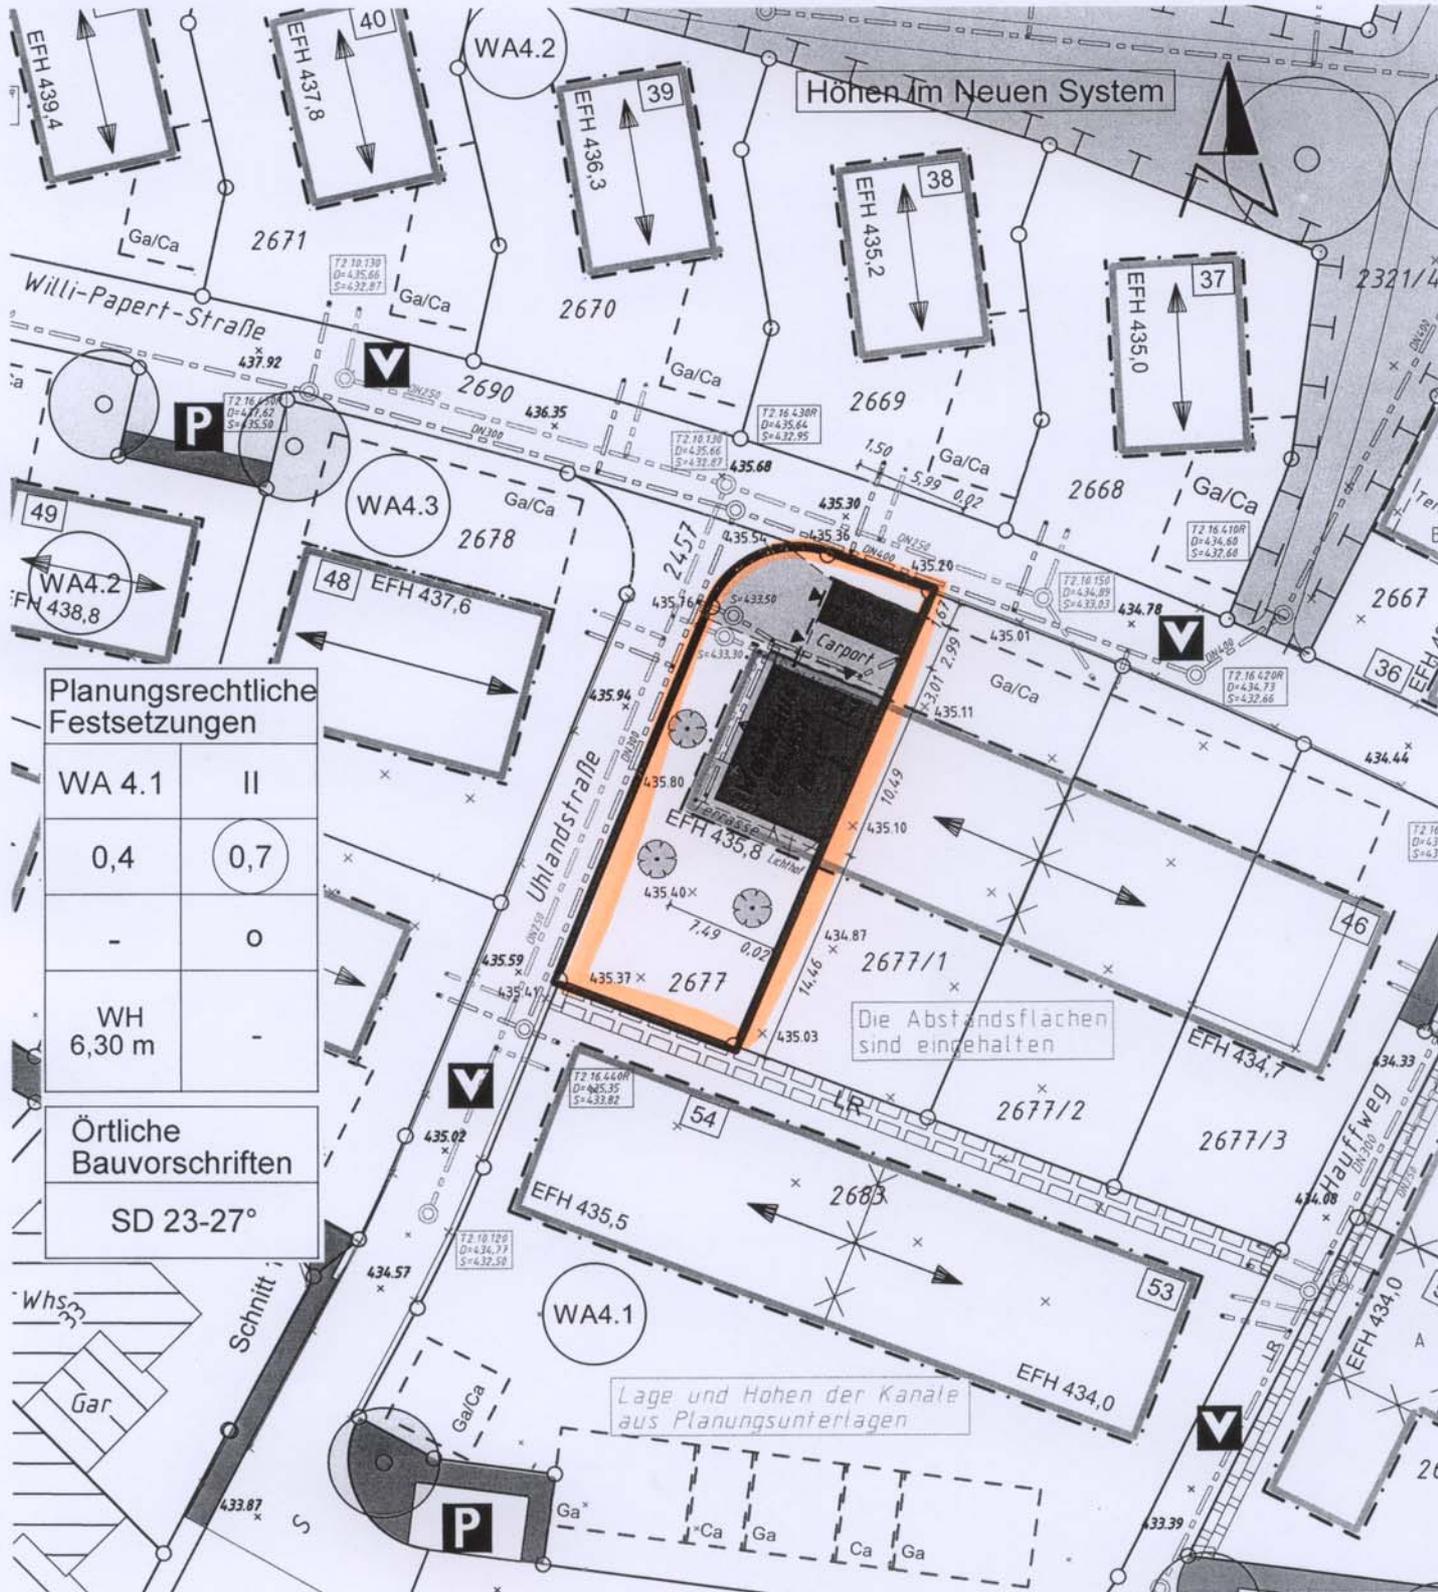

Auszug aus dem Liegenschaftskataster
 gefertigt und nach § 4 LBO VVO ausgearbeitet :
 Ravensburg, 22.01.2010

J.M.
 Ingenieurbüro für Vermessungen
Dipl. Ing. Peter Hebel
Dipl. Ing. Friederike Hebel
 Öffentlich bestellte Vermessungsingenieure
 Haldenweg 37, (Tel. 0751/3 59 57-0)
 88212 Ravensburg

Hinsichtlich etwa vorhandener unterirdischer
 Leitungen wird keine Gewähr übernommen

Antrag Nr.: 512/2010
 Bearbeiter : Arthur Dreher

