


LANDKREIS : RAVENSBURG
 STADT : RAVENSBURG
 GEMARKUNG : TALDORF
 STADTTEIL : OBERZELL

Lageplan - zeichnerischer Teil
 zum Bauantrag (§4 LBOVVO)

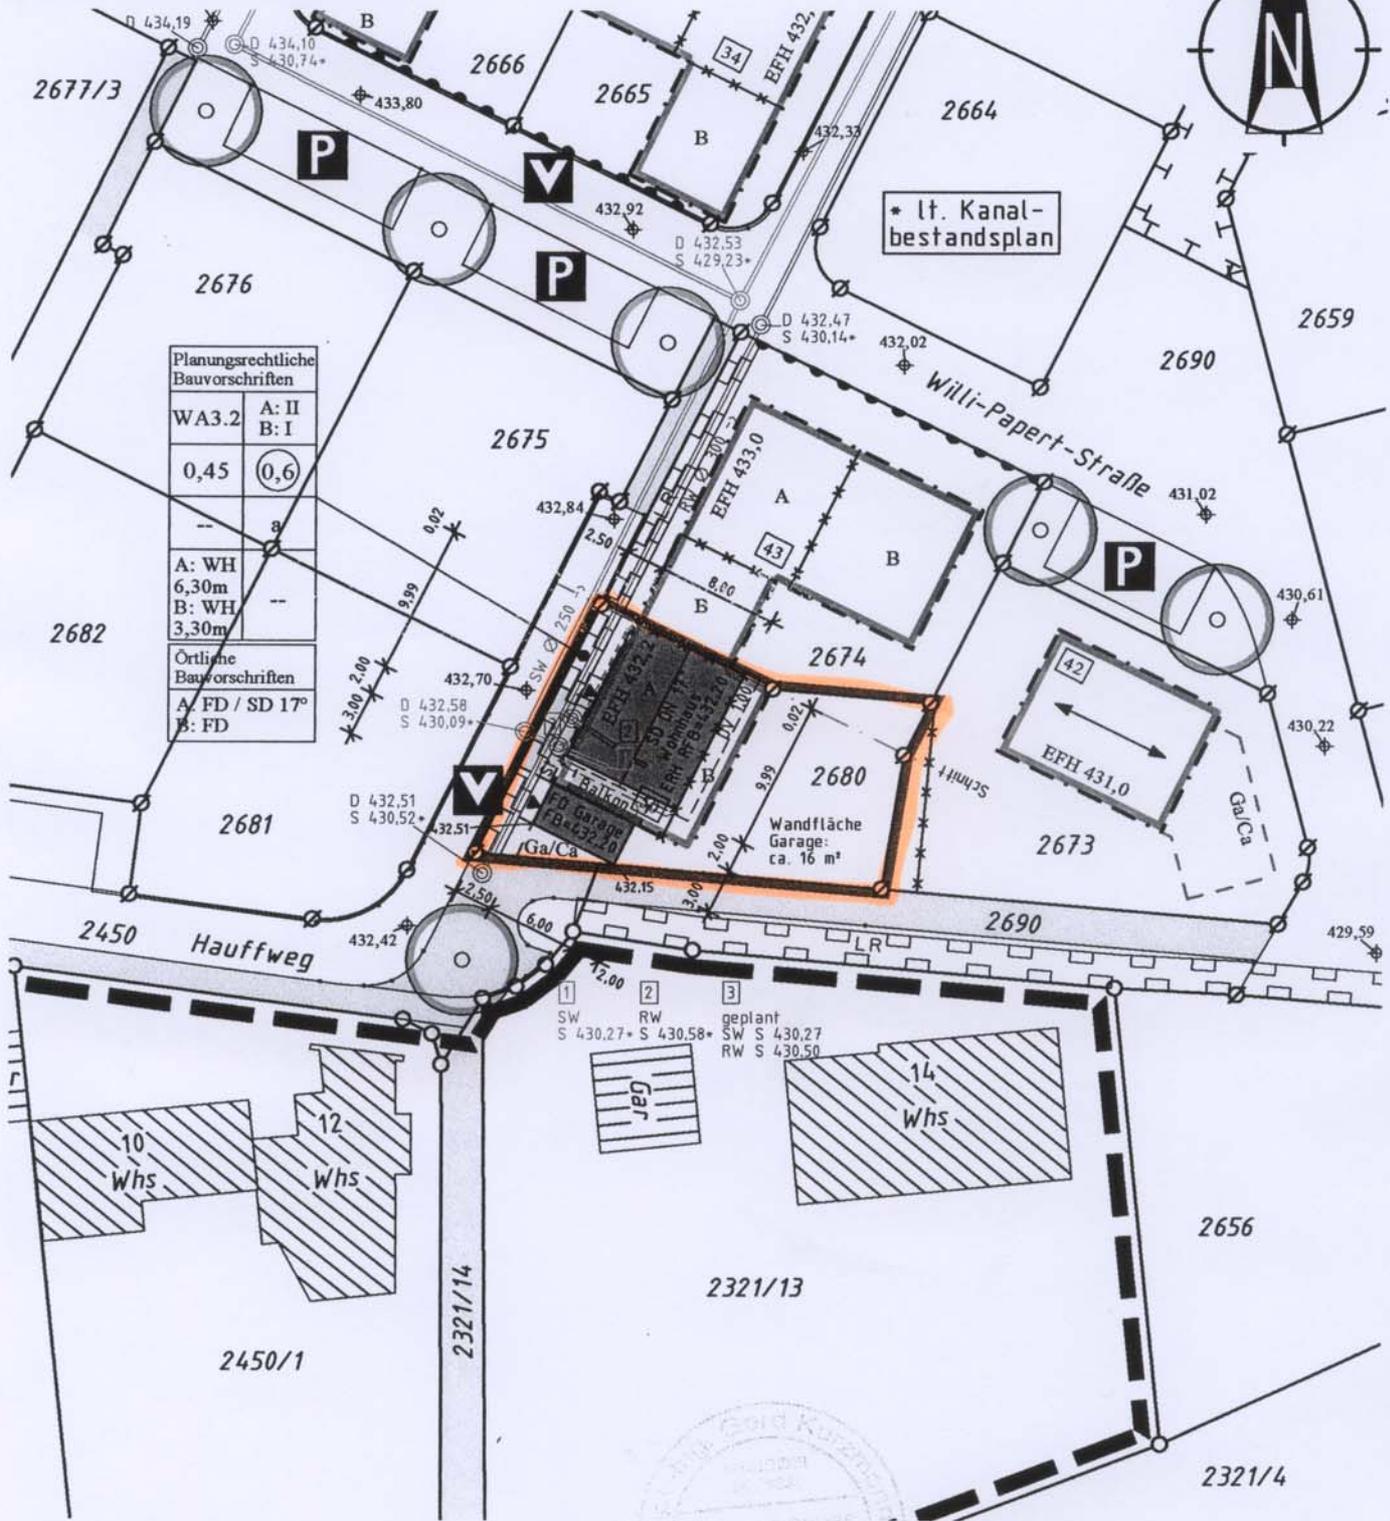

Friedrichshafen, den 26.01.2010



Maßstab 1:500



Höhenbezug:
 neues Höhensystem

keine Haftung für
 unterirdische Leitungen

Die Übereinstimmung des zeichnerischen Teils mit dem Liegenschaftskataster wird bestätigt. Abweichungen gegenüber dem Grundbuch sind möglich.

KURZ VERMESSUNG
KURZMANN
 Ingenieurbüro für
 Vermessungstechnik
 Dipl. Ing. Gerd Kurzmann
 Schillerstraße 6, 88045 Friedrichshafen
 Tel. 07541/22401 • Fax 23961