


Gemeinde : Ravensburg  
 Gemarkung : Taldorf-Oberzell  
 Landkreis : Ravensburg

Lageplan - zeichnerischer Teil  
 zum Bauantrag

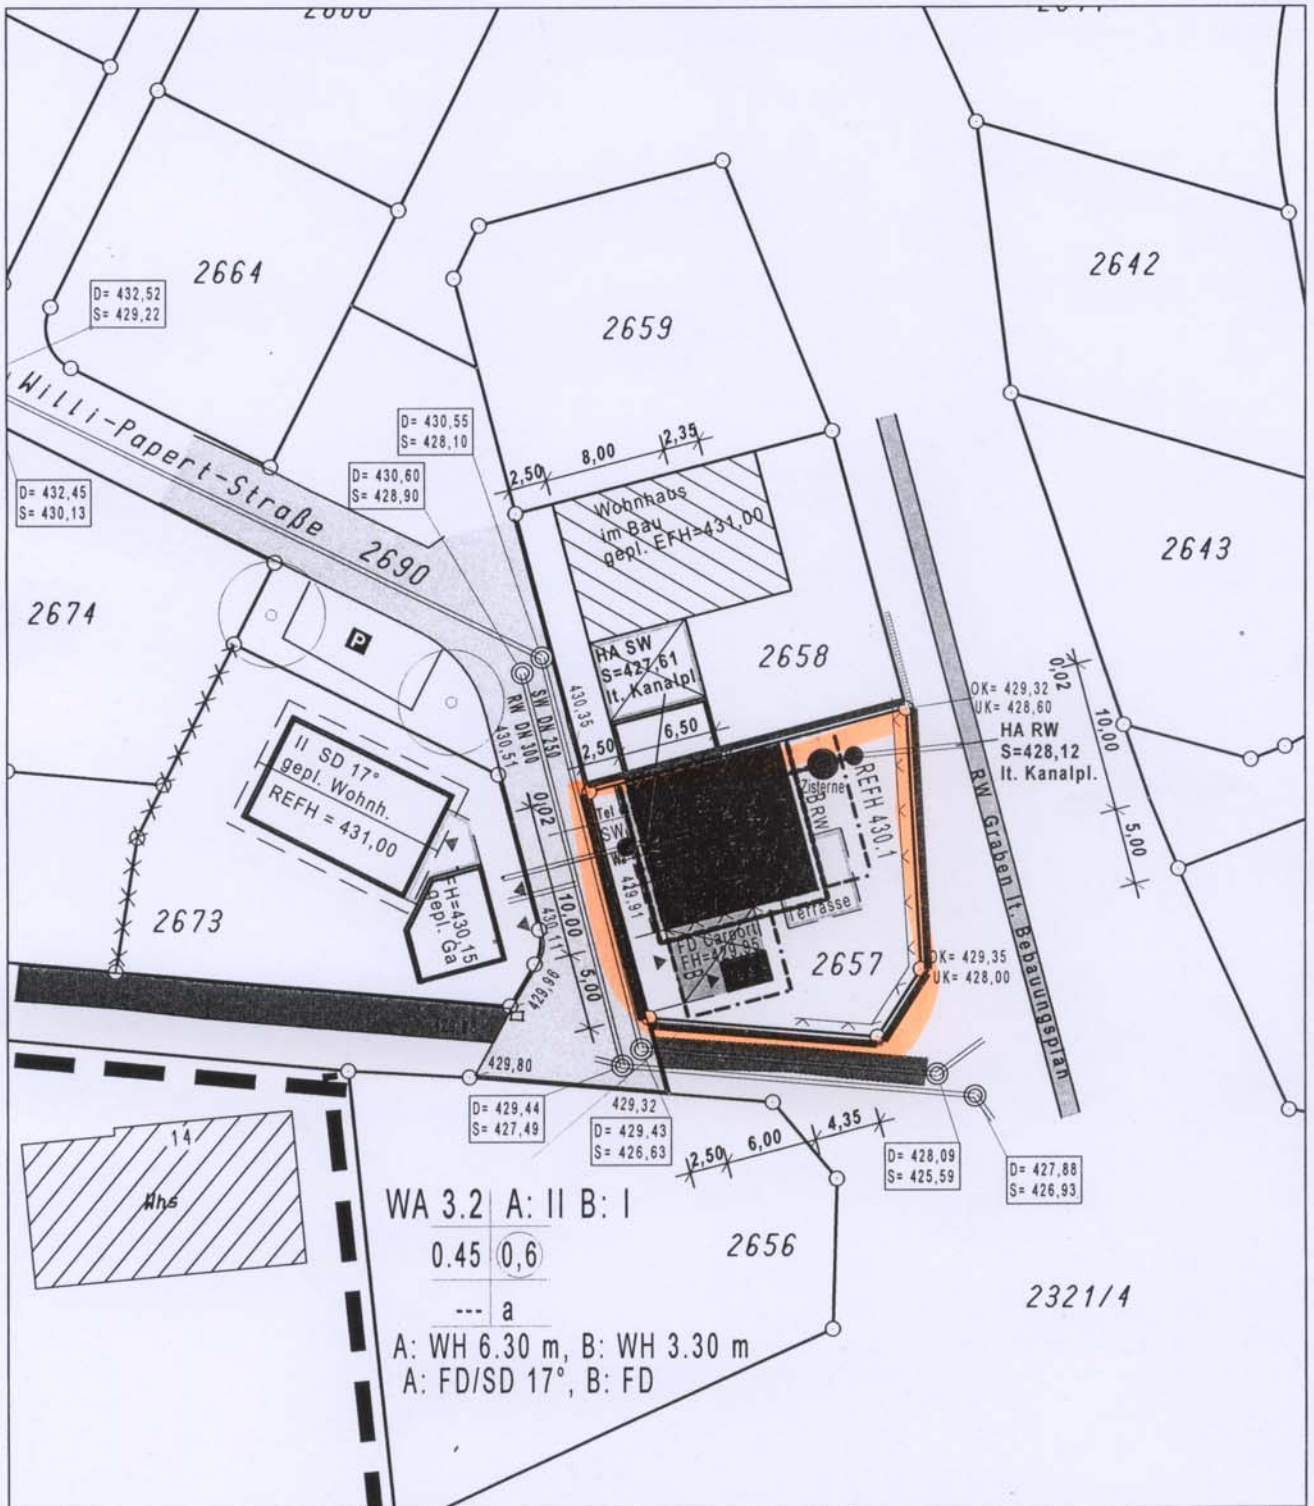

Der Auszug stimmt mit dem Liegenschaftskataster überein. (§4 Abs. 2 LBOVVO)  
 Zeichnerischer Teil nach §4 Abs. 2 LBOVVO bearbeitet.



Maßstab 1 : 500

Stockach, den 05.02.2010

**VERMESSUNGSBÜRO R. KREUZ**  
 Dipl. Ing. (FH) - BERATENDER-ING. BDB

Heideweg 3 78333-Stockach Tel.: 07771/9316-0 Fax.: 9316-21

Dipl. Ing. (FH) Günter Schüttgen  
 Vermessungsingenieur

Keine Haftung für sonst.  
 unterirdische Leitungen.