


Landkreis Ravensburg
 Stadt Ravensburg
 Gemarkung Taldorf
 Ortsteil Oberzell

LAGEPLAN -zeichn. Teil-

WA5	II
0.4	0.7
-	0
WH 6.30	E
Örtliche Bauvorschriften	
ZD/WD 23-27 °	

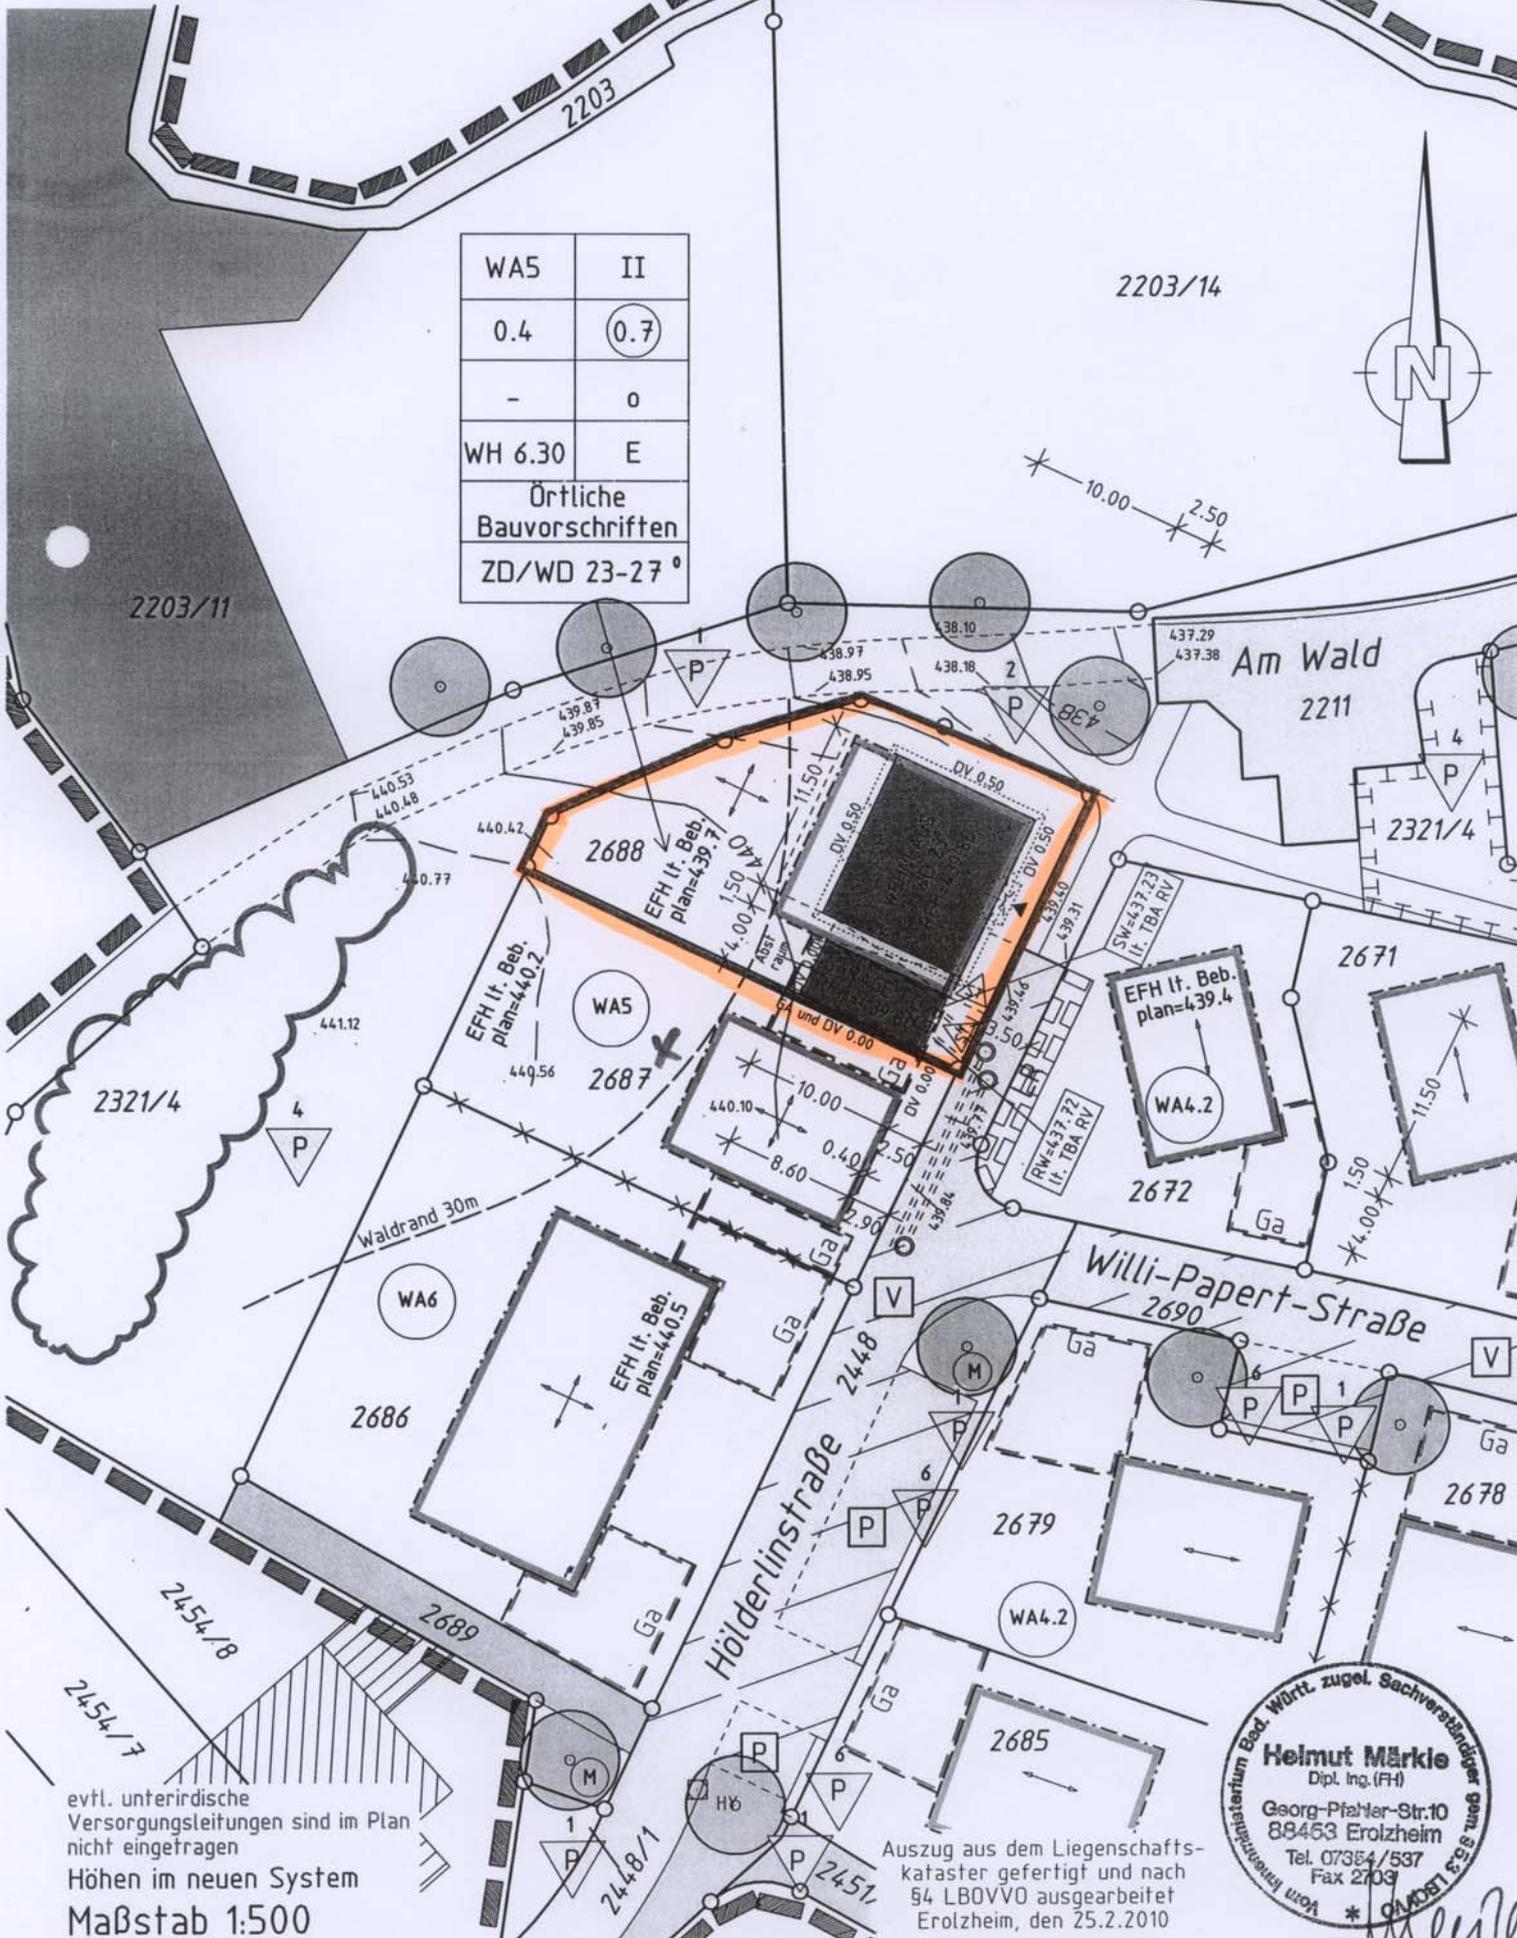

evtl. unterirdische Versorgungsleitungen sind im Plan nicht eingetragen
 Höhen im neuen System
 Maßstab 1:500

Auszug aus dem Liegenschaftskataster gefertigt und nach §4 LBOVVO ausgearbeitet
 Erolzheim, den 25.2.2010

Helmut Märkle
 Dipl. Ing. (FH)
 Georg-Pfähler-Str.10
 88453 Erolzheim
 Tel. 07354 / 537
 Fax 2703
 Vom Ingenieurbüro Bad. Württ. zugel. Sachverständiger gem. §52.3
 * **AMBI**