

Landkreis : Ravensburg
 Stadt : Ravensburg
 Gemarkung : Taldorf

Oberzell

Bebauungsplan :
 Leim-Nord


Lageplan

Zeichnerischer Teil zum Bauantrag

LB0VV0

WA4

N

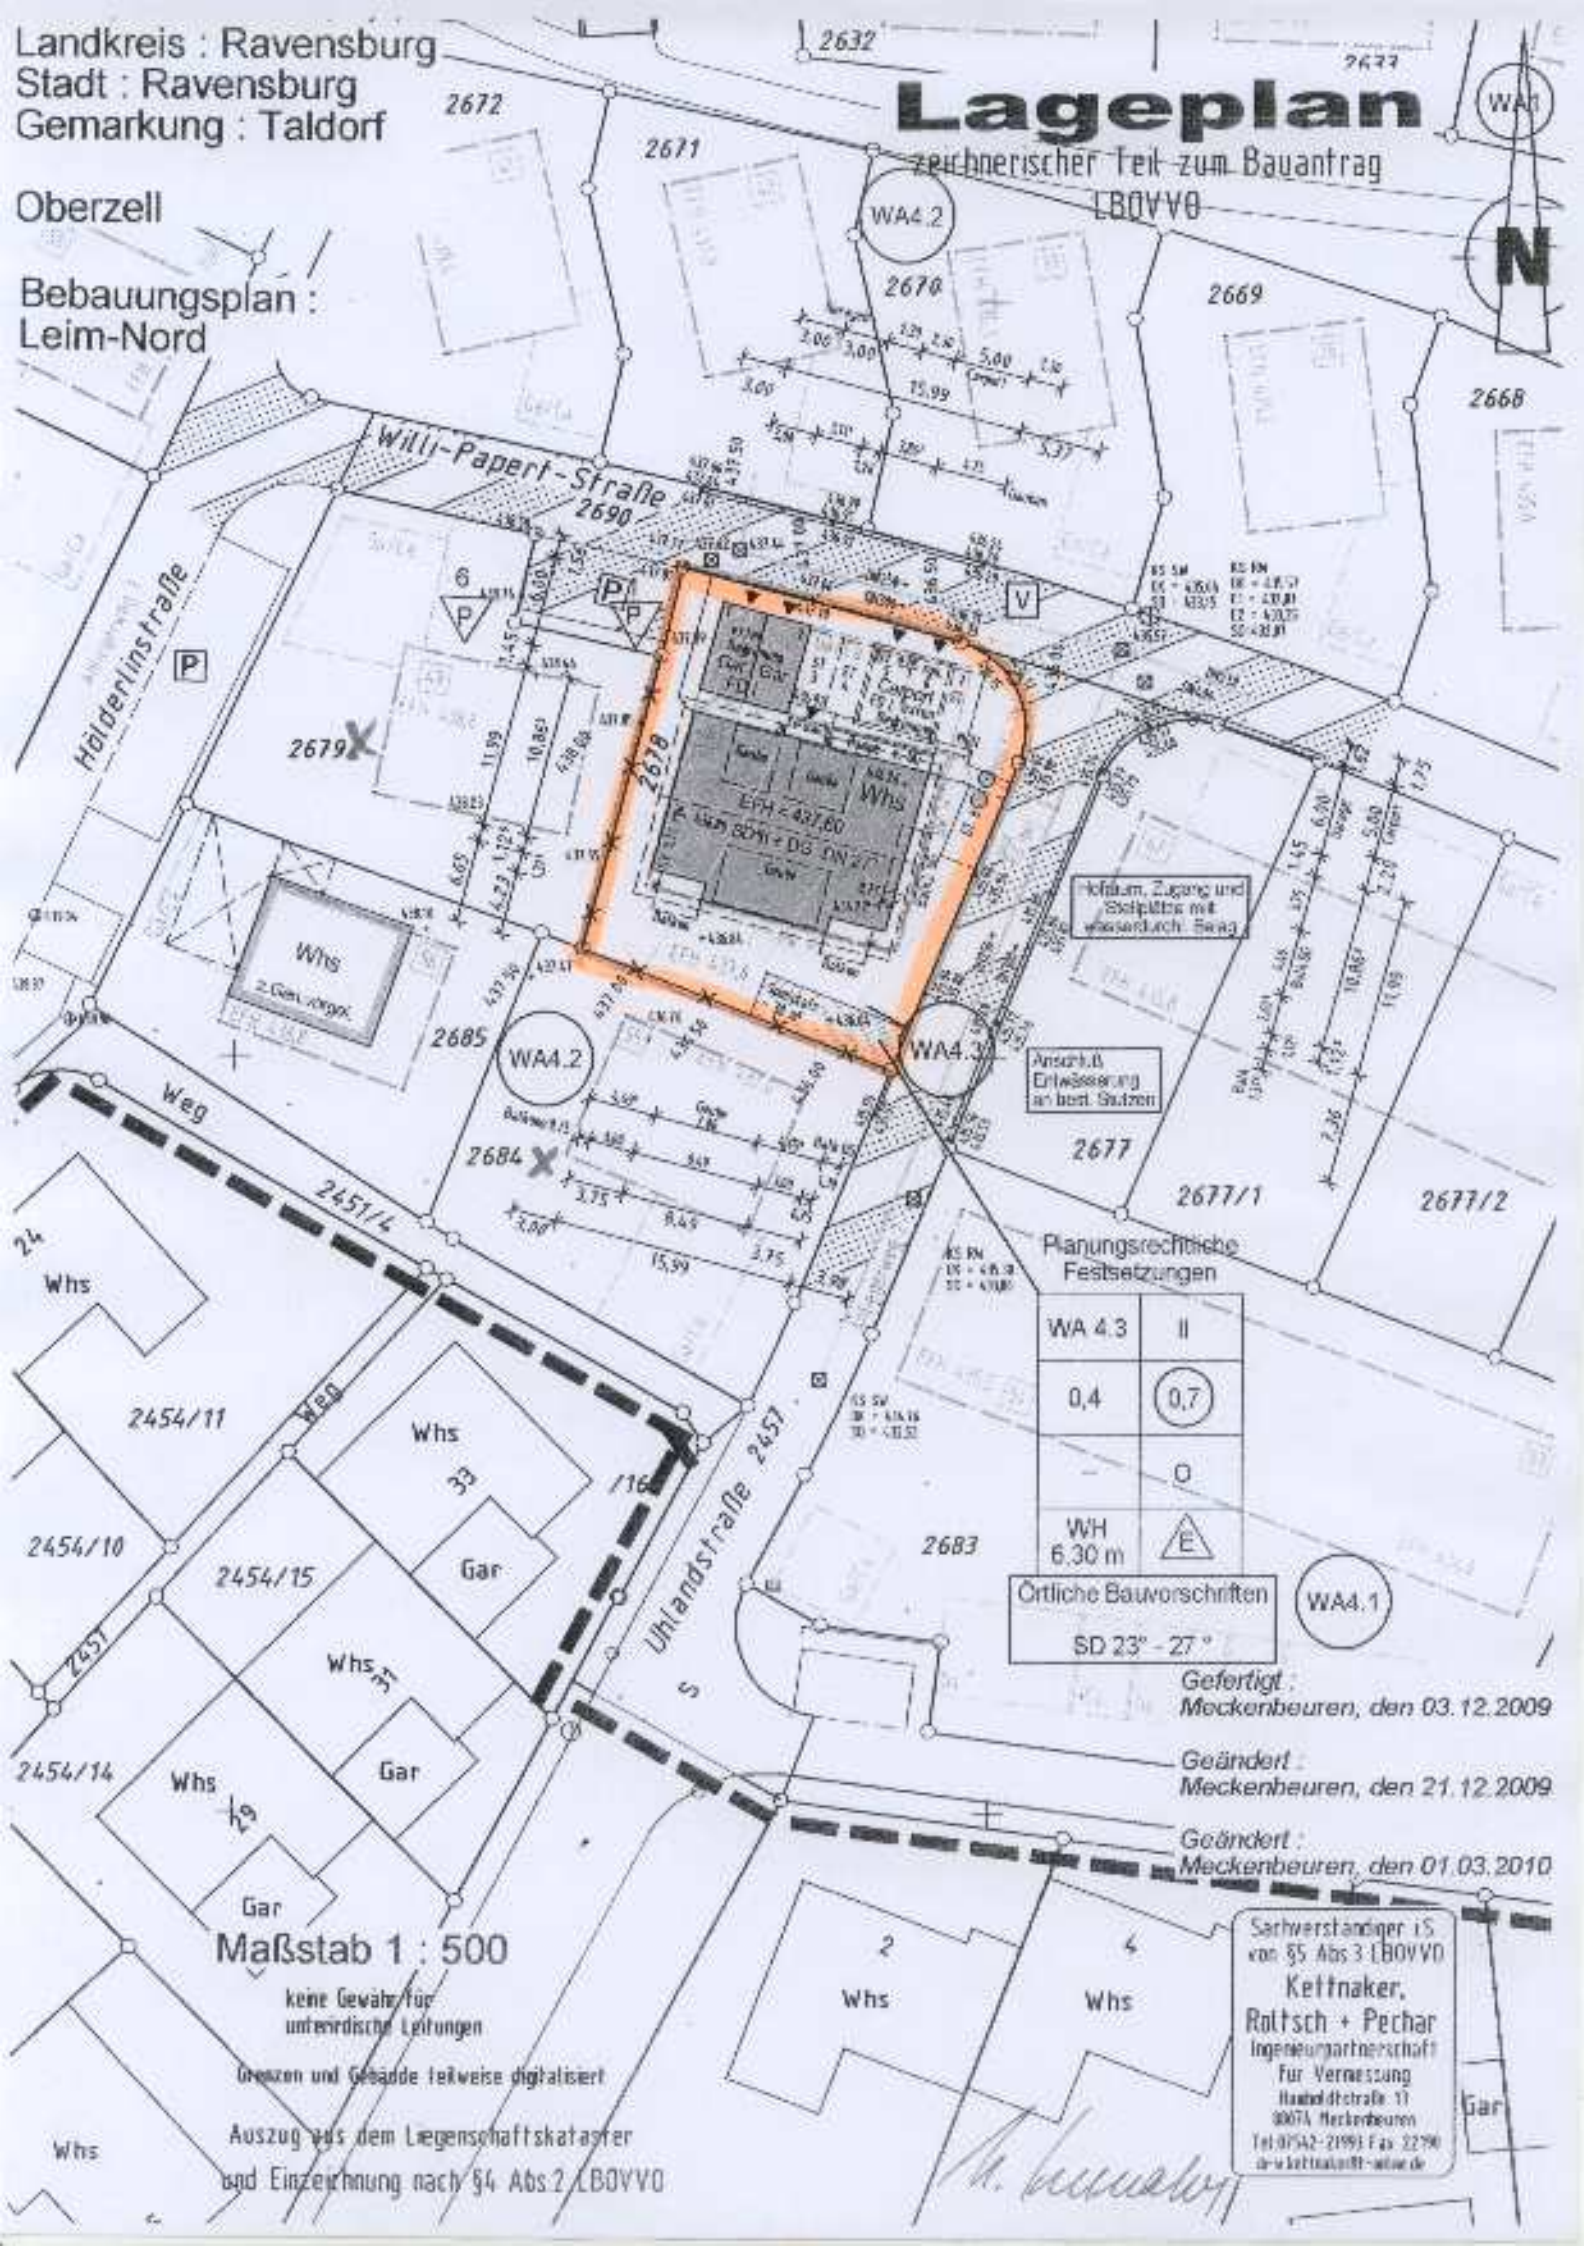

Planungsrechtliche
 Festsetzungen

WA 4.3	II
0,4	0,7
	0
WH 6,30 m	E

Örtliche Bauvorschriften

SD 23° - 27°

WA4.1

Gefertigt :
 Meckenbeuren, den 03.12.2009

Geändert :
 Meckenbeuren, den 21.12.2009

Geändert :
 Meckenbeuren, den 01.03.2010

Maßstab 1 : 500

keine Gewähr für
 unterirdische Leitungen

Grenzen und Gebäude teilweise digitalisiert

Auszug aus dem Liegenschaftskataster
 und Einzeichnung nach §4 Abs.2 LBOVV0

Sachverständiger i.S.
 von §5 Abs.3 LBOVV0
Keitnaker,
 Rottsch + Pecher
 Ingenieurpartnerschaft
 für Vermessung
 Hauptstraße 11
 88074 Meckenbeuren
 Tel. 07542-21991 Fax 22790
 www.keitnaker-rottsch-pecher.de