


Kreis:
Stadt/Gemeinde:
Gemarkung:

Ravensburg
Ravensburg
Taldorf

NORD

LAGEPLAN

- zeichnerischer Teil (§4 LBOVVO)
Auszug aus dem Liegenschaftskataster

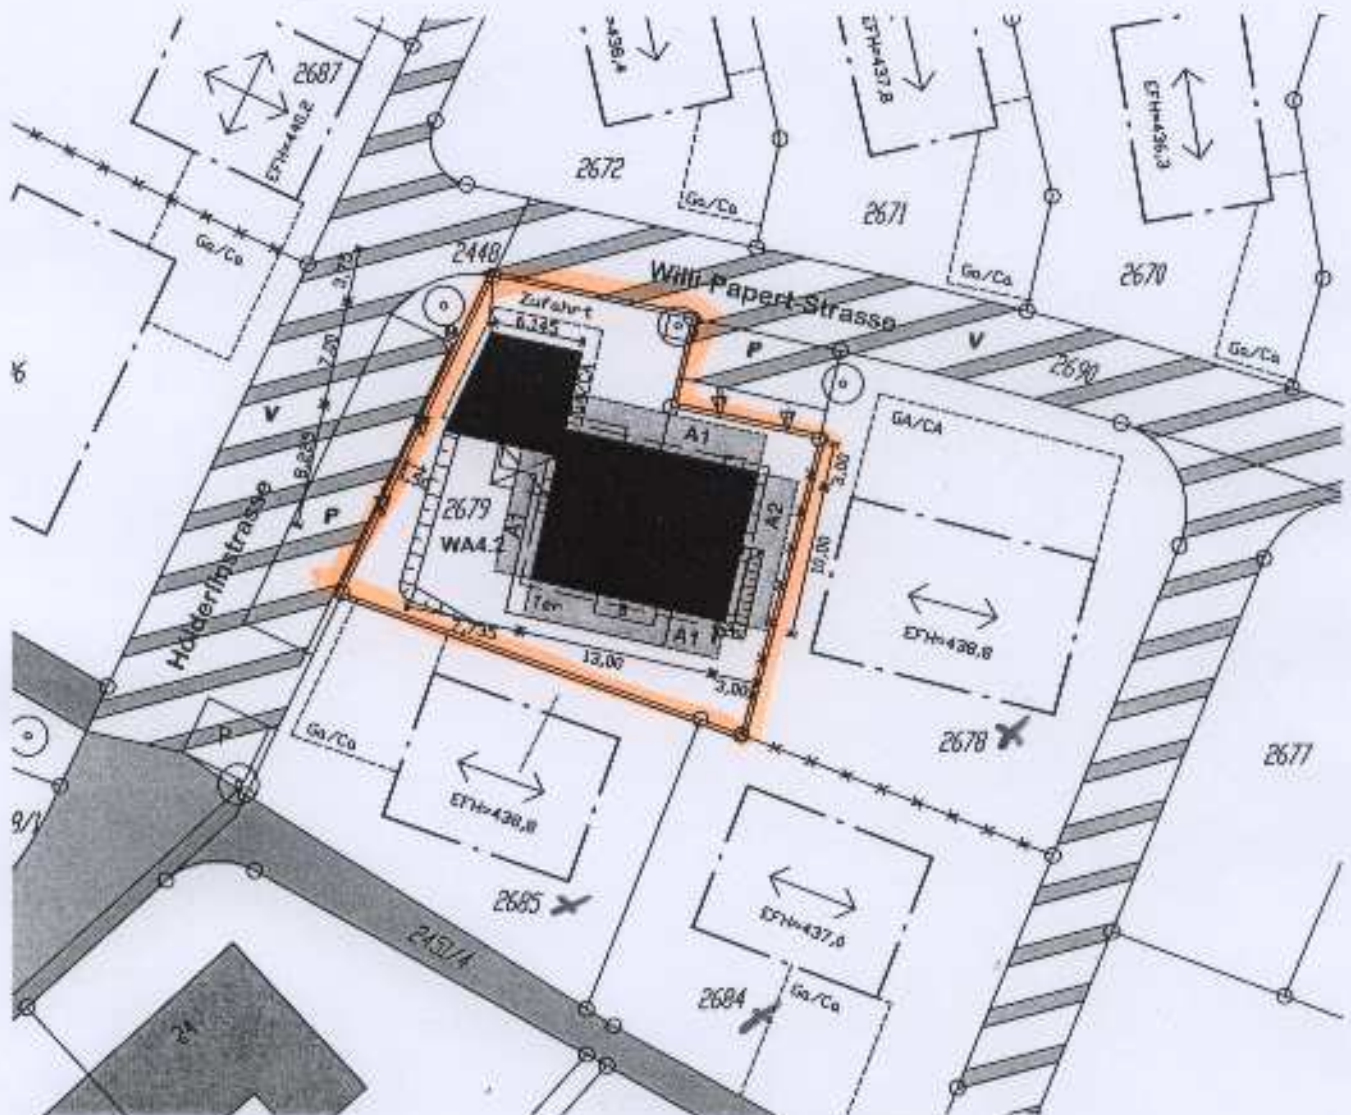

Sachverständiger :
§5 Abs.3 Ziff.6 LBOVVO

Ravensburg, den 31. 03. 2010

Udo Gellrich
Udo Gellrich
Dipl. Ing. für Vermessungswesen

Planrechtliche Festsetzung	
WA4.2	II
0,4	0,7
-	0
A: WH 6,30m	E
örtliche Bauvorschrift SD 23-27°	

Entwässerung siehe Planunterlagen

Abstandsflächen:
A1 = $0,4 \times 6,1\text{m} < 2,50\text{m}$
A2 = $0,4 \times 6,7\text{m} = 2,68\text{m}$

Maßstab: 1 : 500