

Vermessungsverwaltung Baden-Württemberg

Landratsamt Ravensburg

Vermessungs- und Flurbereinigungsamt

Friedhofstraße 3
88212 Ravensburg

Auszug aus dem Liegenschaftskataster

Liegenschaftskarte 1 : 500

Erstellt am 15.12.2009

Furstöck: 907
Flur: 0
Gemarkung: Taldorf

Gemeinde:
Kreis: Ravensburg
Ravensburg

Lageplan - zeichnerischer Teil
zum Bauantrag § 4 LBOVVO

BAUVORHABEN

Wohnungsänderung
Wohnung wird zur
Saisonwohnungsumkleide-
schleife Einbau von
Saisonwohnungsumkleide-
einrichtungen in das bestehende Gebäude
Segner 2
Flst. 907
88212 Ravensburg-Taldorf

PLANVERFASSER:

Jehele

EDWIN JEHELE
Dipl.-Ing. (FH)

JEHELE HOLZBAU GmbH


Gezeichnet: 22.01.2010

SEGNER

909

900/3

900/2

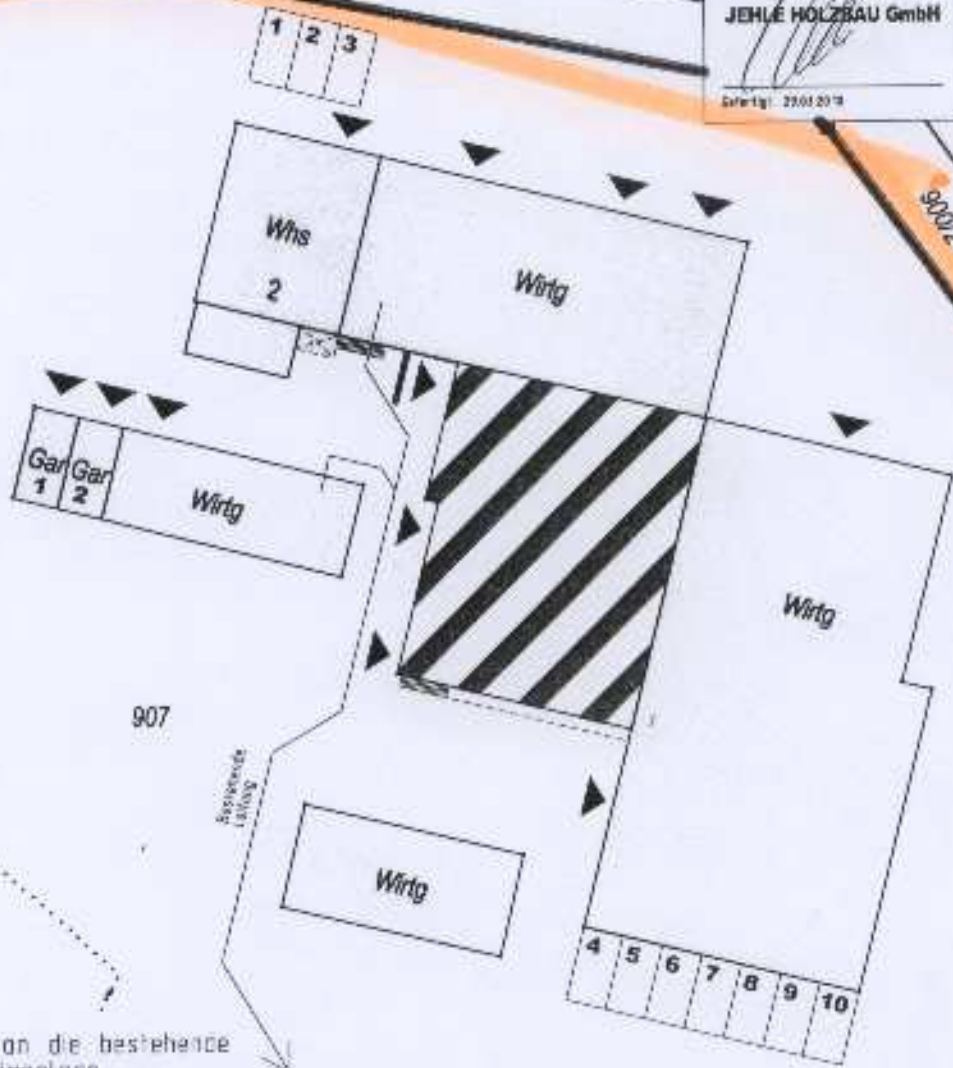

Anschluss an die bestehende
Pflanzengrabenanlage
genehmigt am 19.03.2009
siehe auch Lageplan 1:2500

Maßstab 1:500

0 5 10 15 Meter

Nach § 14 Abs. 5 des Vermessungsgesetzes vom 1. Juli 2004 (BGBl. S. 469, 509) dürfen die Basisinformationen und Basisdaten des Liegenschaftskatasters vom Empfänger nur für den Zweck verwendet werden, zu dem sie ihm übermittelt worden sind. Eine Verwendung für andere Zwecke ist nur zulässig, wenn die Vermessungsbehörde eingewilligt hat.

Darstellung entspricht dem Liegenschaftskataster -
Abweichungen gegenüber dem Grundbuch sind möglich.