


# Lageplan

Maßstab 1:500

Baugebiet: "Leim-Nord"

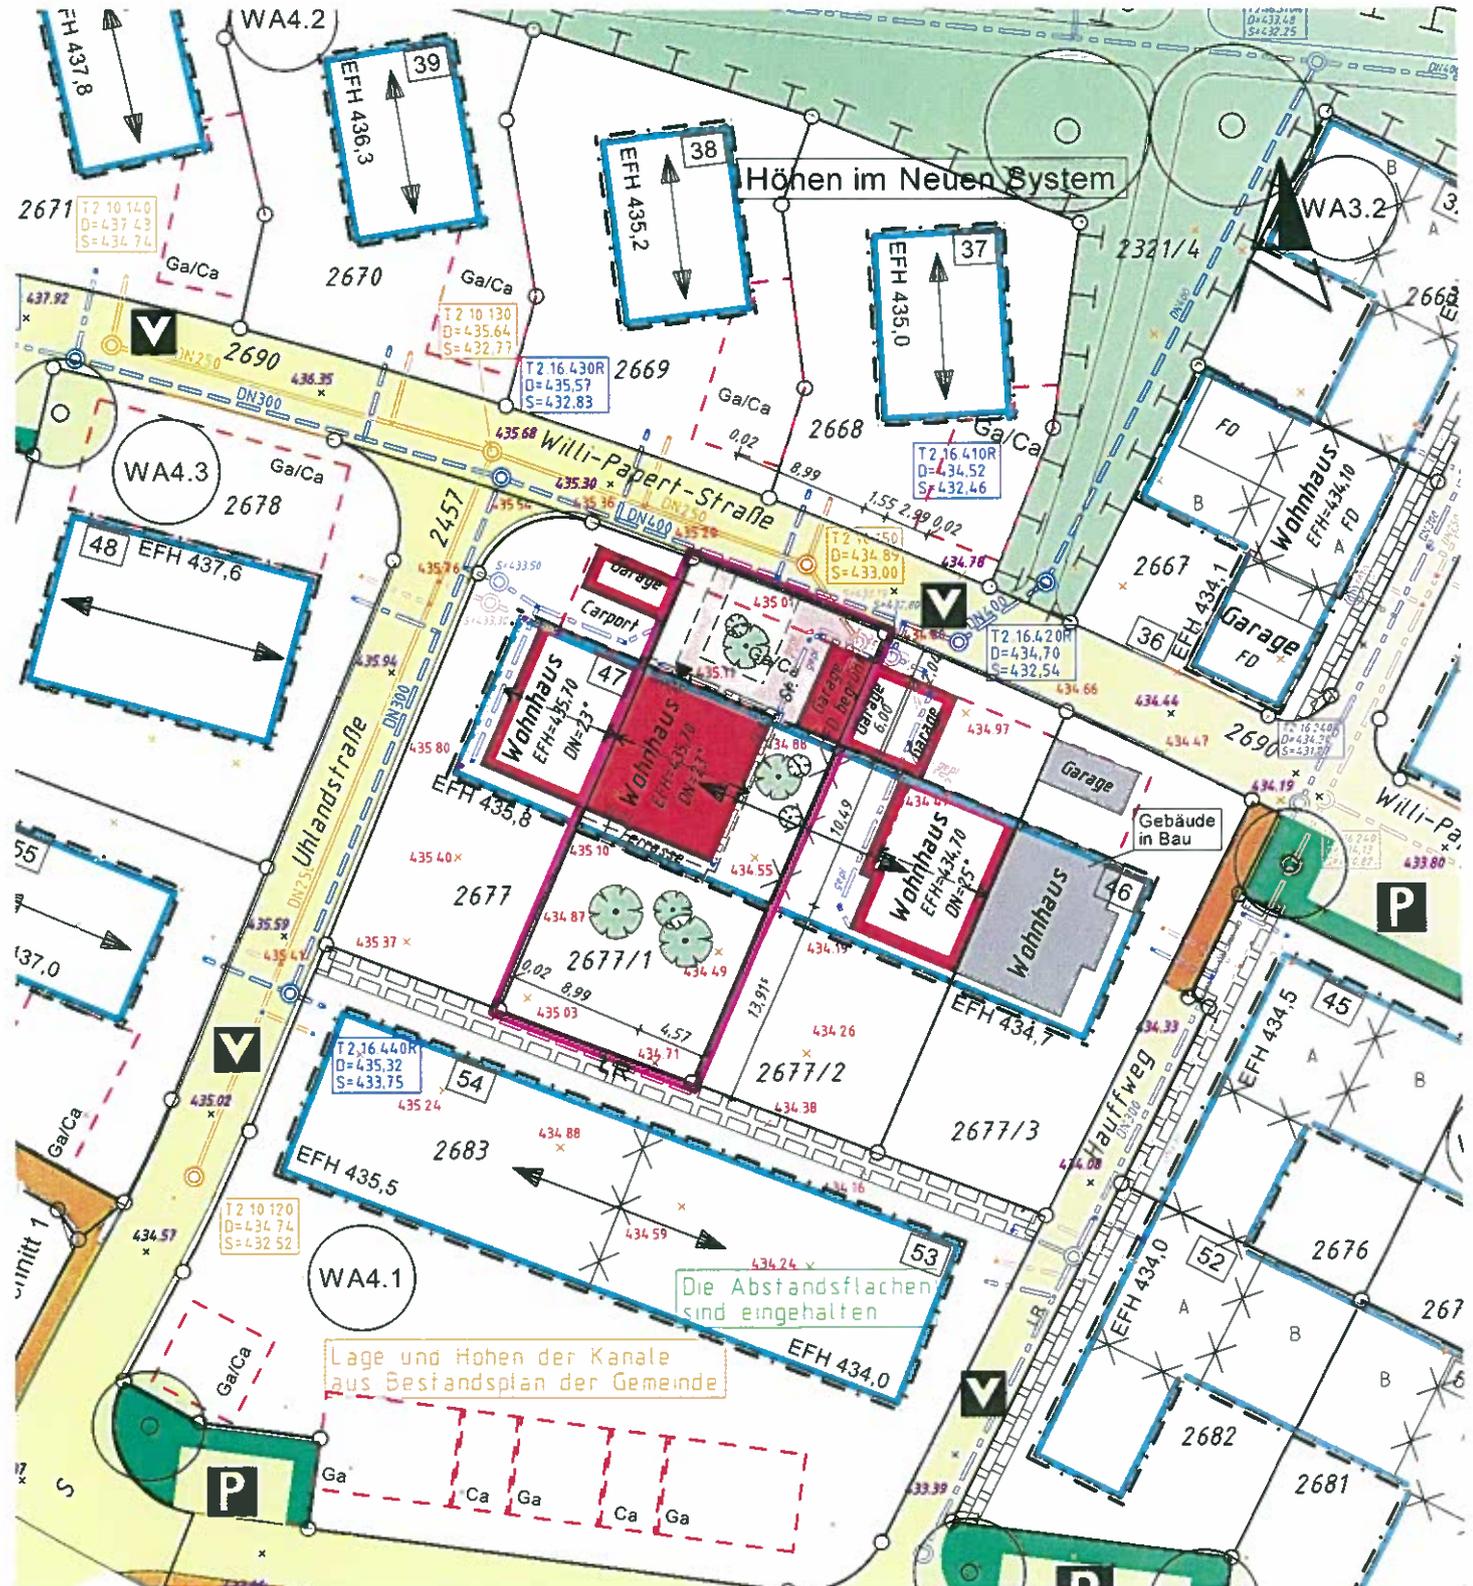


Auszug aus dem Liegenschaftskataster  
gefertigt und nach § 4 LBO VVO ausgearbeitet :  
Ravensburg, 11.03.2010

*i. A. Jautz*


Ingenieurbüro für Vermessungen  
**Dipl. Ing. Peter Hebel**  
**Dipl. Ing. Friederike Hebel**  
Öffentlich bestellte Vermessungsingenieure  
Haldenweg 37, ( Tel. 0751/3 59 57-0 )  
88212 Ravensburg

Hinsichtlich etwa vorhandener unterirdischer  
Leitungen wird keine Gewähr übernommen


Antrag Nr.: 537/2010  
Bearbeiter : Michael Jautz

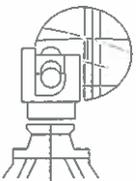


# Norden

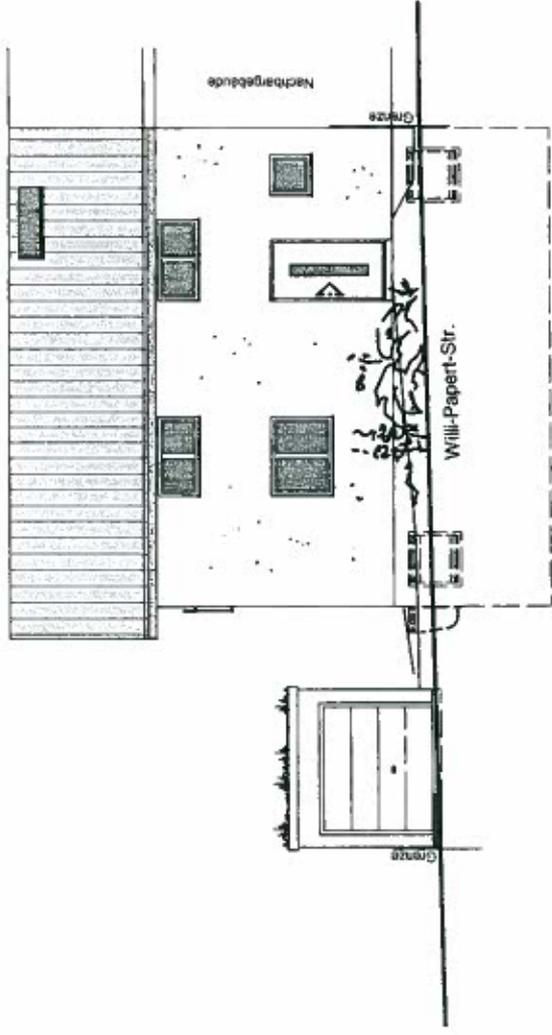

# Osten

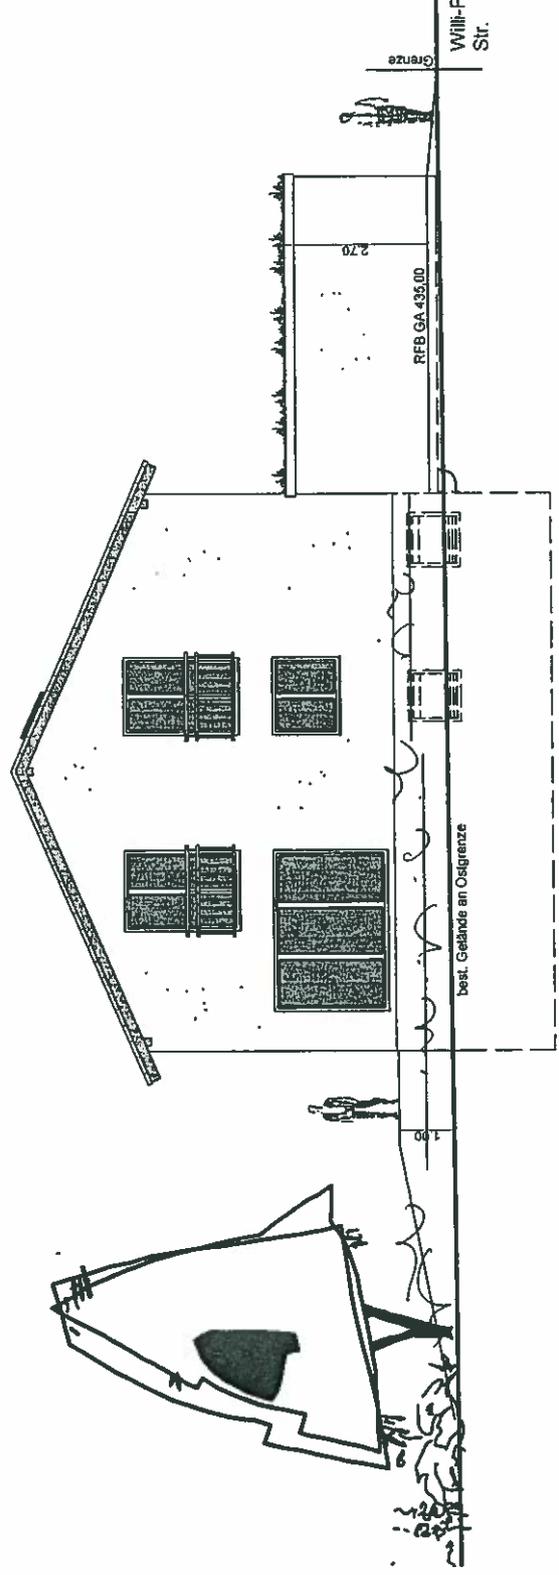

# Süden

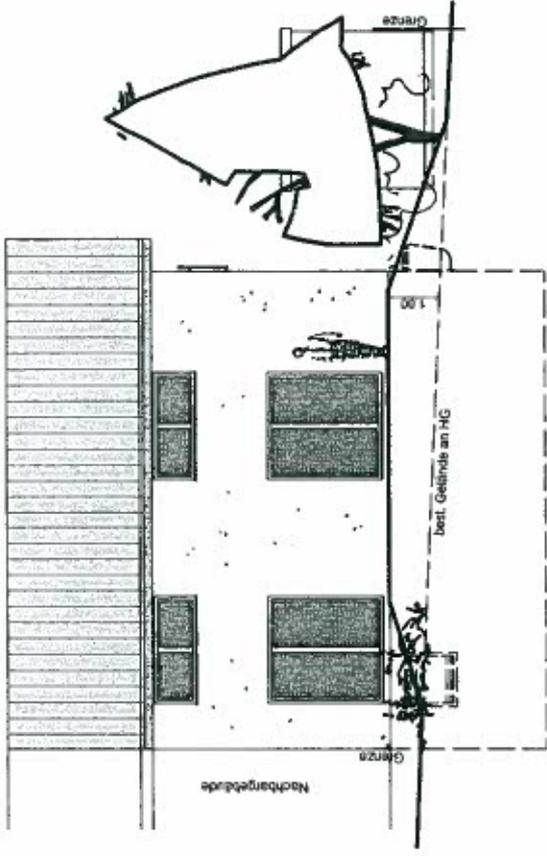

# Westen

